


Kreis: Rems-Murr-Kreis
 Gemeinde: Rudersberg
 Gemarkung: Rudersberg
 Flur: 0

LAGEPLAN

Auszug aus dem Liegenschaftskataster
 — Zeichnerischer Teil (§ 2 BauVorlVO) —

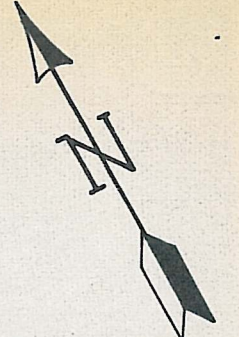


WR	I+IU
0.4	(0.8)
	22-28°

WR	I+IU
0.4	(0.8)
	22-28°

WA	I+IU
0.4	(0.5)
	ED
	22-28°

Höhen im alten System!
 Eventuell vorhandene unterirdische Versorgungsleitungen im Baugrundstück sind nicht dargestellt

Maßstab 1:500

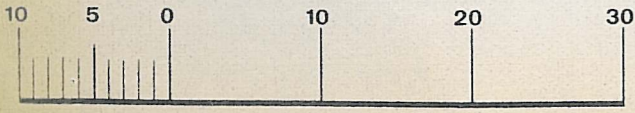

Ingenieur- u. Vermessungsbüro
 Eugen Glauner, Paul Roth, Rudi Schüle
 Neumühleweg 42
 7067 Urbach
 Telefon (07181) 81418