

Kreis: Rems - Murr - Kreis

Stadt/Gemeinde: Rudersberg


Gemarkung: Schlechtbach

Flur: 3 (Mittelschlechtbach)

LAGEPLAN


Auszug aus dem Liegenschaftskataster

WA	II
0,4	(0,8)
o	DN30-36°

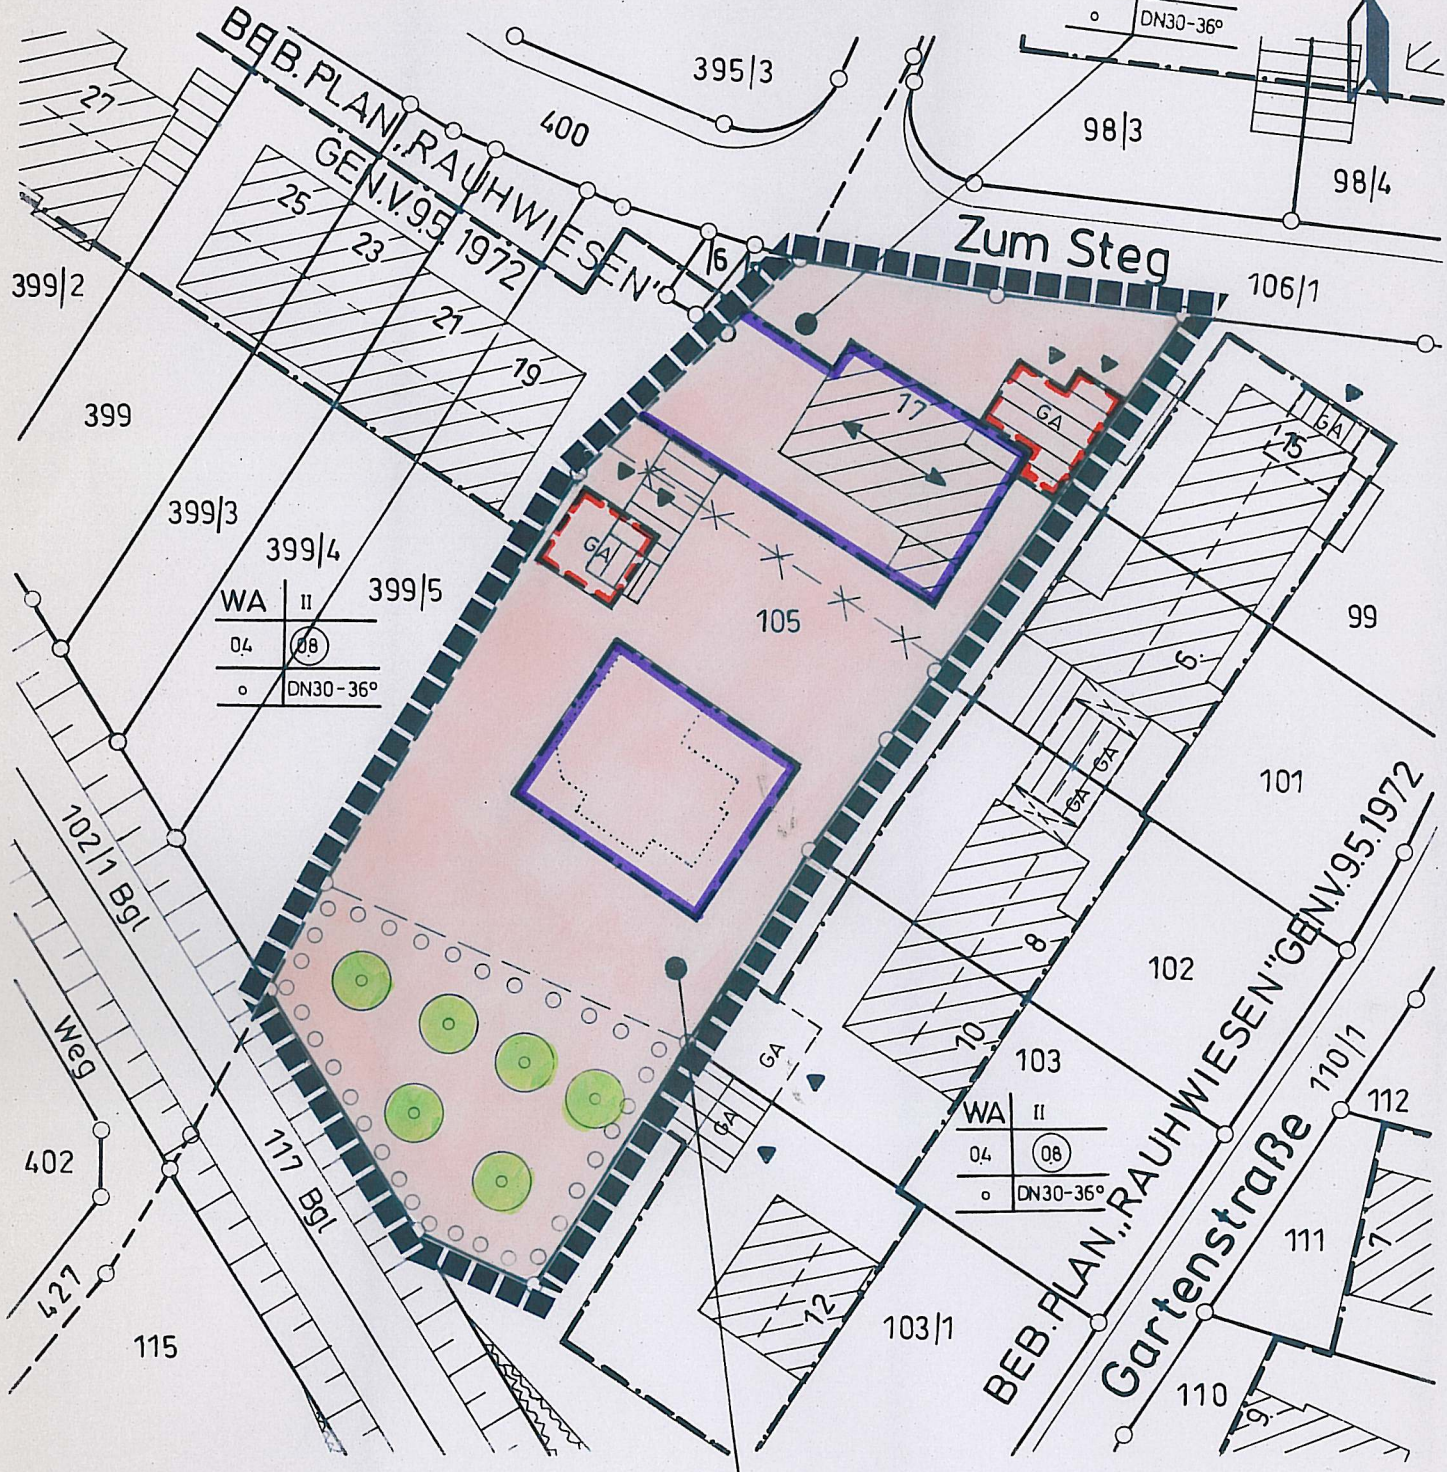

Eventuell vorhandene unterirdische Versorgungsleitungen im Baugrundstück sind nicht dargestellt

Maßstab 1:500

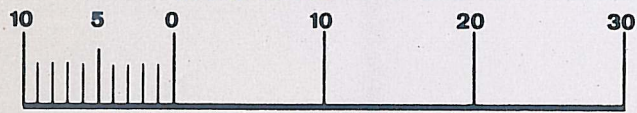

WA	II
0,4	(0,8)
o	Geneigtes Dach 30°

Vermessungsbüro
 Rudi Schüle
 Eichenweg 22
 73650 Winterbach
 Tel. 07181 / 72211
 Fax. 07181 / 45453