

Kreis Rems-Murr-Kreis
 Gemeinde Rudersberg
 Gemarkung Steinenberg

LAGEPLAN

Auszug aus dem Liegenschaftskataster
 - Zeichnerischer Teil (§ 2 Bau Vort VO) -




WA	(14U)
0.4	(0.5)
	SD 32-38°



WA	II ^{mHb}
0.4	(0.8)
	SD 32-38°
max. 2 WE	

eventuell vorhandene unterirdische Versorgungsleitungen im Baugrundstück sind nicht dargestellt

Maßstab 1:500

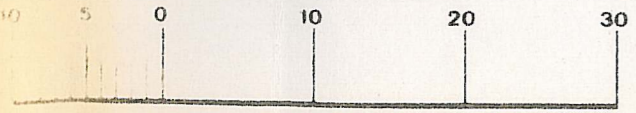

Ingenieur- u. Vermessungsbüro
 Eugen Glauner, Paul Roth, Rudi Schüle
 Neumühleweg 42
 73660 URBACH
 Telefon (07181) 81418
 Telefax (07181) 89953

7710