


Kreis: Rems - Murr - Kreis
 Ort/Gemeinde: Rudersberg
 Gemarkung: Schlechtbach
 Flur: 5 (Unterschlechtbach)

LAGEPLAN

Auszug aus dem Liegenschaftskataster
 - Zeichnerischer Teil (§ 2 Bau Vorl VO) -

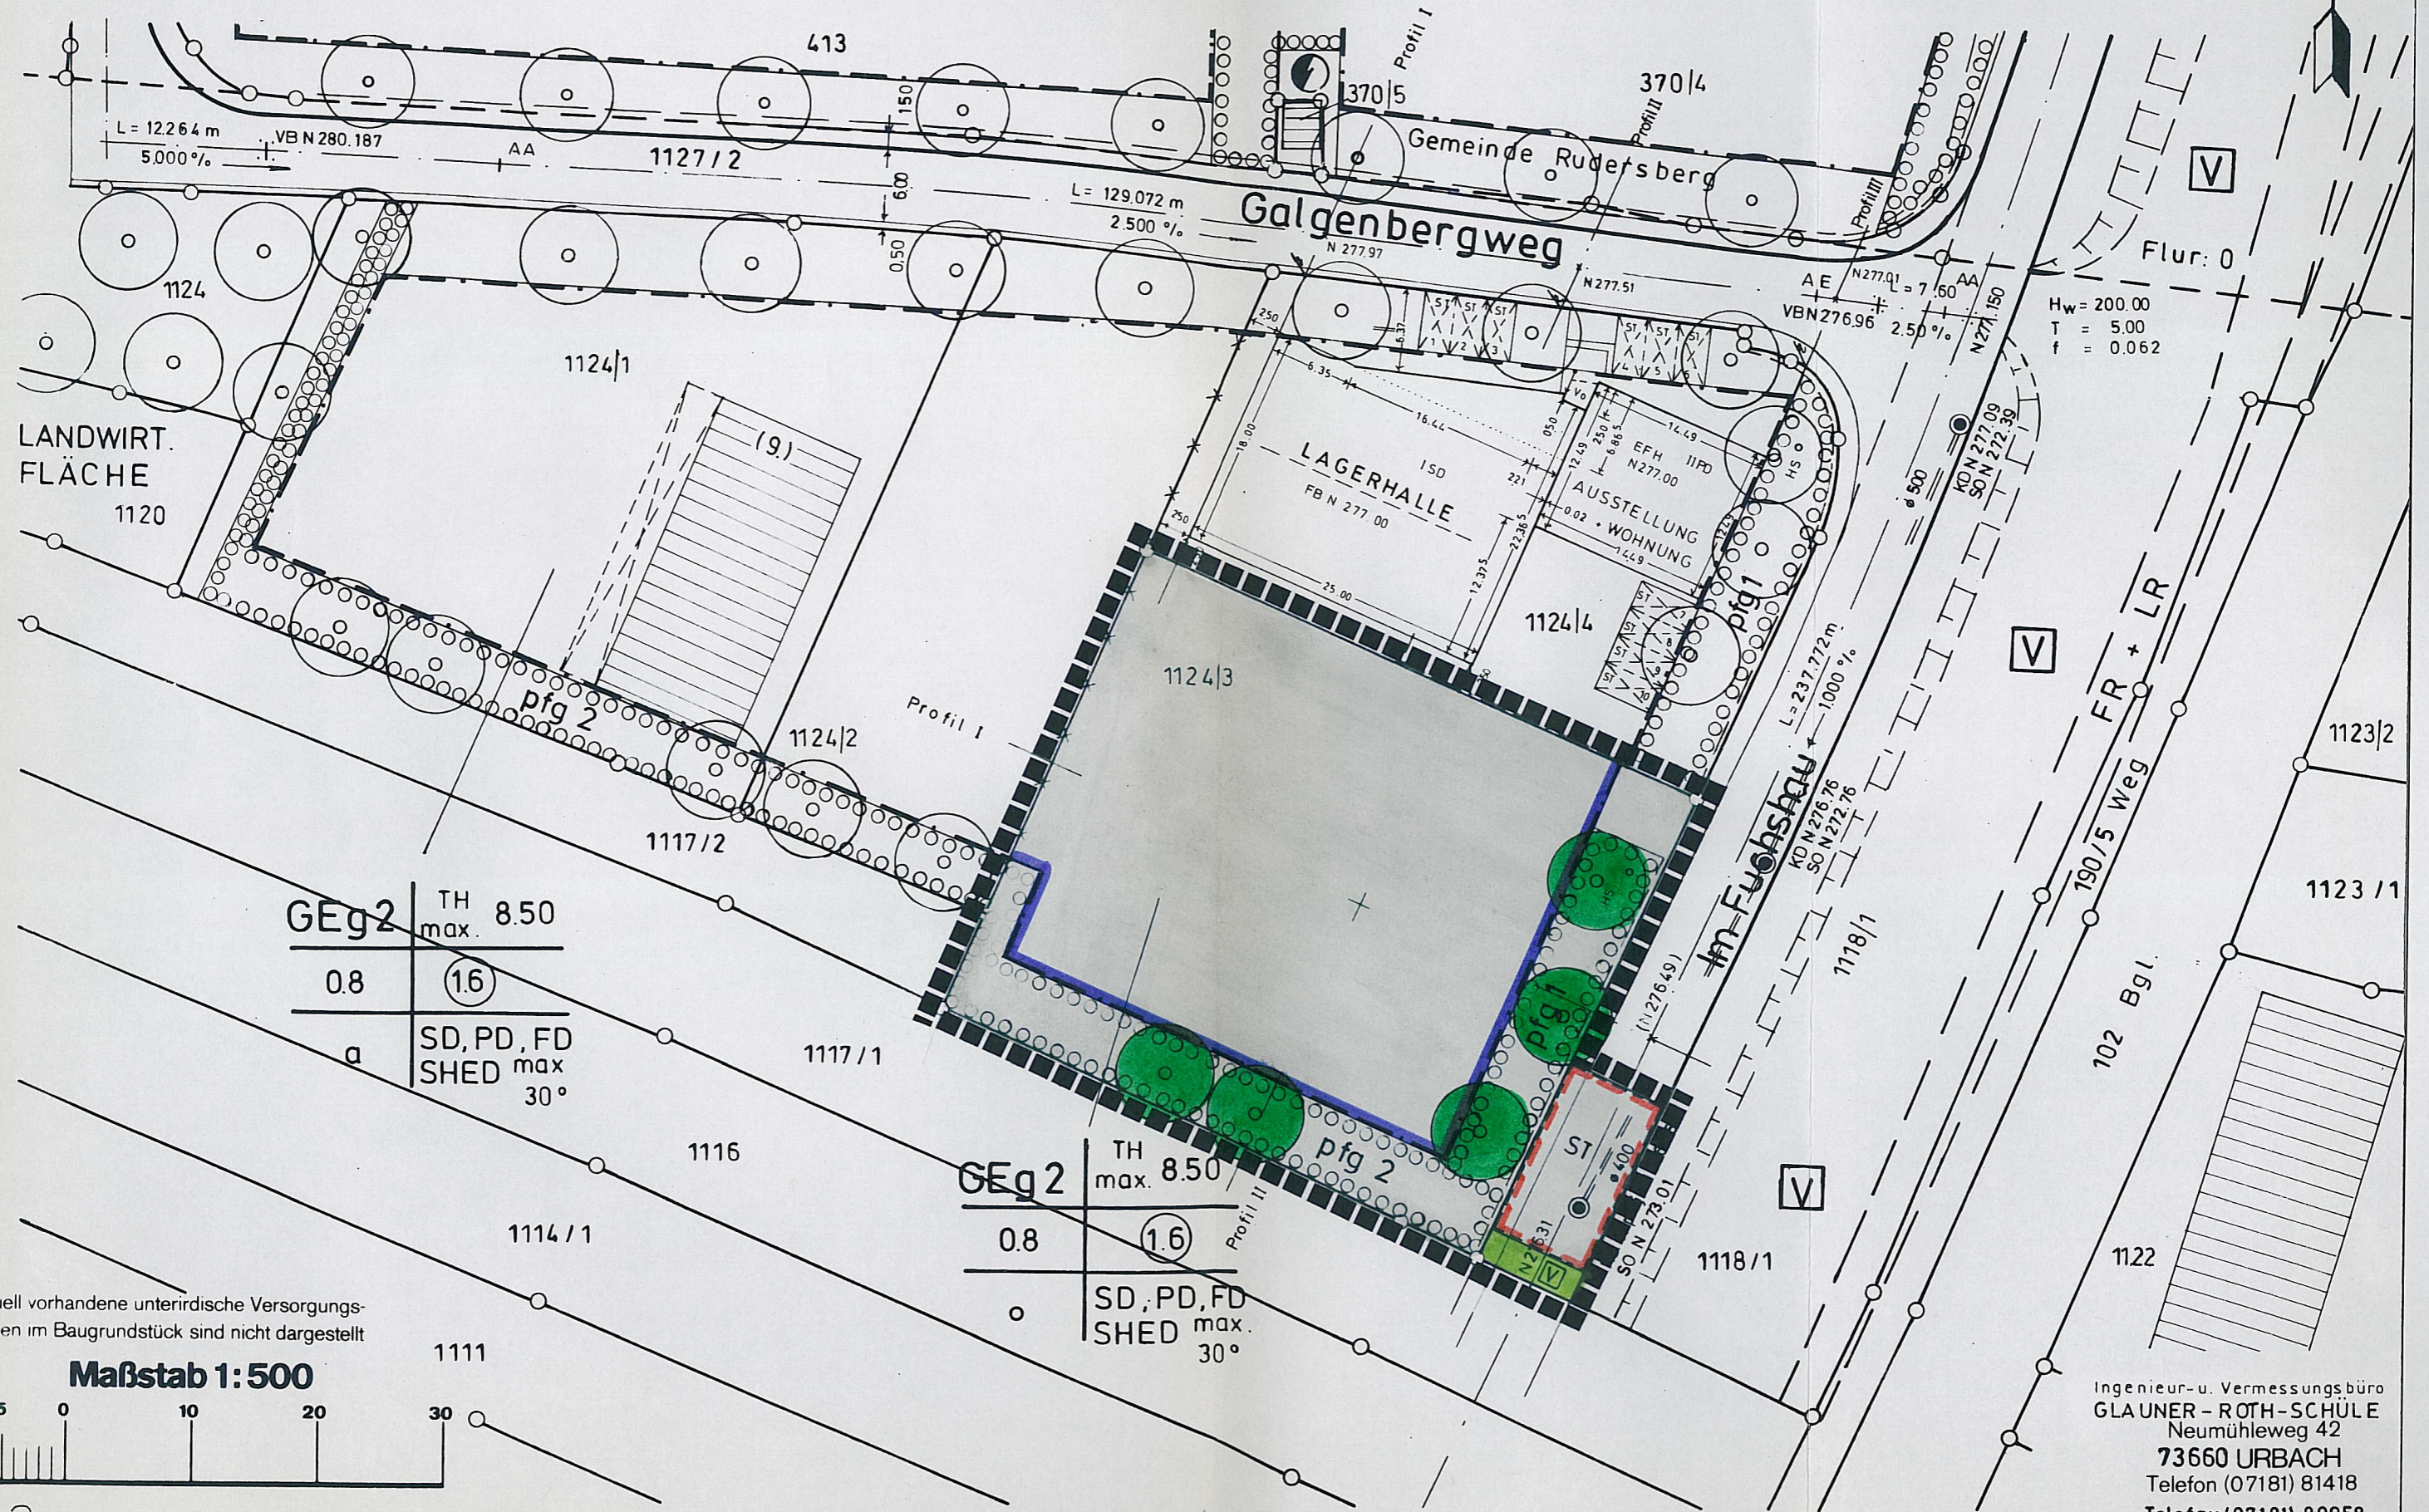


GEG 2	TH max. 8.50
0.8	(16)
a	SD, PD, FD SHED max 30°

GEG 2	TH max. 8.50
0.8	(16)
o	SD, PD, FD SHED max 30°

Eventuell vorhandene unterirdische Versorgungsleitungen im Baugrundstück sind nicht dargestellt

Maßstab 1:500

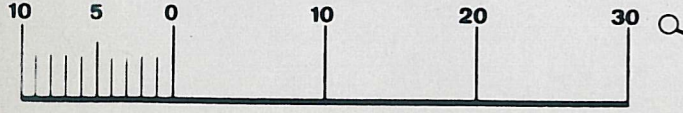

Ingenieur- u. Vermessungsbüro
 GLAUNER - ROTH - SCHÜLE
 Neumühleweg 42
 73660 URBACH
 Telefon (07181) 81418
 Telefax (07181) 89958

952B