


Kreis: Rems-Murr-Kreis
 Gemeinde: Rudersberg
 Gemarkung: Rudersberg
 Flur: 0

LAGEPLAN

Auszug aus dem Liegenschaftskataster

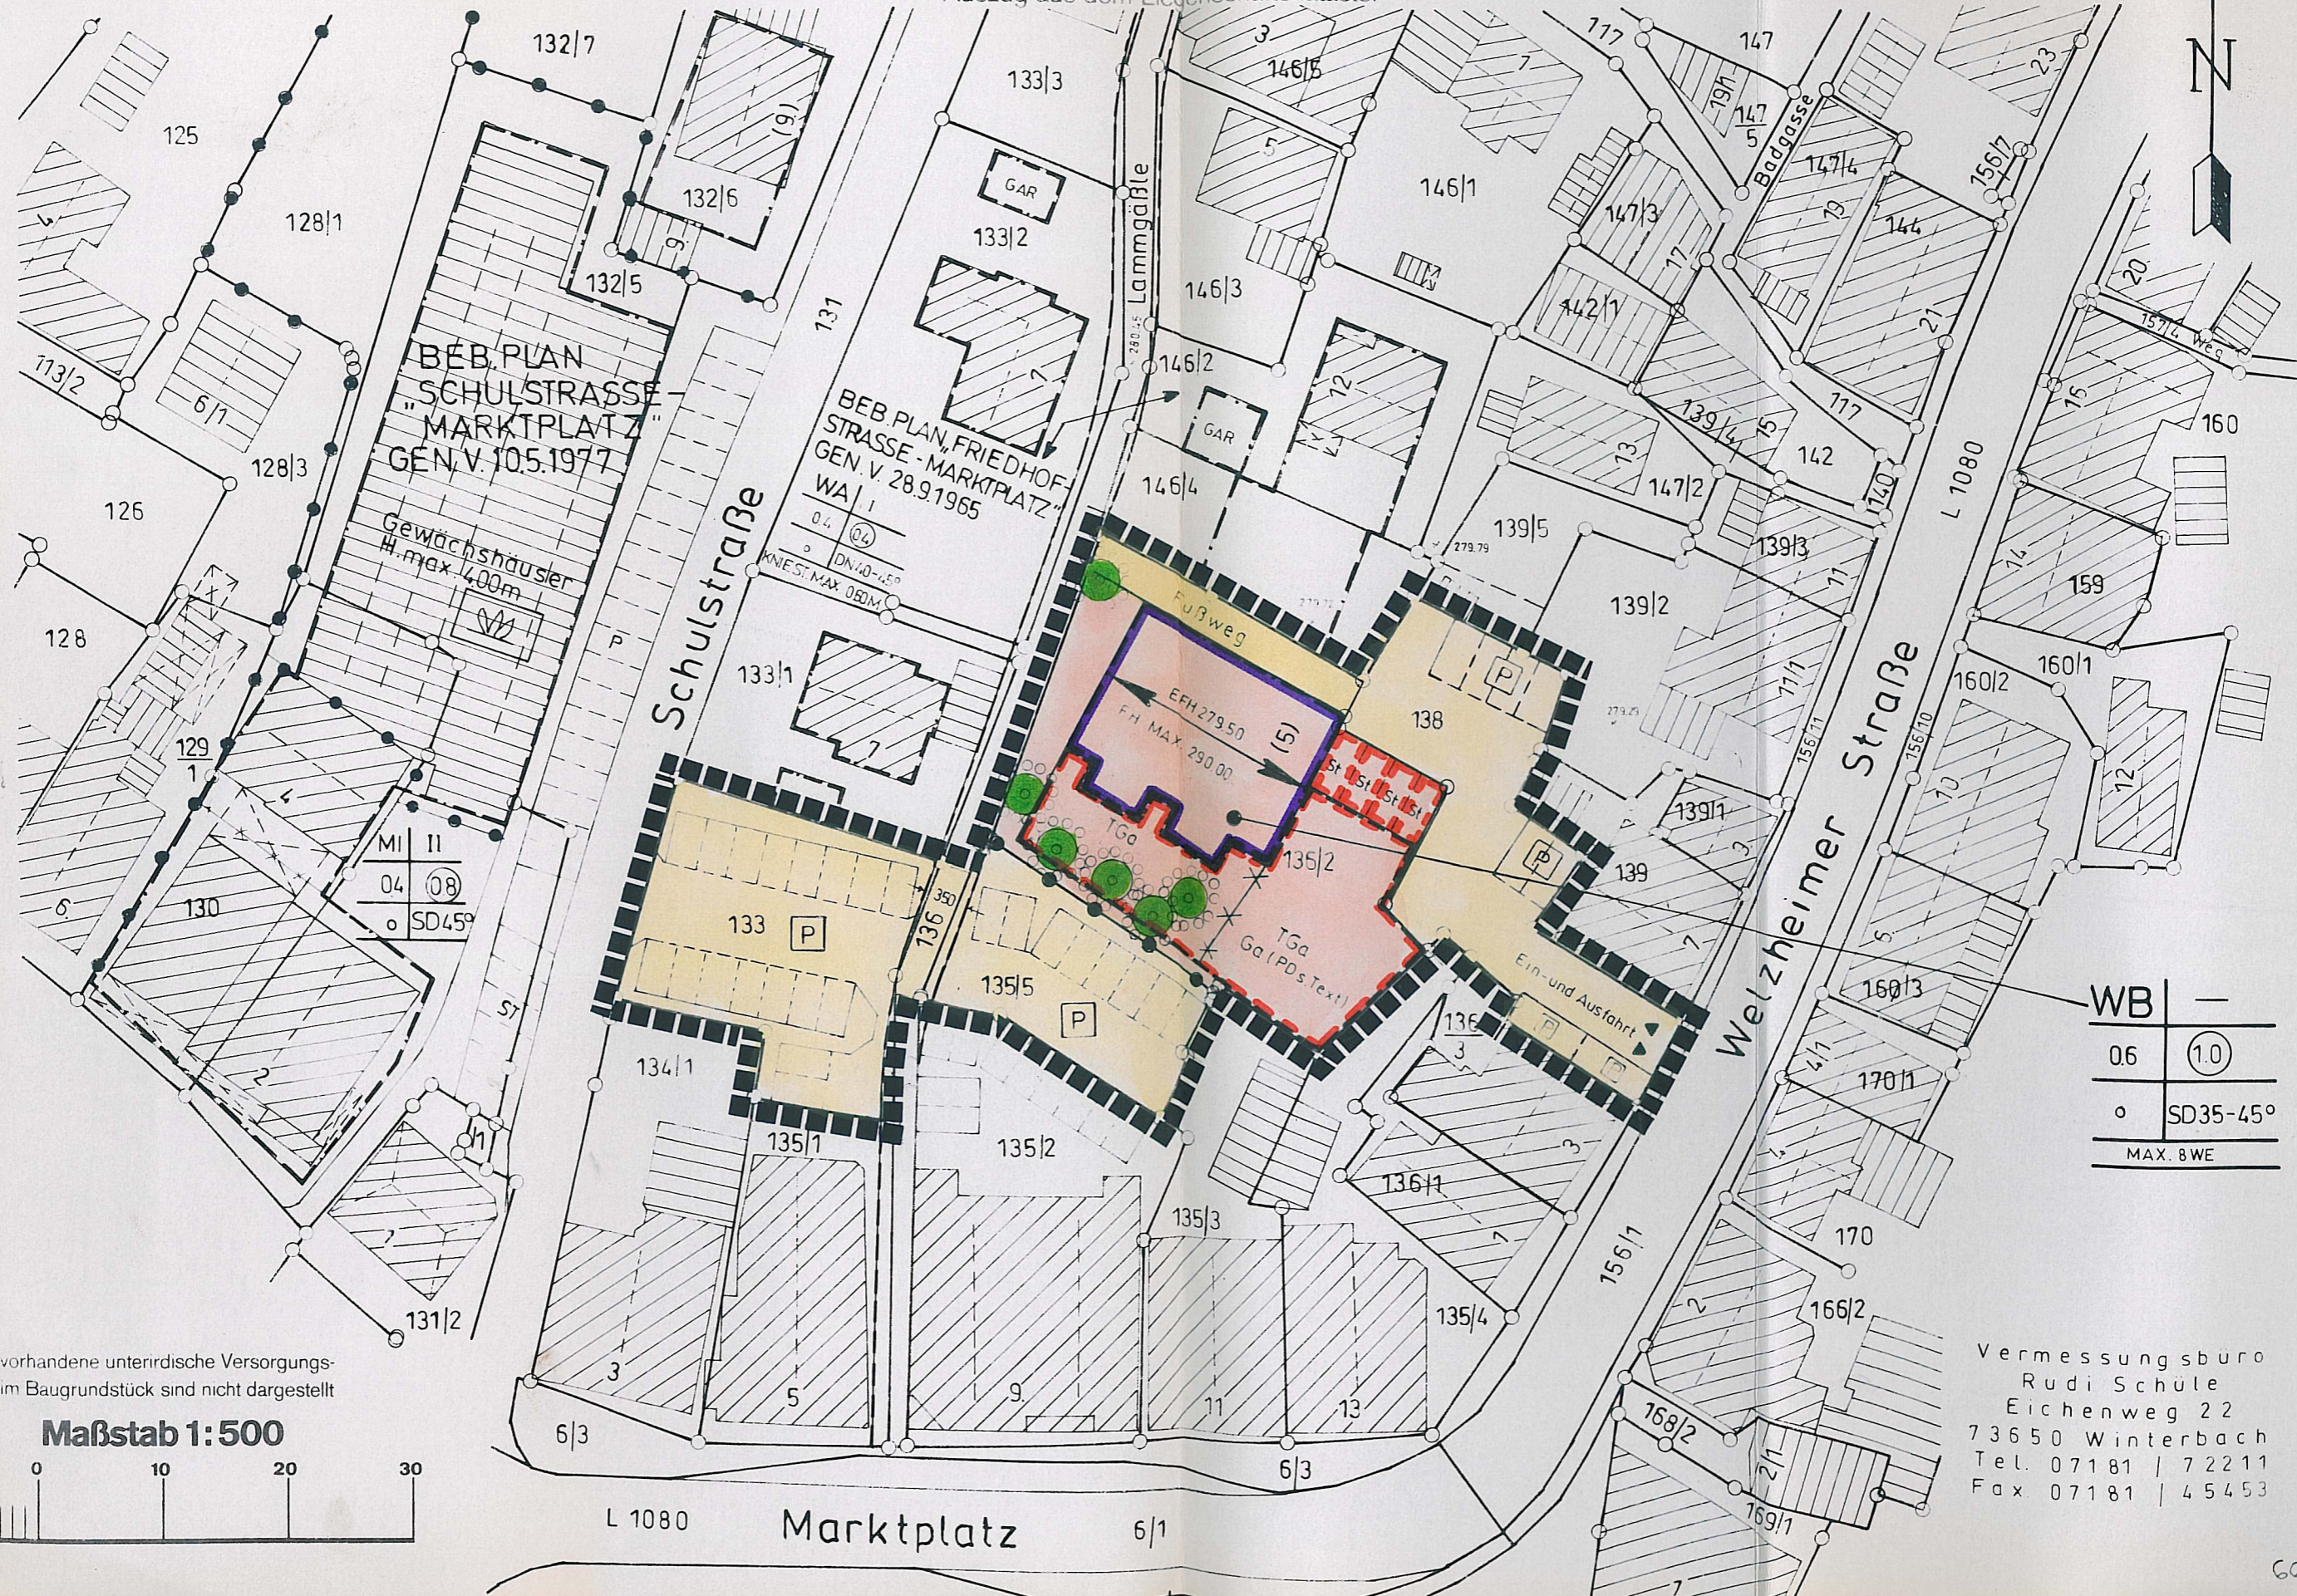

BEB. PLAN
 "SCHULSTRASSE
 MARKTPLATZ"
 GEN. V. 10.5.1977


BEB. PLAN "FRIEDHOF-
 STRASSE - MARKTPLATZ"
 GEN. V. 28.9.1965

MI	II
04	08
SD45°	

WB	—
0.6	1.0
SD35-45°	
MAX. 8WE	

Eventuell vorhandene unterirdische Versorgungsleitungen im Baugrundstück sind nicht dargestellt

Maßstab 1:500

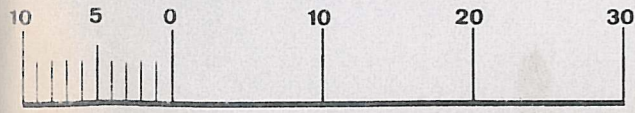

Vermessungsbüro
 Rudi Schüle
 Eichenweg 22
 73650 Winterbach
 Tel. 07181 | 72211
 Fax. 07181 | 45453

- Ver
1. Au (S)
 2. Or (S)
 3. Vo (S)
 4. Au (S)
 5. Or (S)
 6. Öf (S)
 7. Sa (S)
 8. An (S)