


Kreis: Rems - Murr - Kreis
 Stadt/Gemeinde: Rudersberg
 Gemarkung: Schlechtbach
 Flur: 5 (Unterschlechtbach)


LAGEPLAN

Auszug aus dem Liegenschaftskataster
 - Zeichnerischer Teil (§ 2 Bau Vorl VO) -

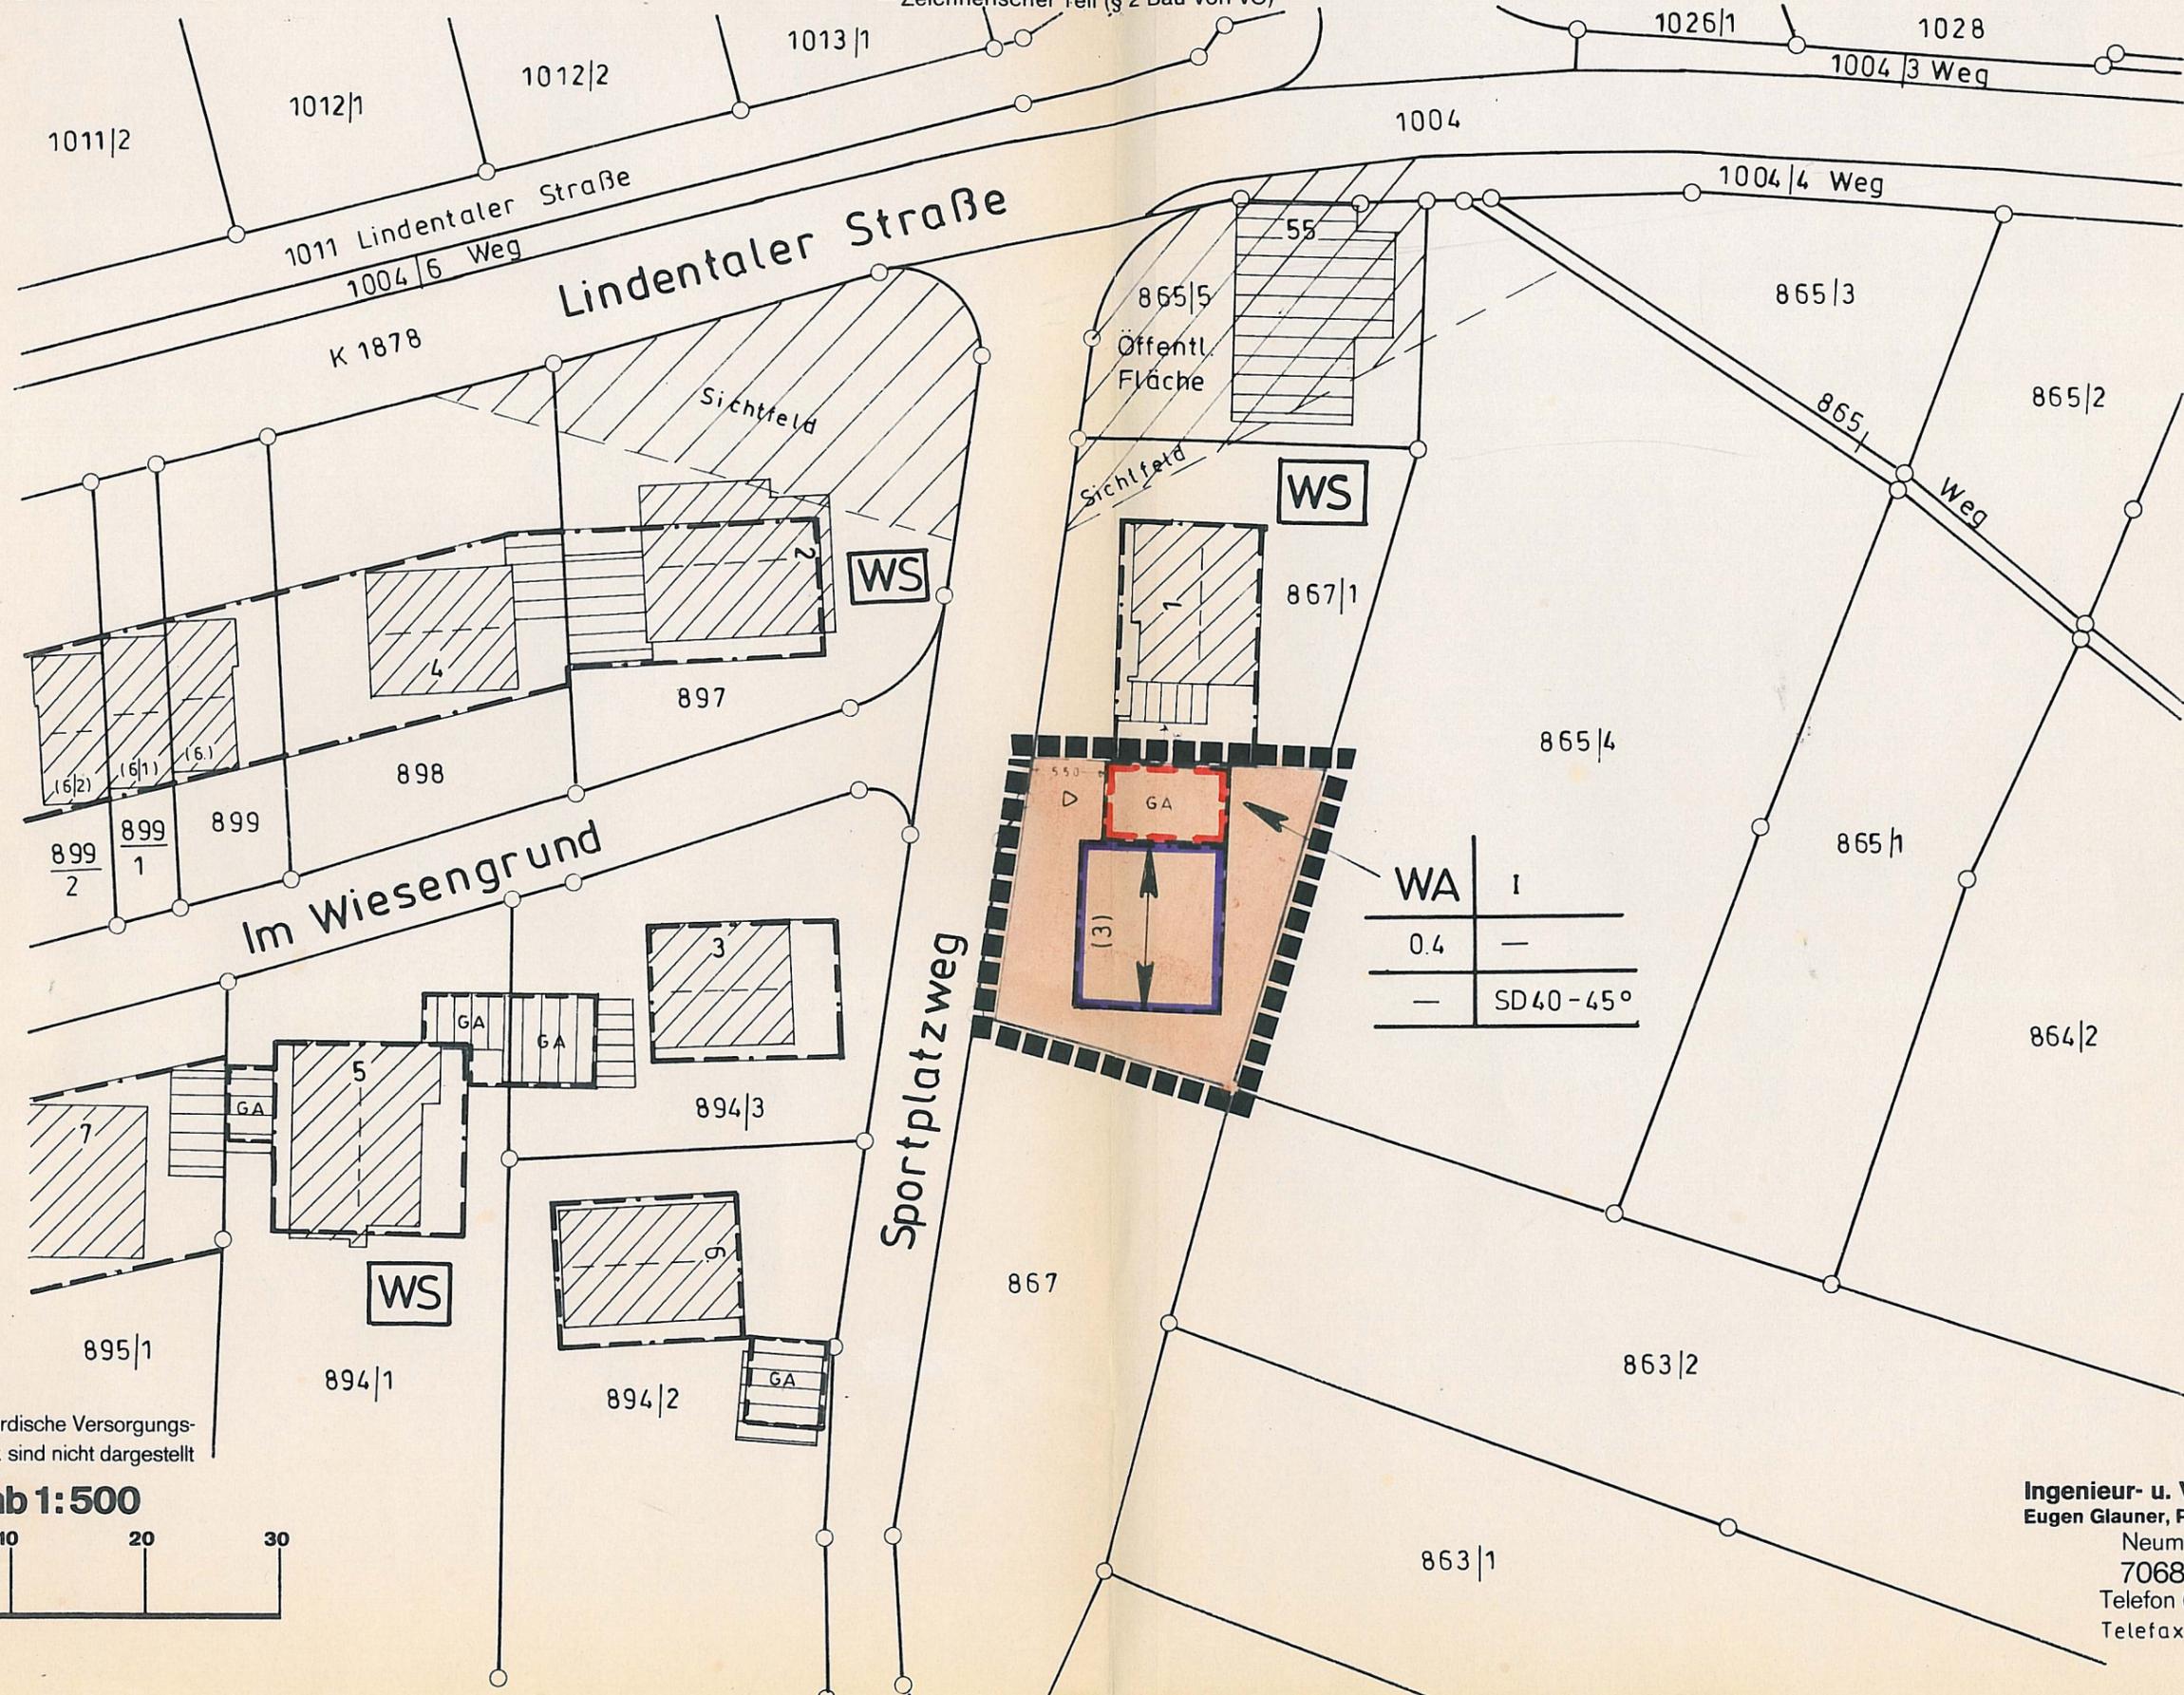

Eventuell vorhandene unterirdische Versorgungsleitungen im Baugrundstück sind nicht dargestellt

Maßstab 1:500

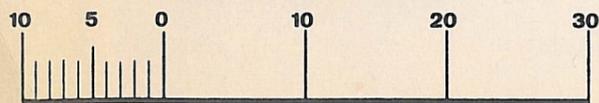

880

Ingenieur- u. Vermessungsbüro
 Eugen Glauner, Paul Roth, Rudi Schüle
 Neumühleweg 42
 7068 URBACH
 Telefon (07181) 81418
 Telefax (07181) 89958