


Rems-Murr-Kreis
Gemeinde Rudersberg
Gemarkung Schlechtbach

Nv. 37

Maßstab 1:500
(Vergrößerung der Flurkarte 1:2500)

Abgrenzungs- und
Abrundungs-Satzung
"LEHMGASSE"


Lageplan BMA Rudersberg 22.01.96

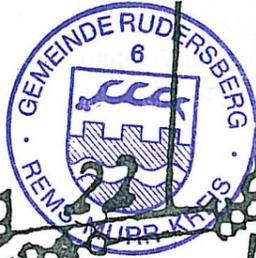

Mit Erlaß vom 19.03.1996 wurde
gemäß § 11 Abs. 3 BauGB keine
Verletzung von Rechtsvorschriften
geltend gemacht

gez. Bayer
beurkundet

Ruppert
Ruppert

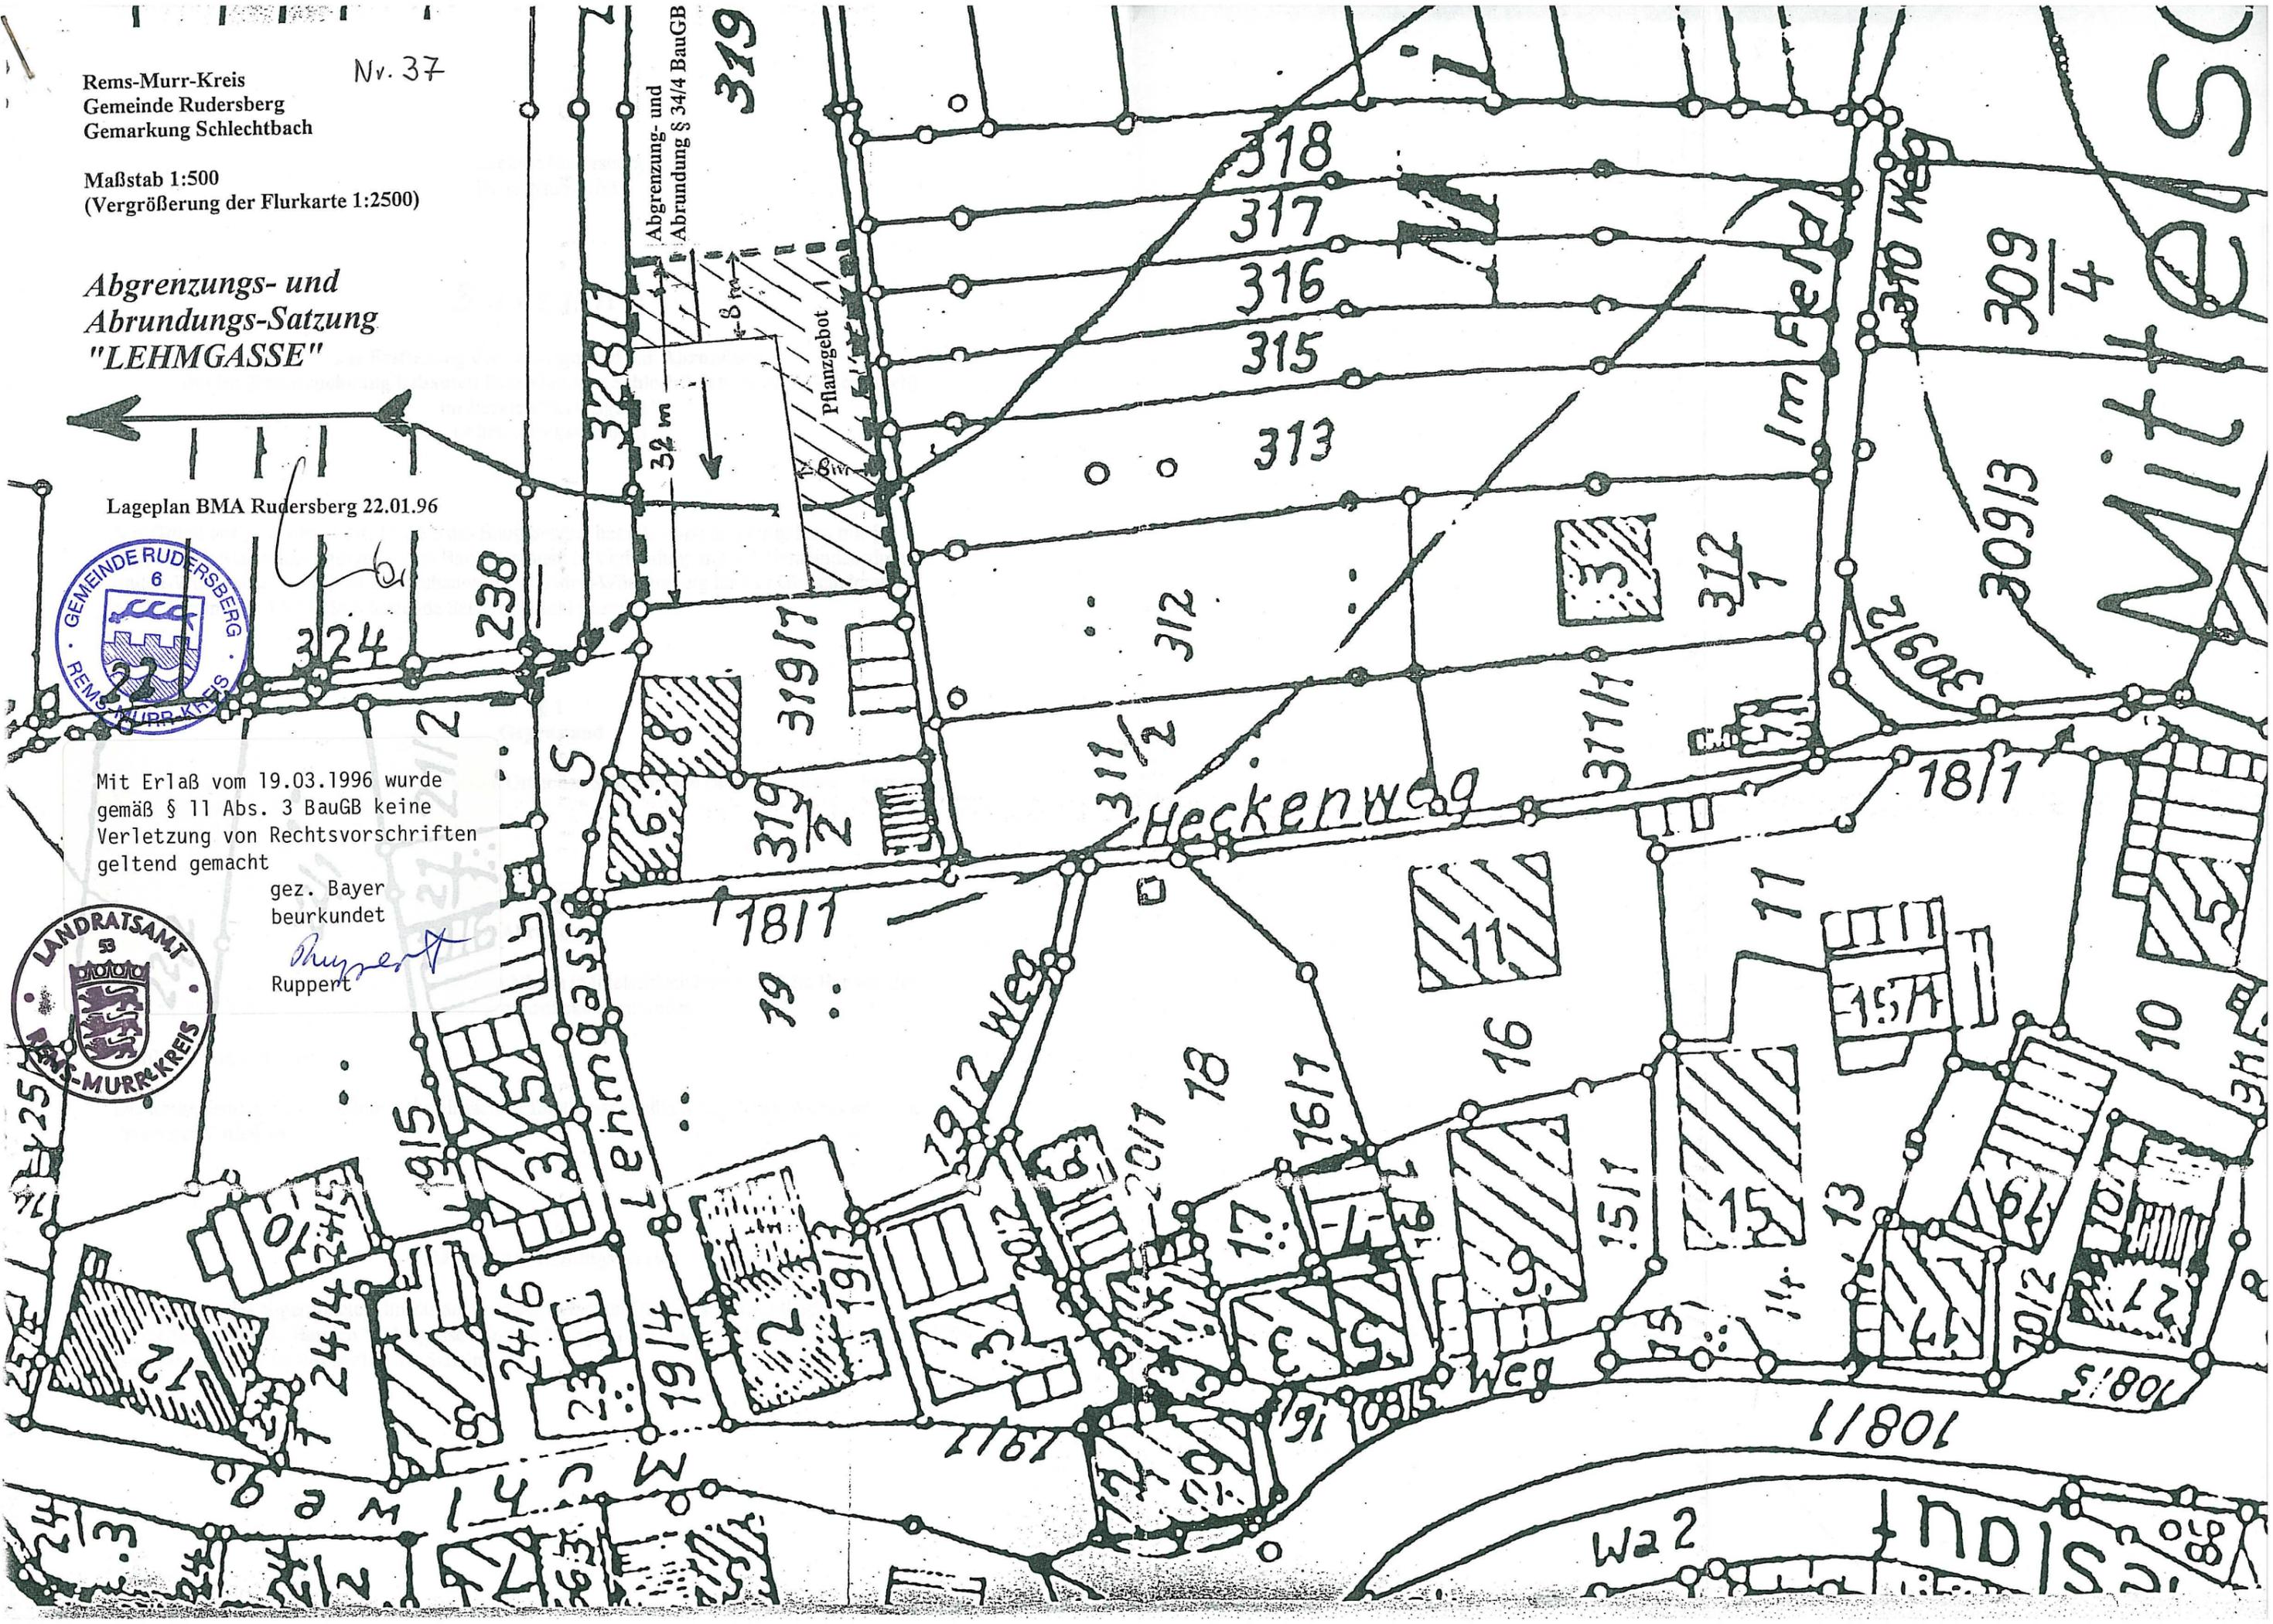

Abgrenzung- und
Abrundung § 34/4 BauGB

32 m
Pflanzgebot
8 m

328/1

319/1

319/2

181/1

19

18

17

16

15

14

13

12

11

10

9

8

7

6

5

4

3

2

1

1081/1

1081/2

