


Kreis: Rems - Murr - Kreis
 Stadt/Gemeinde: Rudersberg
 Gemarkung: Schlechtbach
 Flur: 5 (Unterschlechtbach)

LAGEPLAN


Auszug aus dem Liegenschaftskataster

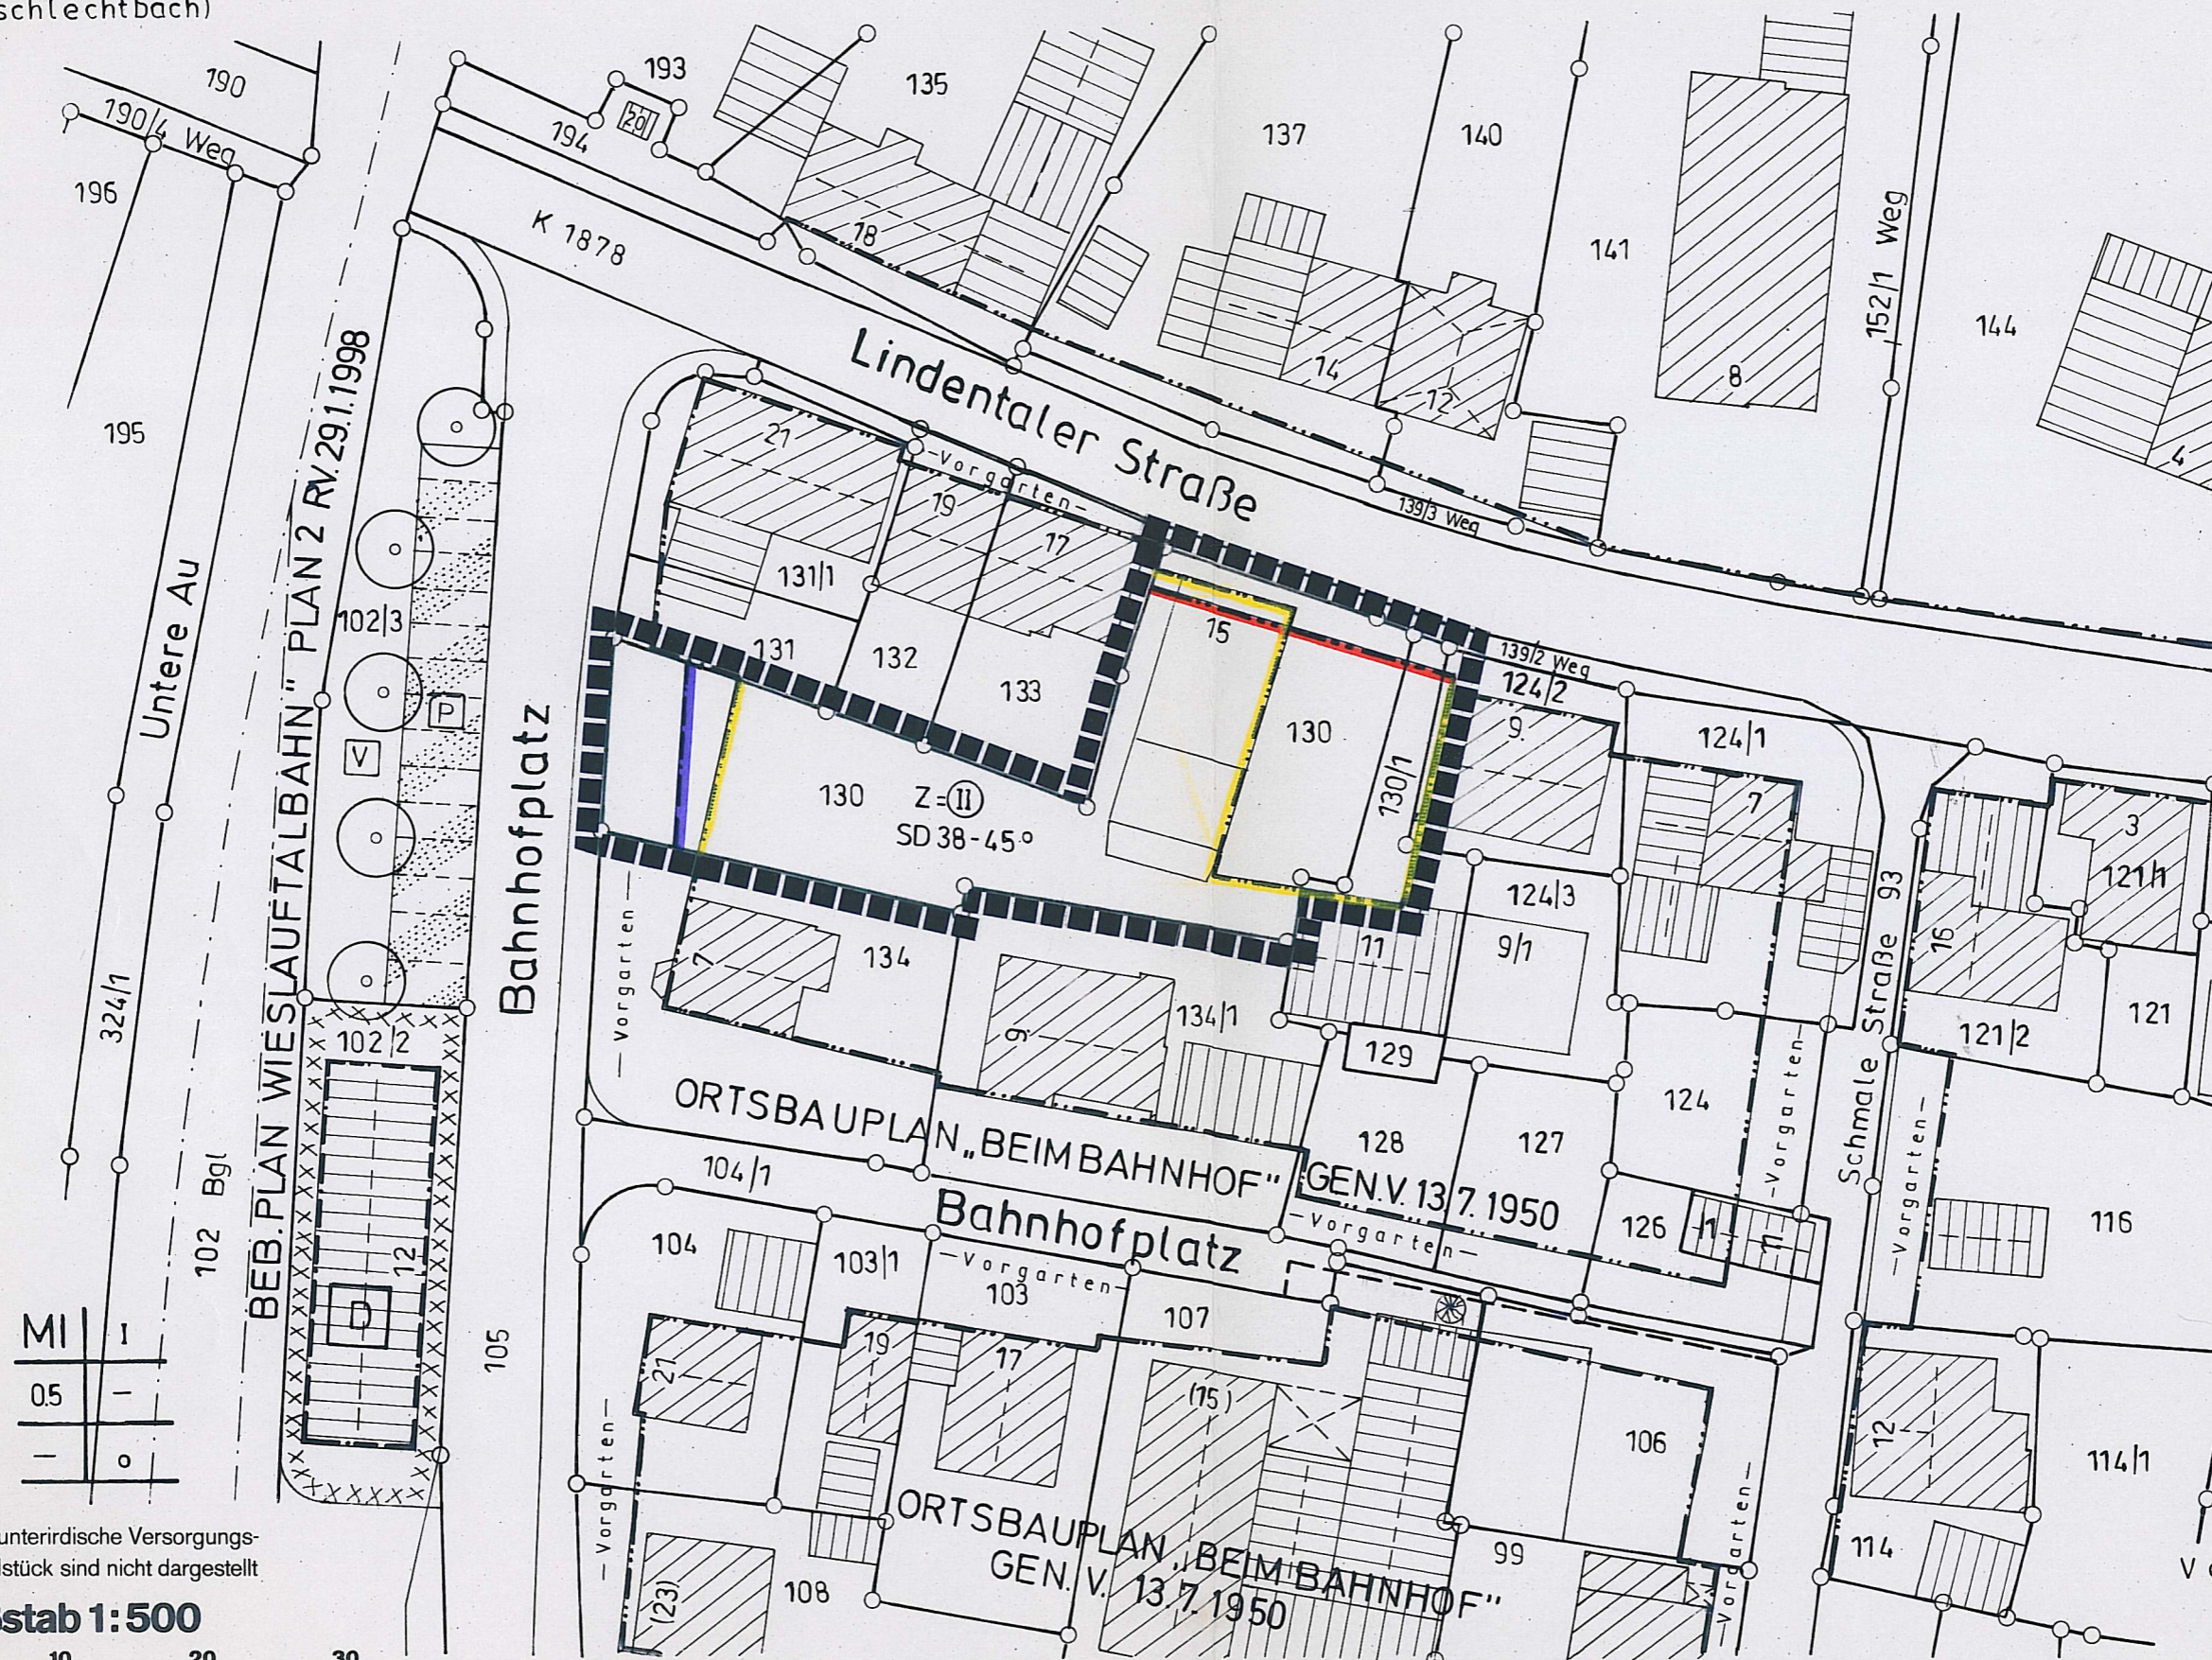

MI	1
0.5	-
-	0

Eventuell vorhandene unterirdische Versorgungsleitungen im Baugrundstück sind nicht dargestellt

Maßstab 1:500

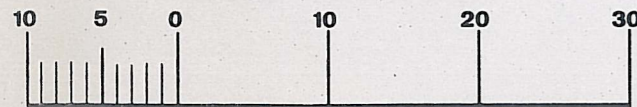

Vermessungsbüro
 Rudi Schüle
 Eichenweg 22
 73650 Winterbach
 Tel. 07181 | 72211
 Fax. 07181 | 45453