


Kreis: Rems - Murr-Kreis
 Stadt/Gemeinde: Rudersberg
 Gemarkung: Schlechtbach
 Flur: 3 (Mittelschlechtbach)


LAGEPLAN

Auszug aus dem Liegenschaftskataster

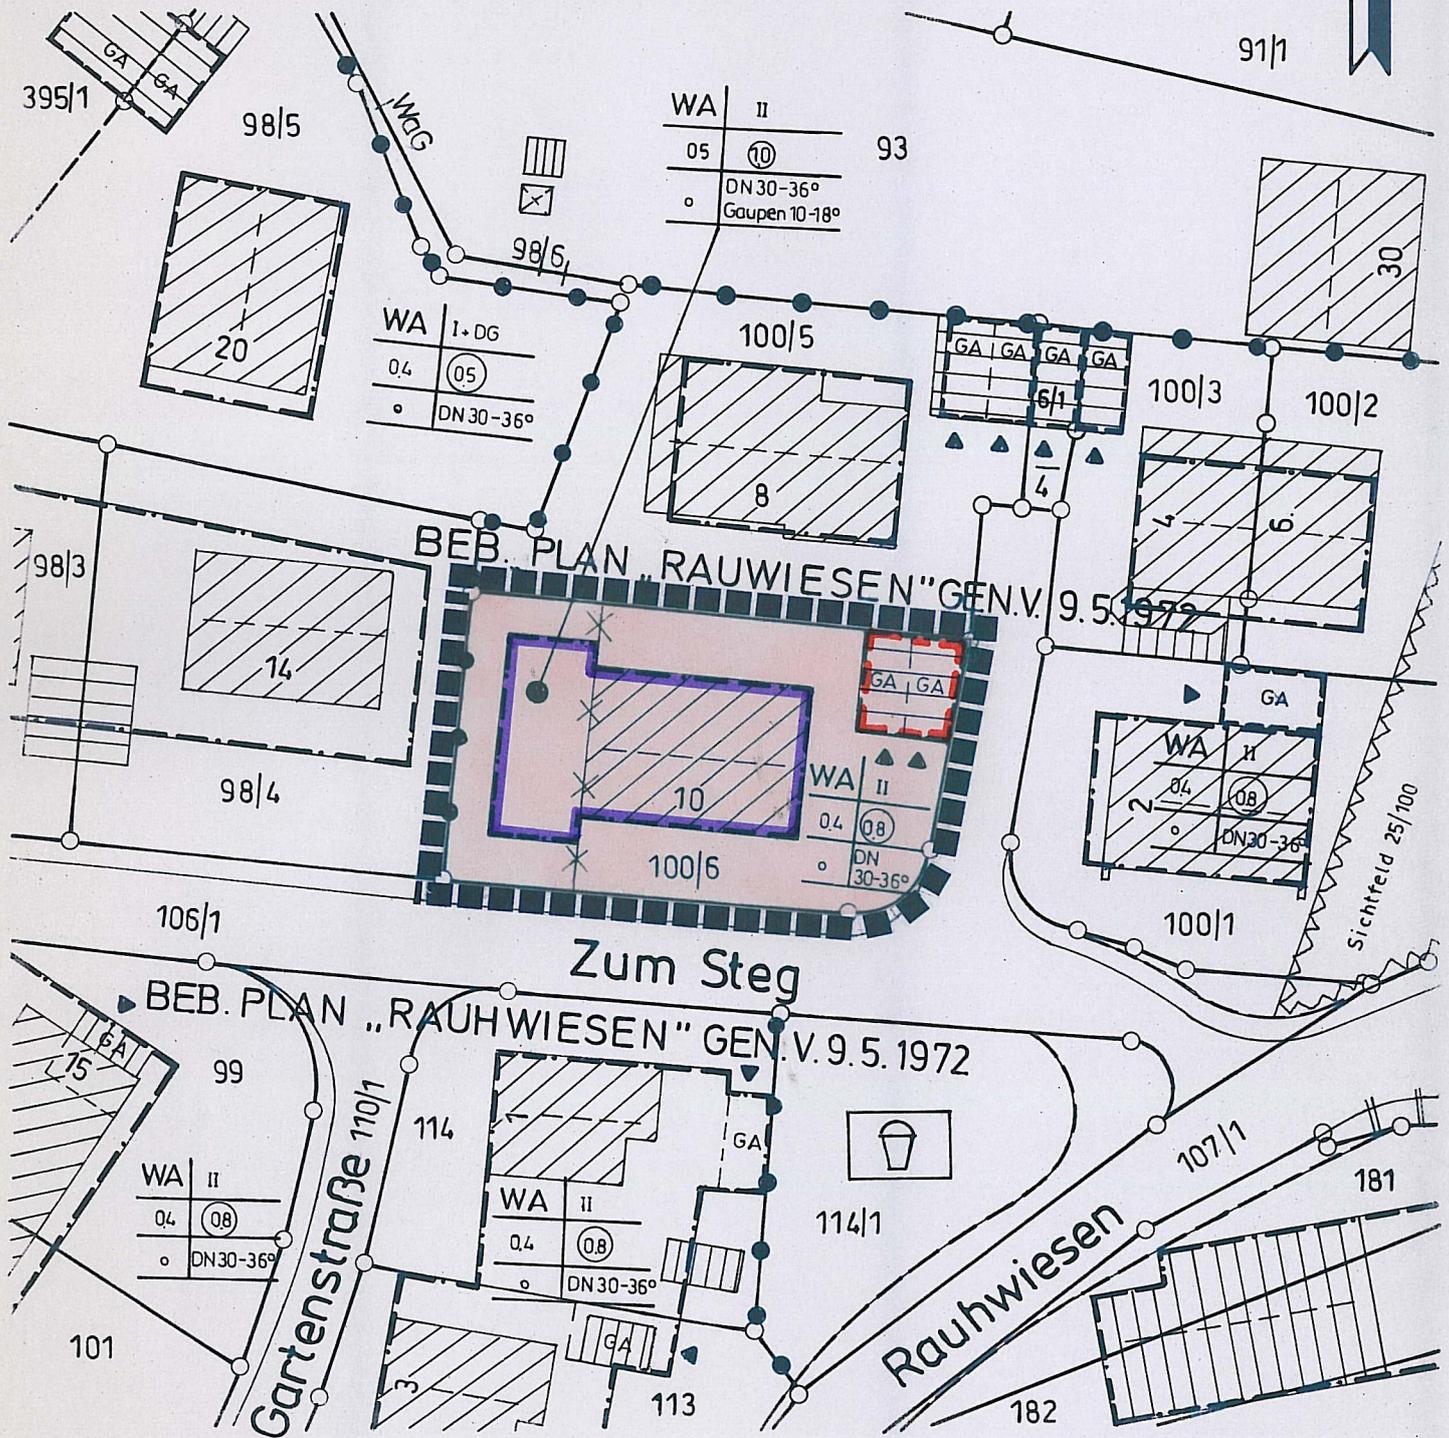

Eventuell vorhandene unterirdische Versorgungsleitungen im Baugrundstück sind nicht dargestellt

Maßstab 1:500

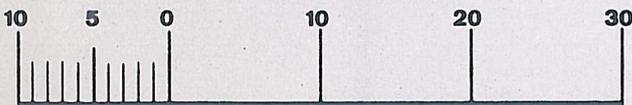

Vermessungsbüro
 Rudi Schüle
 Eichenweg 22
 73650 Winterbach
 Tel. 07181 / 72211
 Fax. 07181 / 45453