


Kreis: Rems - Murr - Kreis
 XXXX / Gemeinde: Rudersberg
 Gemarkung: Rudersberg
 Flur: 2 (Klaffenbach)


LAGEPLAN

Auszug aus dem Liegenschaftskataster
 - Zeichnerischer Teil (§ 2 Bau Vorl VO) -

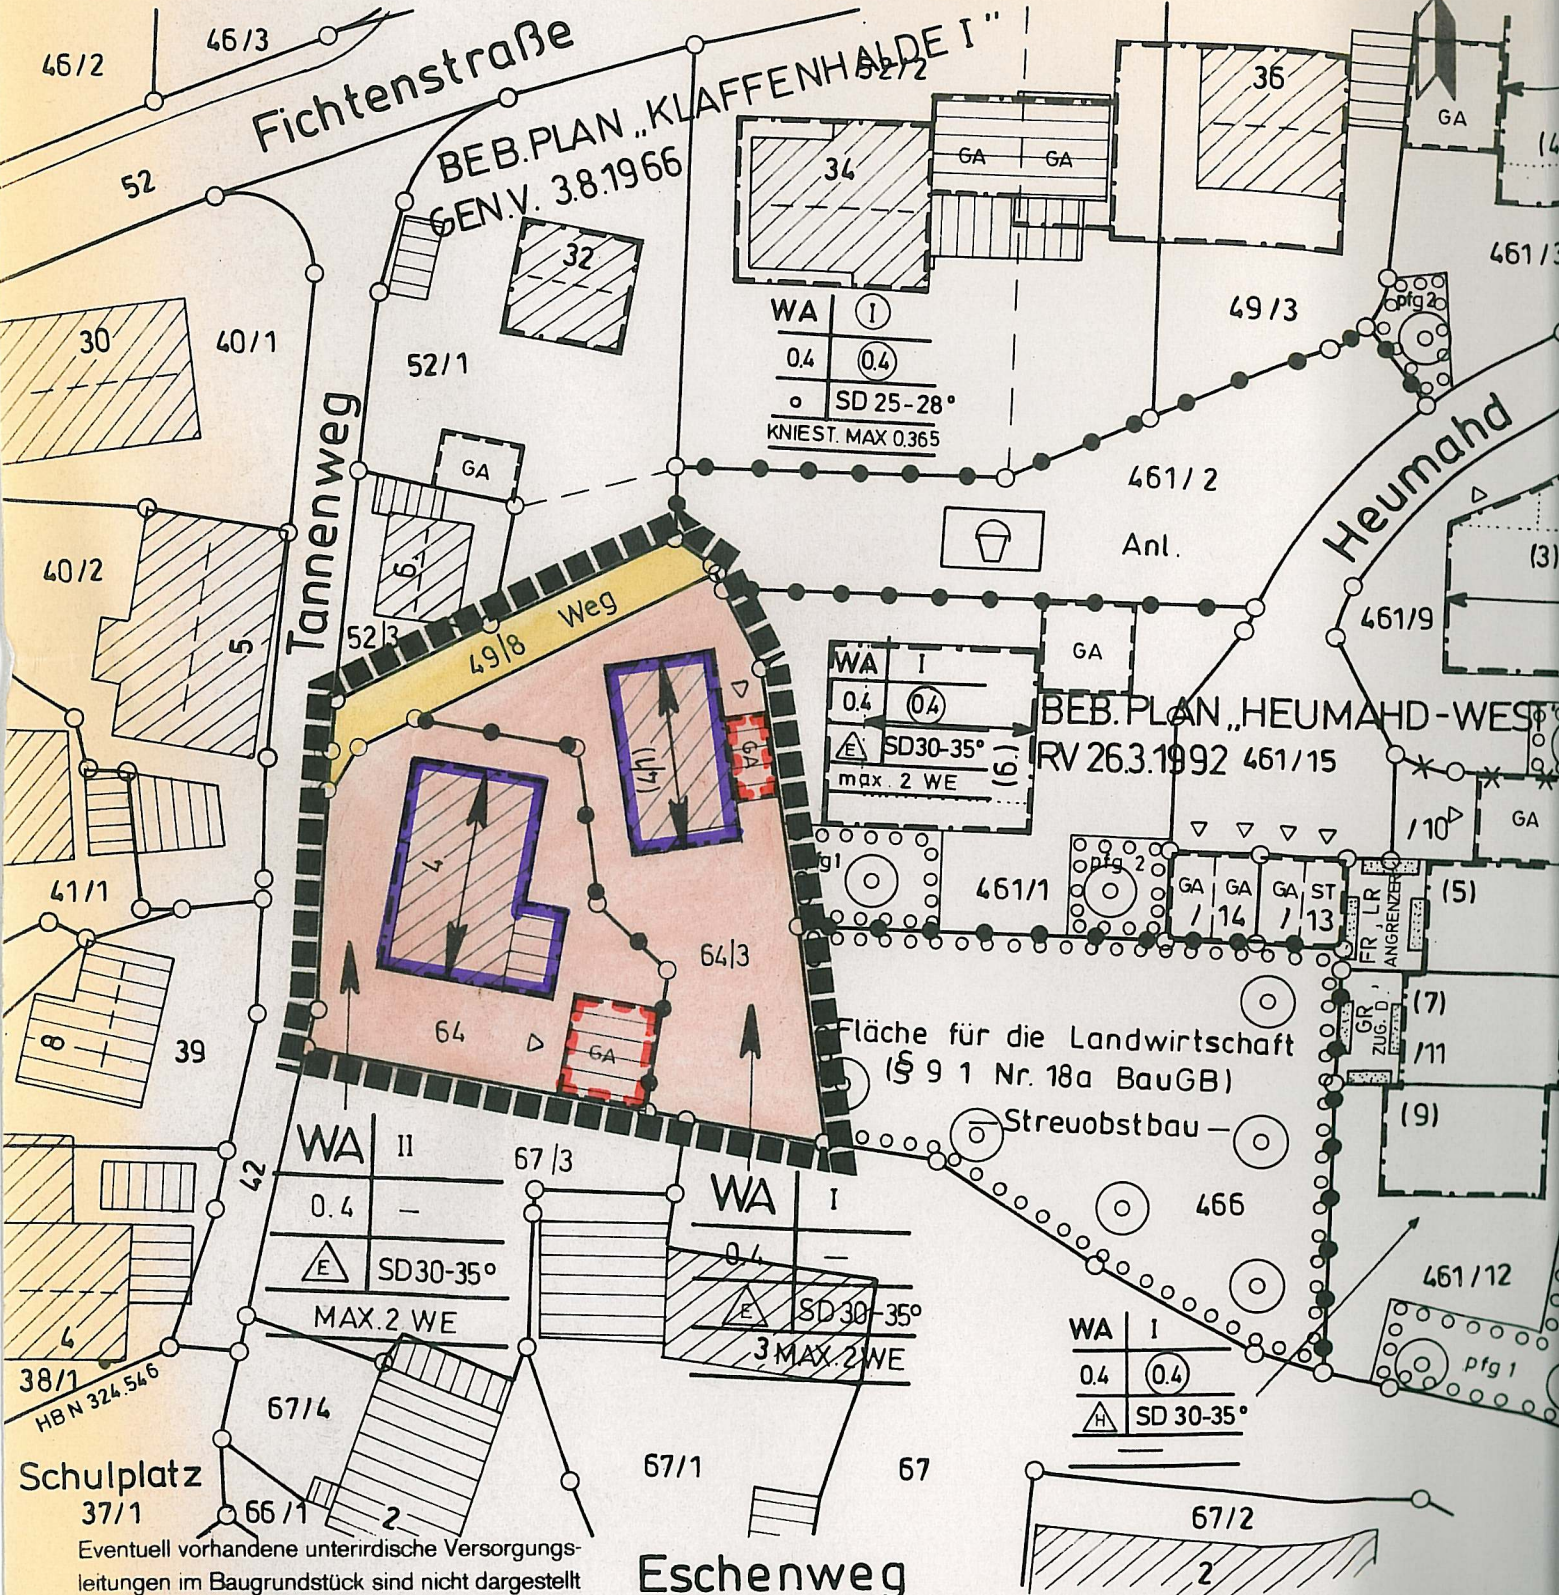

Schulplatz
 37/1
 Eventuell vorhandene unterirdische Versorgungsleitungen im Baugrundstück sind nicht dargestellt

Maßstab 1:500

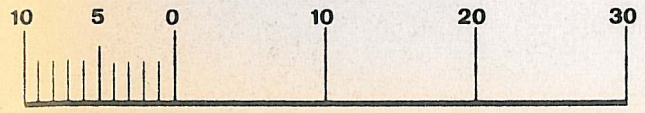

Ingenieur- u. Vermessungsbüro
 Eugen Glauner, Paul Roth, Rudi Schüle
 Neumühleweg 42
 73660 Urbach
 Telefon (07181) 81418
 Telefax (07181) 89958

5904 B