


Kreis: Rems - Murr - Kreis
 Gemeinde: Rudersberg
 Gemarkung: Rudersberg
 Flur: 0

LAGEPLAN

Auszug aus dem Liegenschaftskataster
 - Zeichnerischer Teil (§ 2 Bau Vorl VO) -

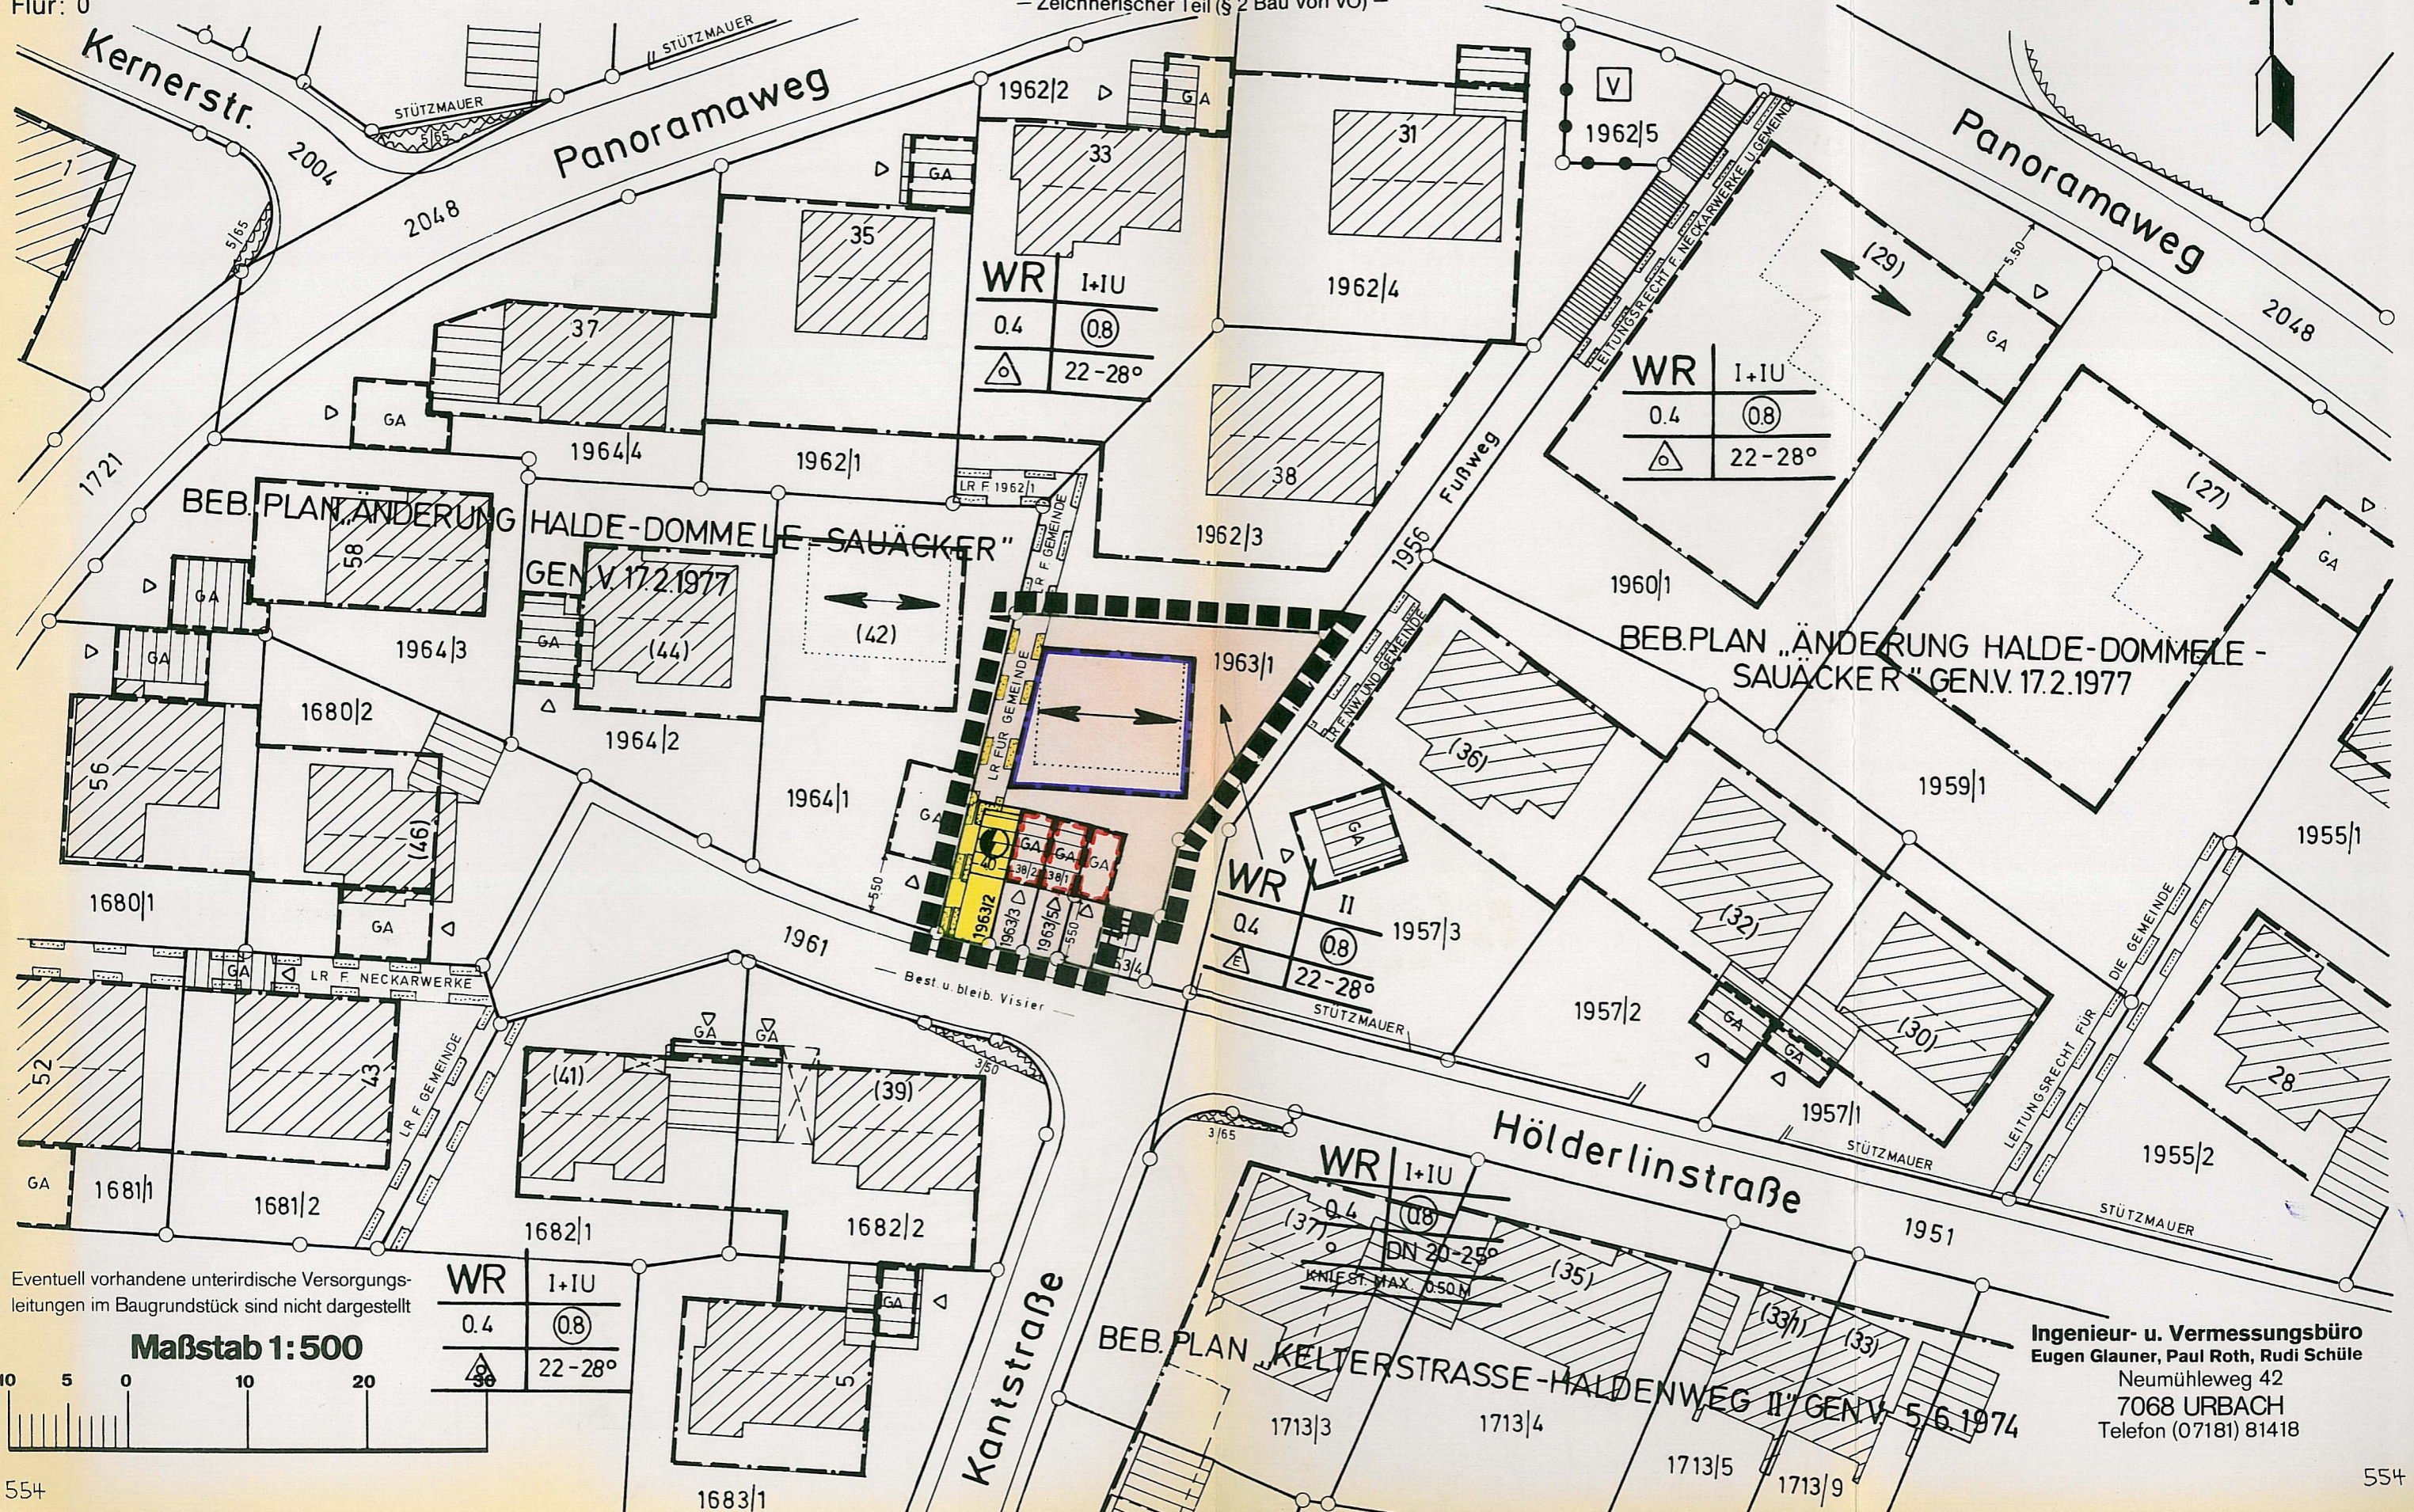

Eventuell vorhandene unterirdische Versorgungsleitungen im Baugrundstück sind nicht dargestellt

Maßstab 1:500

10 5 0 10 20

WR	I+IU
0.4	(08)
	22-28°

Ingenieur- u. Vermessungsbüro
 Eugen Glauner, Paul Roth, Rudi Schüle
 Neumühlweg 42
 7068 URBACH
 Telefon (07181) 81418