


Kreis: Rems-Murr-Kreis
LANDWIRTSCH. NUTZUNG
OHNE BAU ANLAGEN


LAGEPLAN

Auszug aus dem Liegenschaftskataster
- Zeichnerischer Teil (§ 2 Bau Vorl VO) -

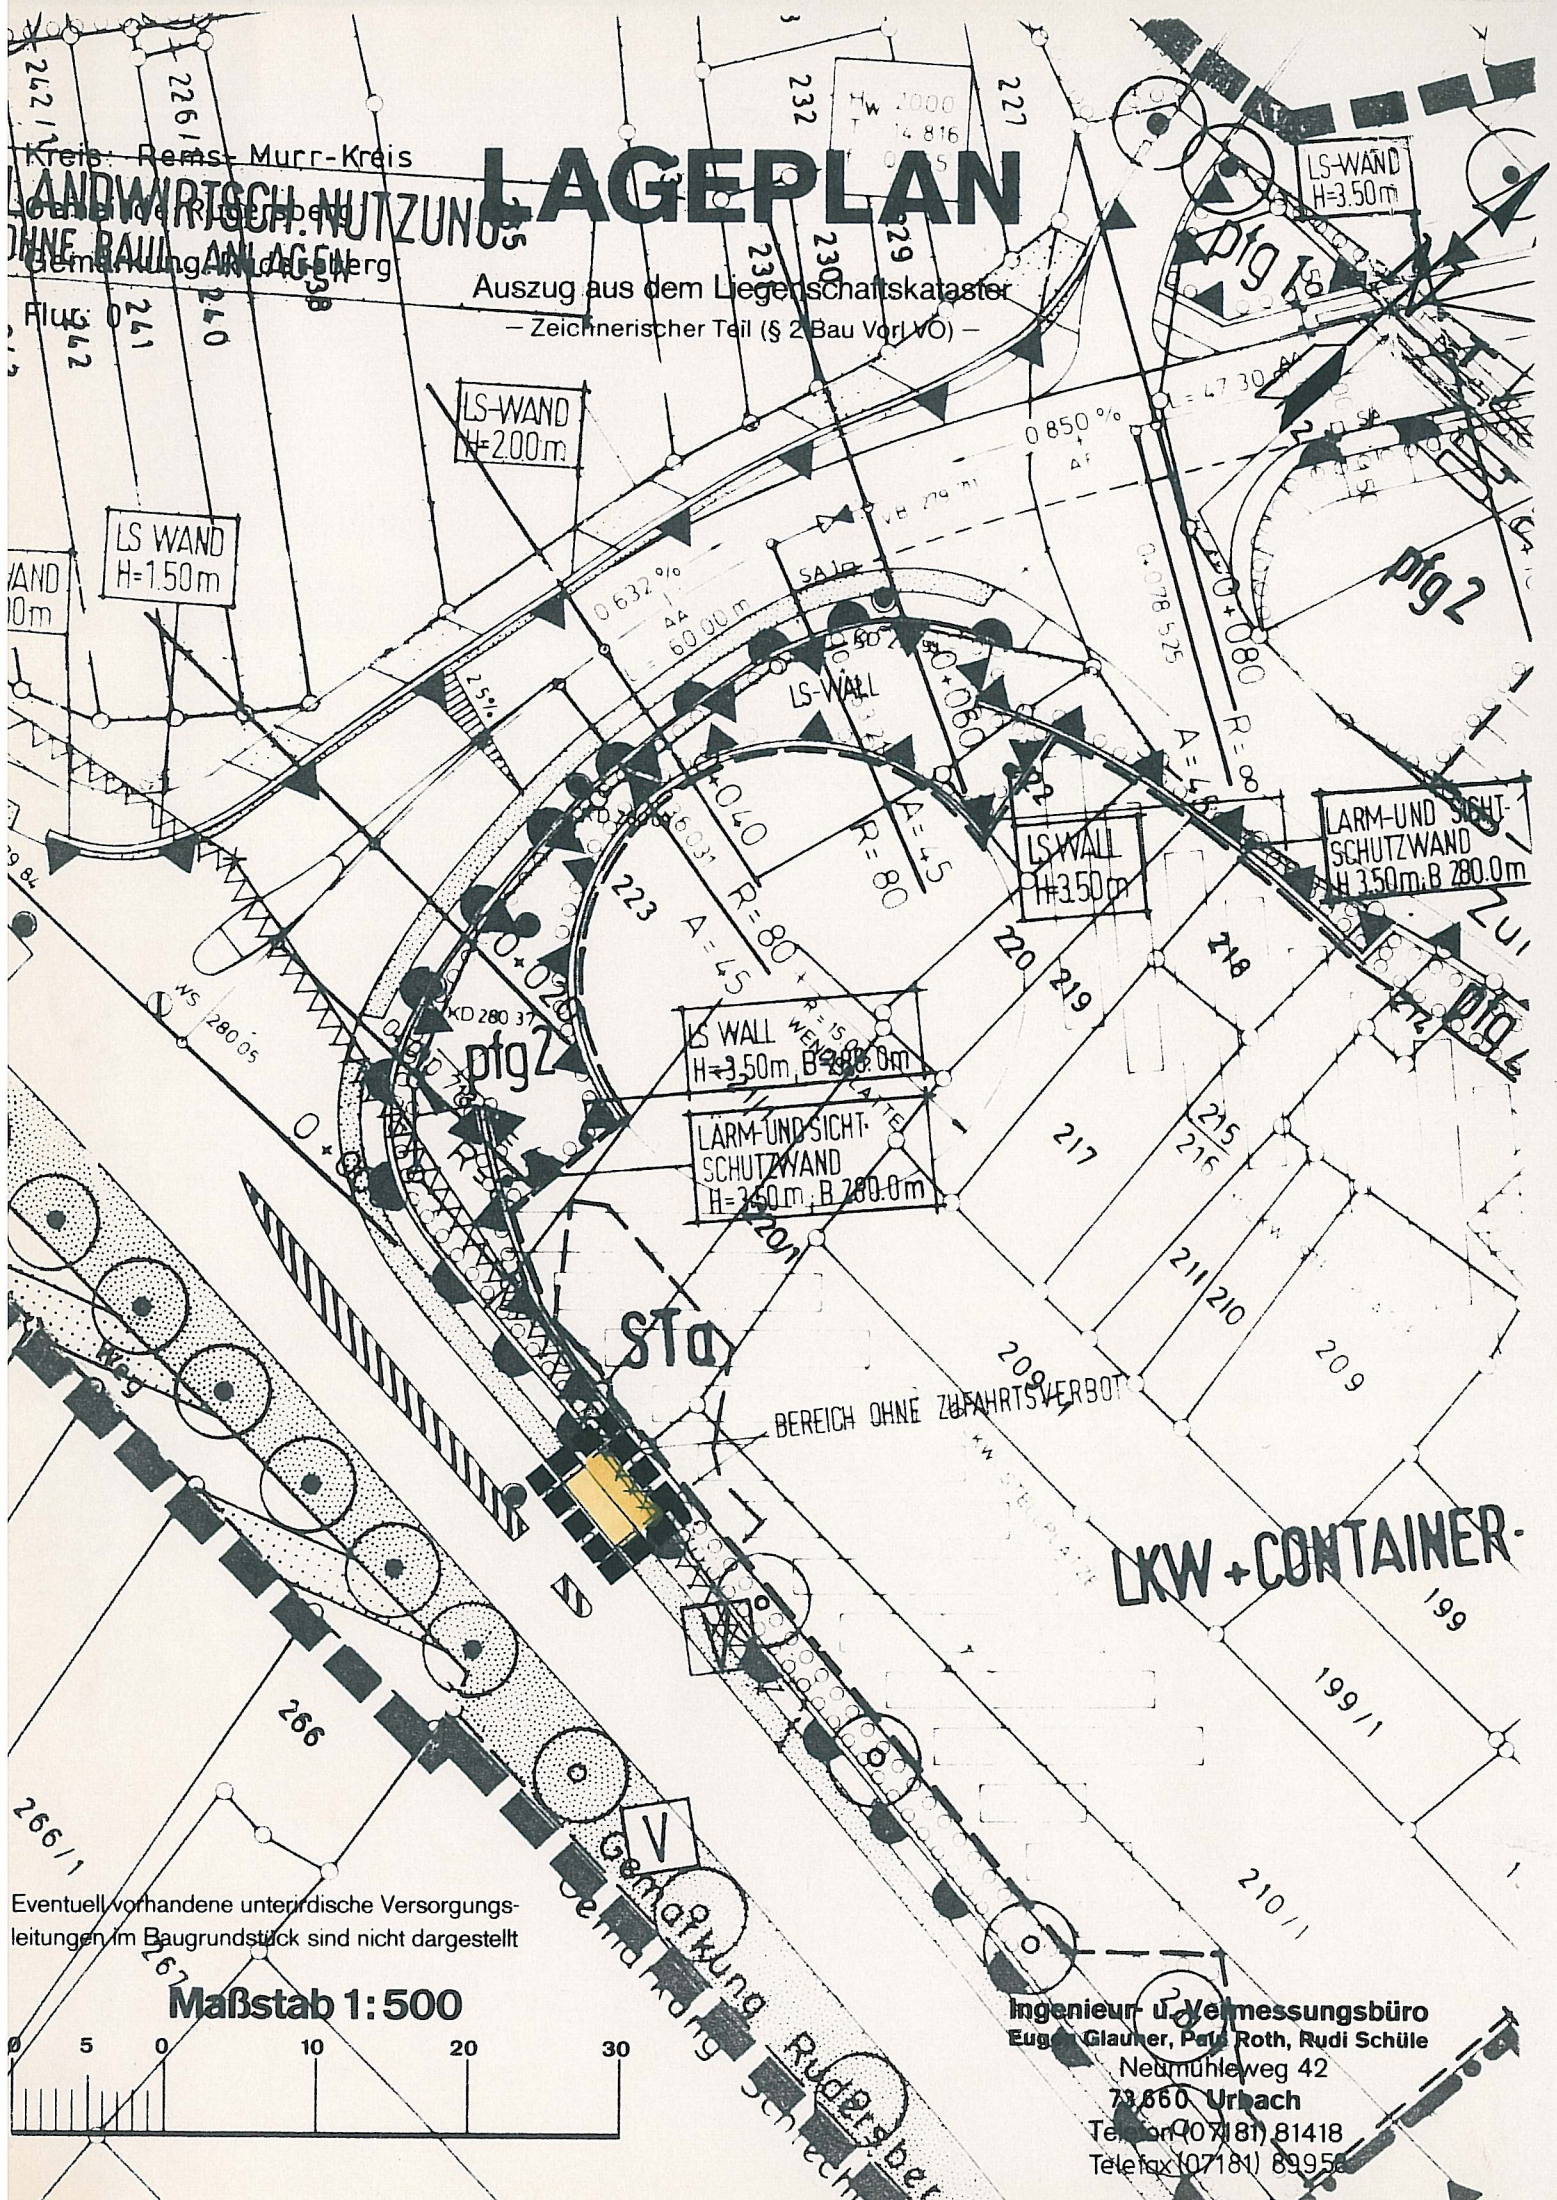

Eventuell vorhandene unterirdische Versorgungsleitungen im Baugrundstück sind nicht dargestellt

Maßstab 1:500

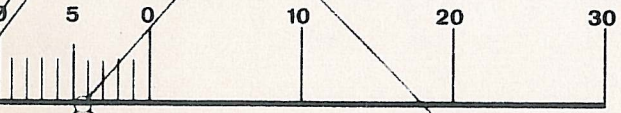

Ingenieur- u. Vermessungsbüro
Eugen Glauser, Peter Roth, Rudi Schülle
Neumühleweg 42
73860 Urbach
Telefon (07181) 81418
Telefax (07181) 89956