


Kreis: Waiblingen
 Gemeinde: Steinenberg

LAGEPLAN Nord.

zur Baulinienänderung

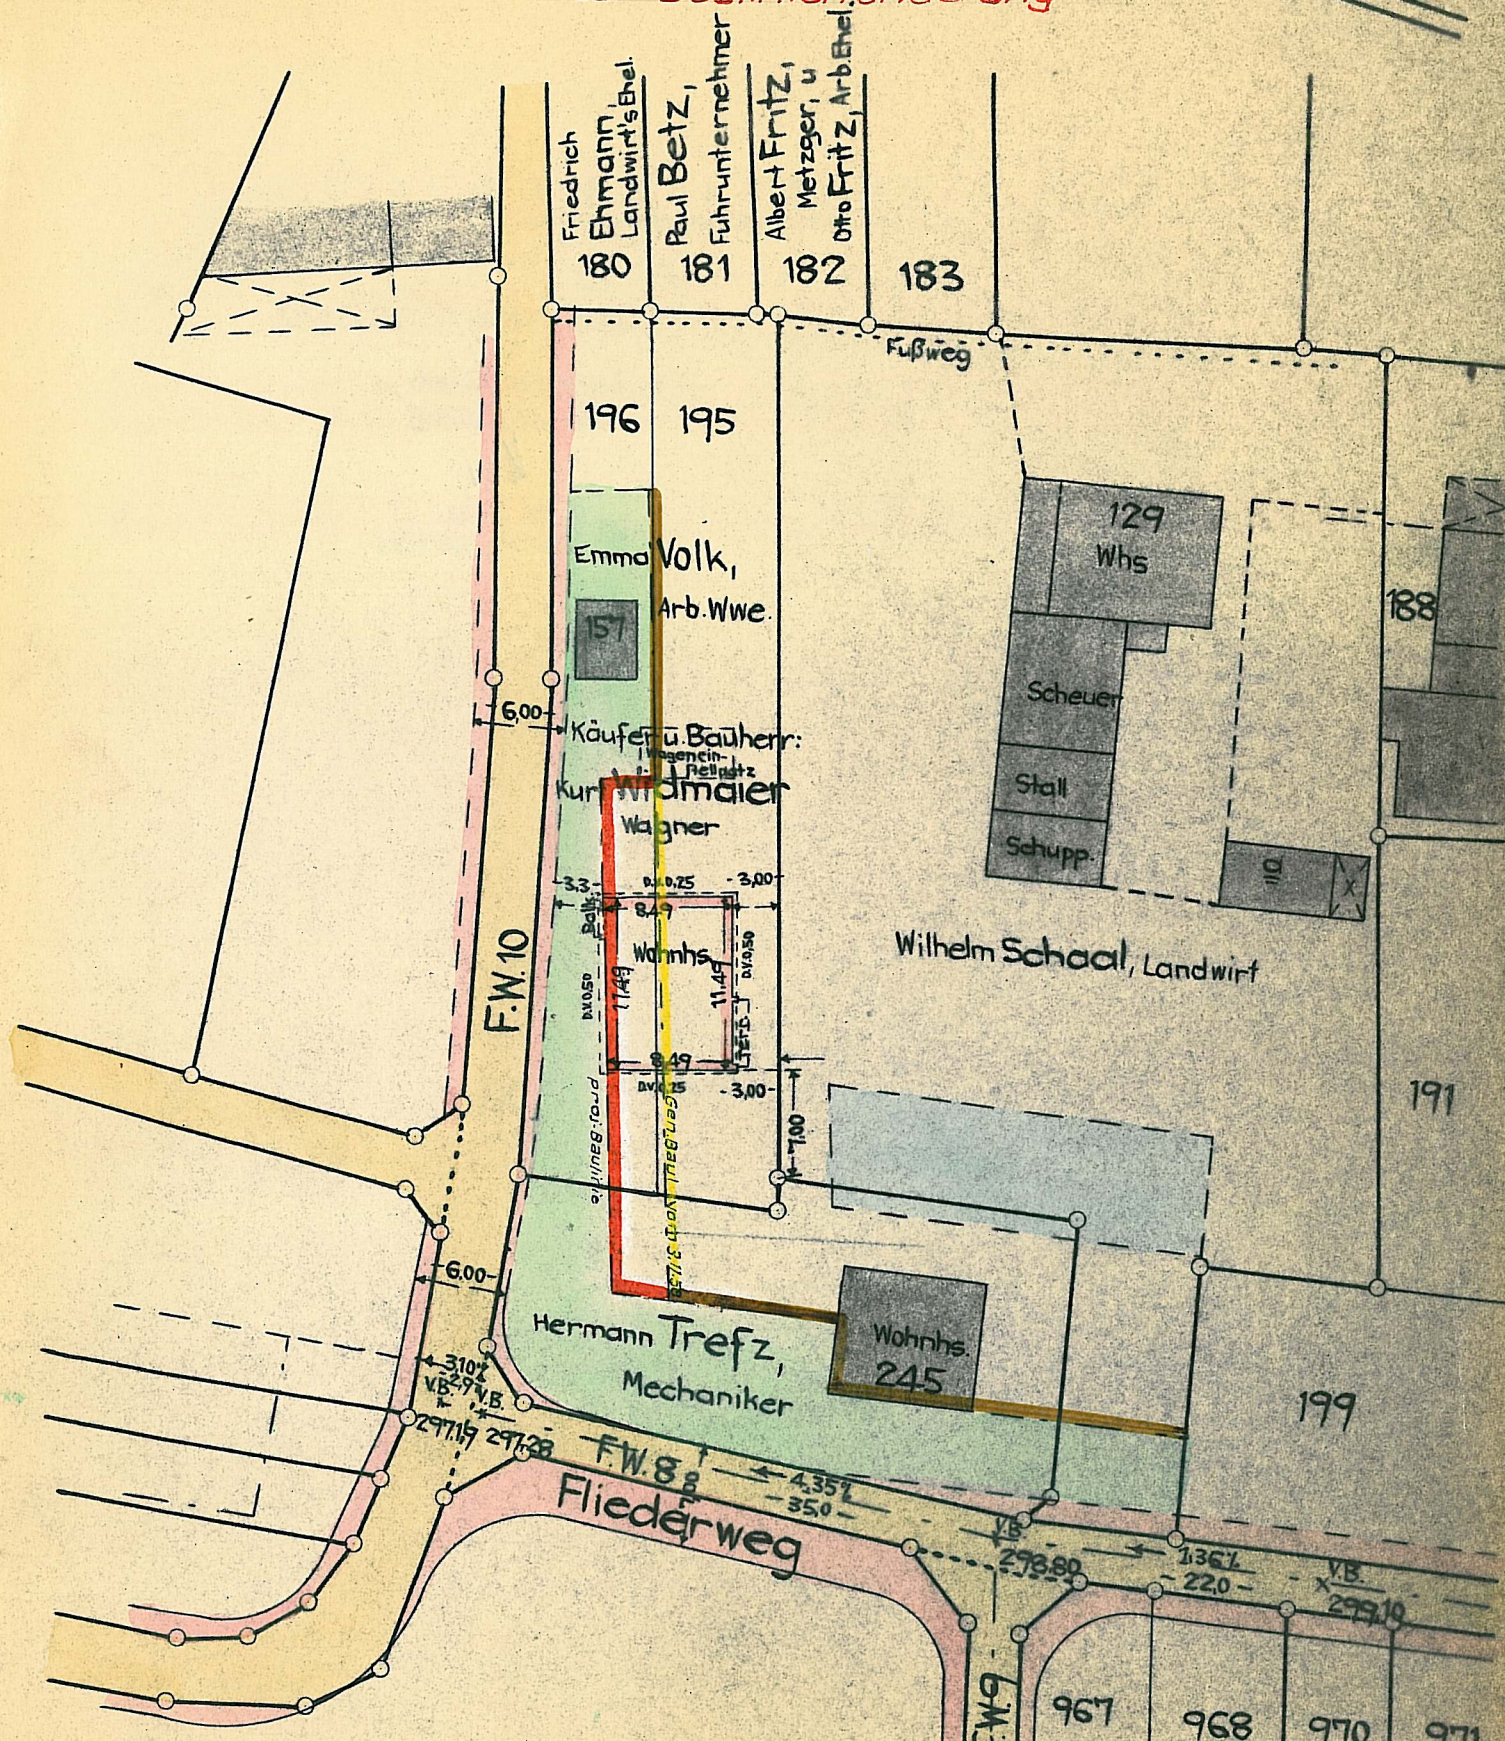

Eventuell vorhandene unterirdische Versorgungsleitungen im Baugrundstück sind nicht dargestellt;

Maßstab 1:500



Für die Richtigkeit
 den 28. Nov. 1920
 bestellter
 Vermessungs-
 W. Müller