
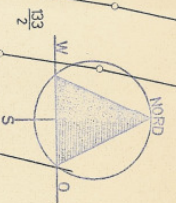


Umfriedete Wohnzone, abt. 19. 11. 56.
oder dem Berechtigten nicht bekannt und im
vorliegenden Plan nicht abgezeichnet.

MASSSTAB 1:500

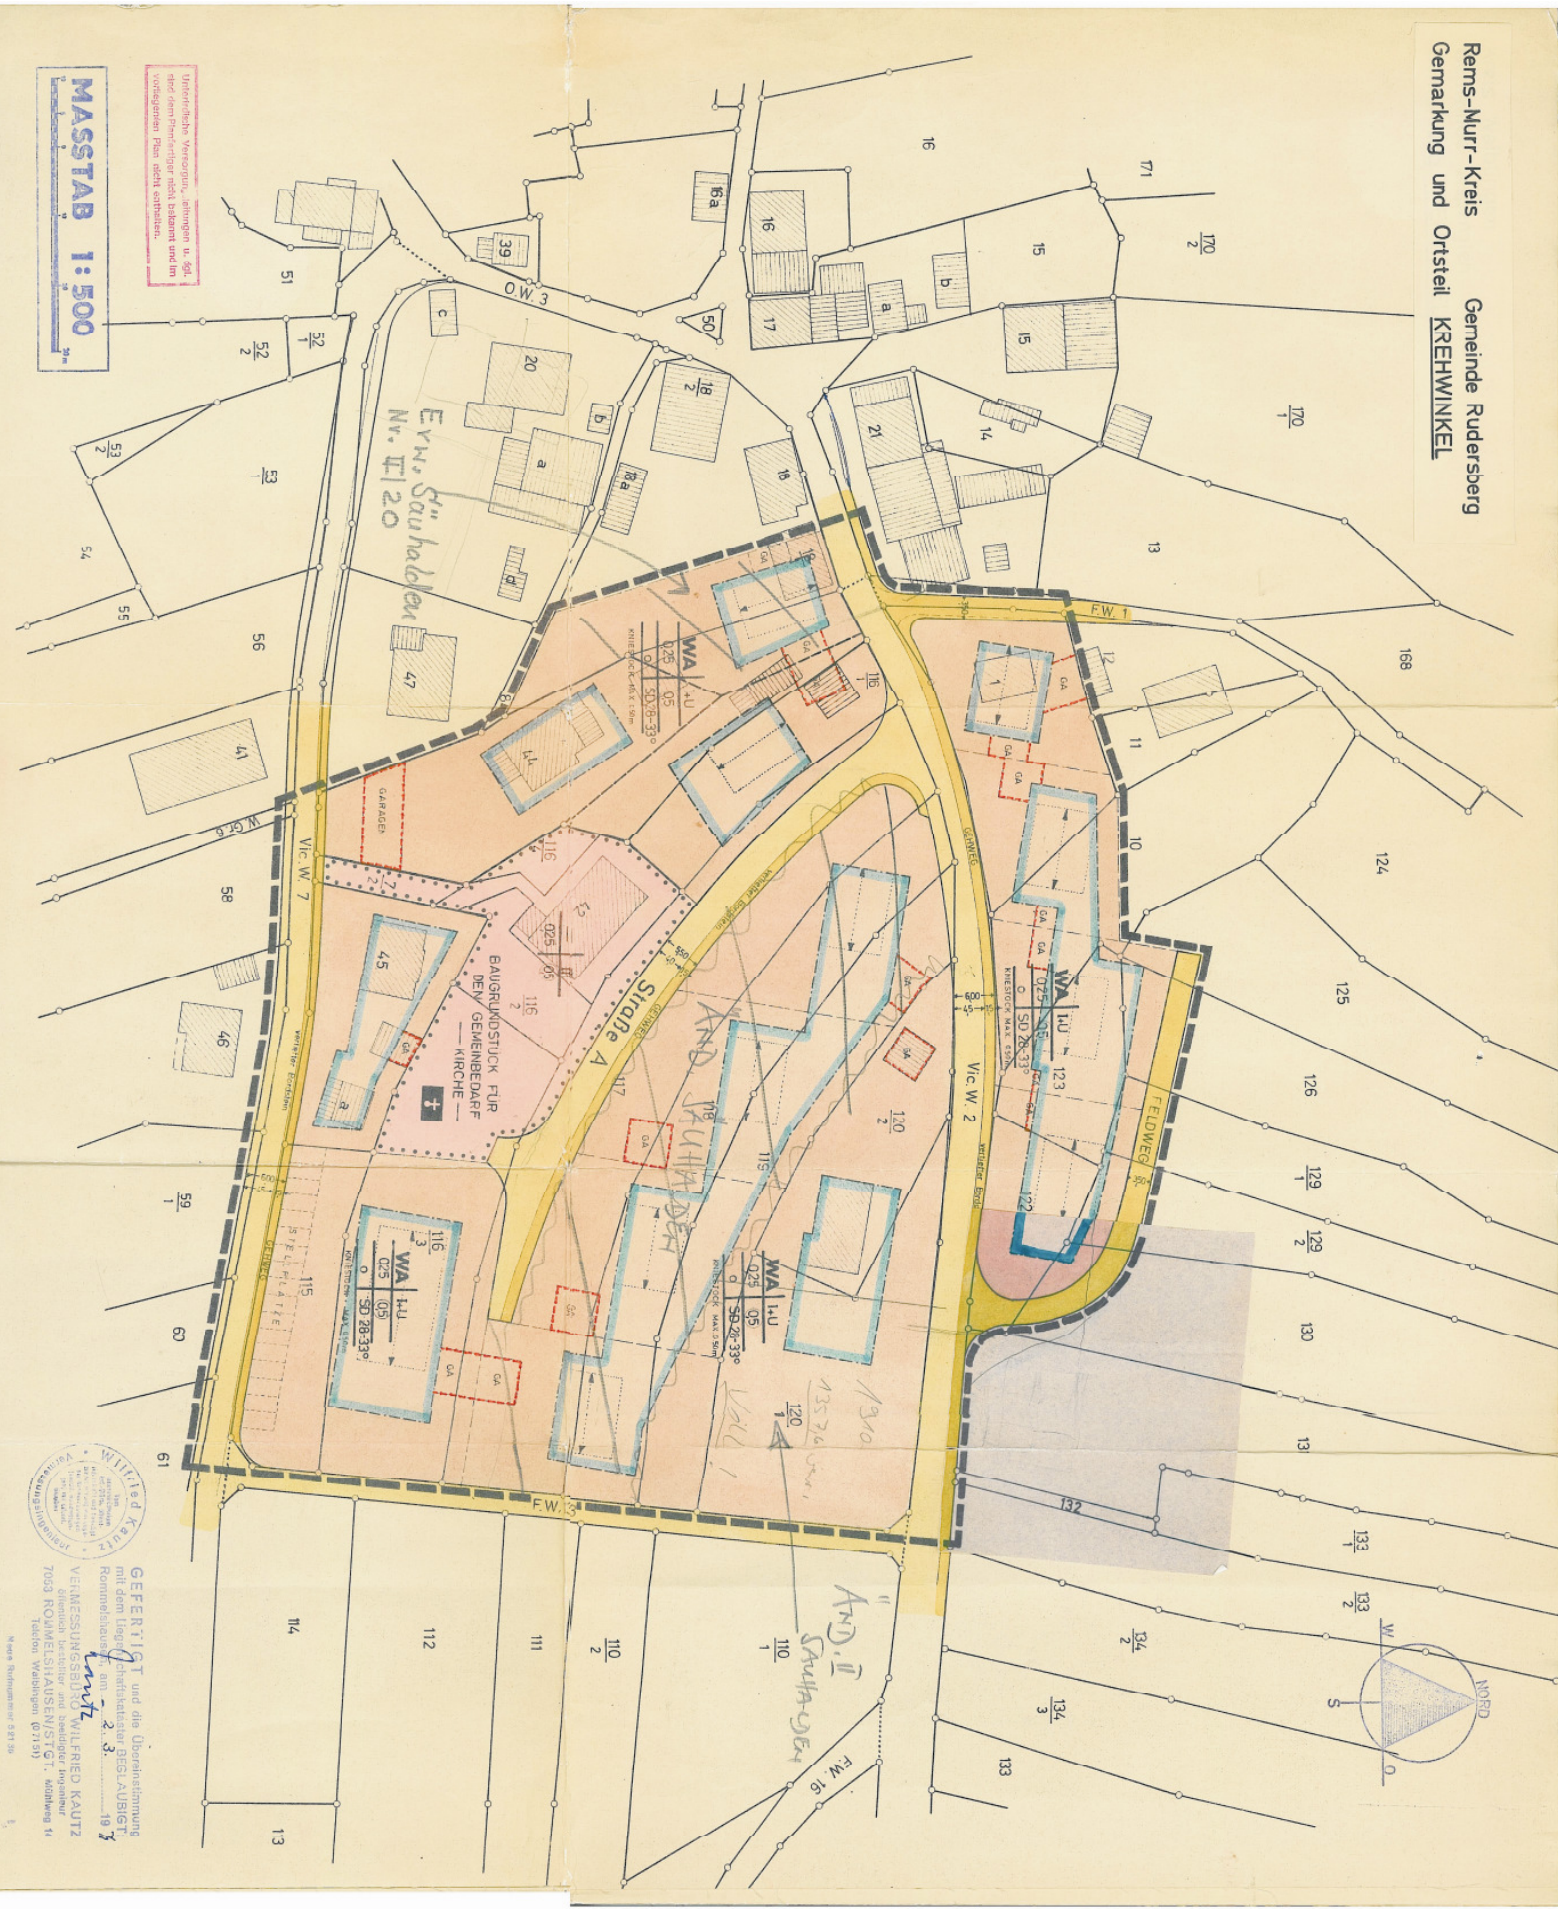

GEFERTIGT und die Überzeichnung
mit dem Lagerplan von GESLAUBIG
Vermessungsamt Rudersberg
Verfasser: **WILFRIED KAUTZ**
Technischer Zeichner und landesüblicher Ingenieur
7053 RUDERSBERG/ST. G. Wohnung 14
Telefon Rudersberg 07197 56