



Rems - Murr - Kreis
 Gemeinde Rudersberg
 Gemarkung Asperglen
 Flur: 1 (Krehwinkel)

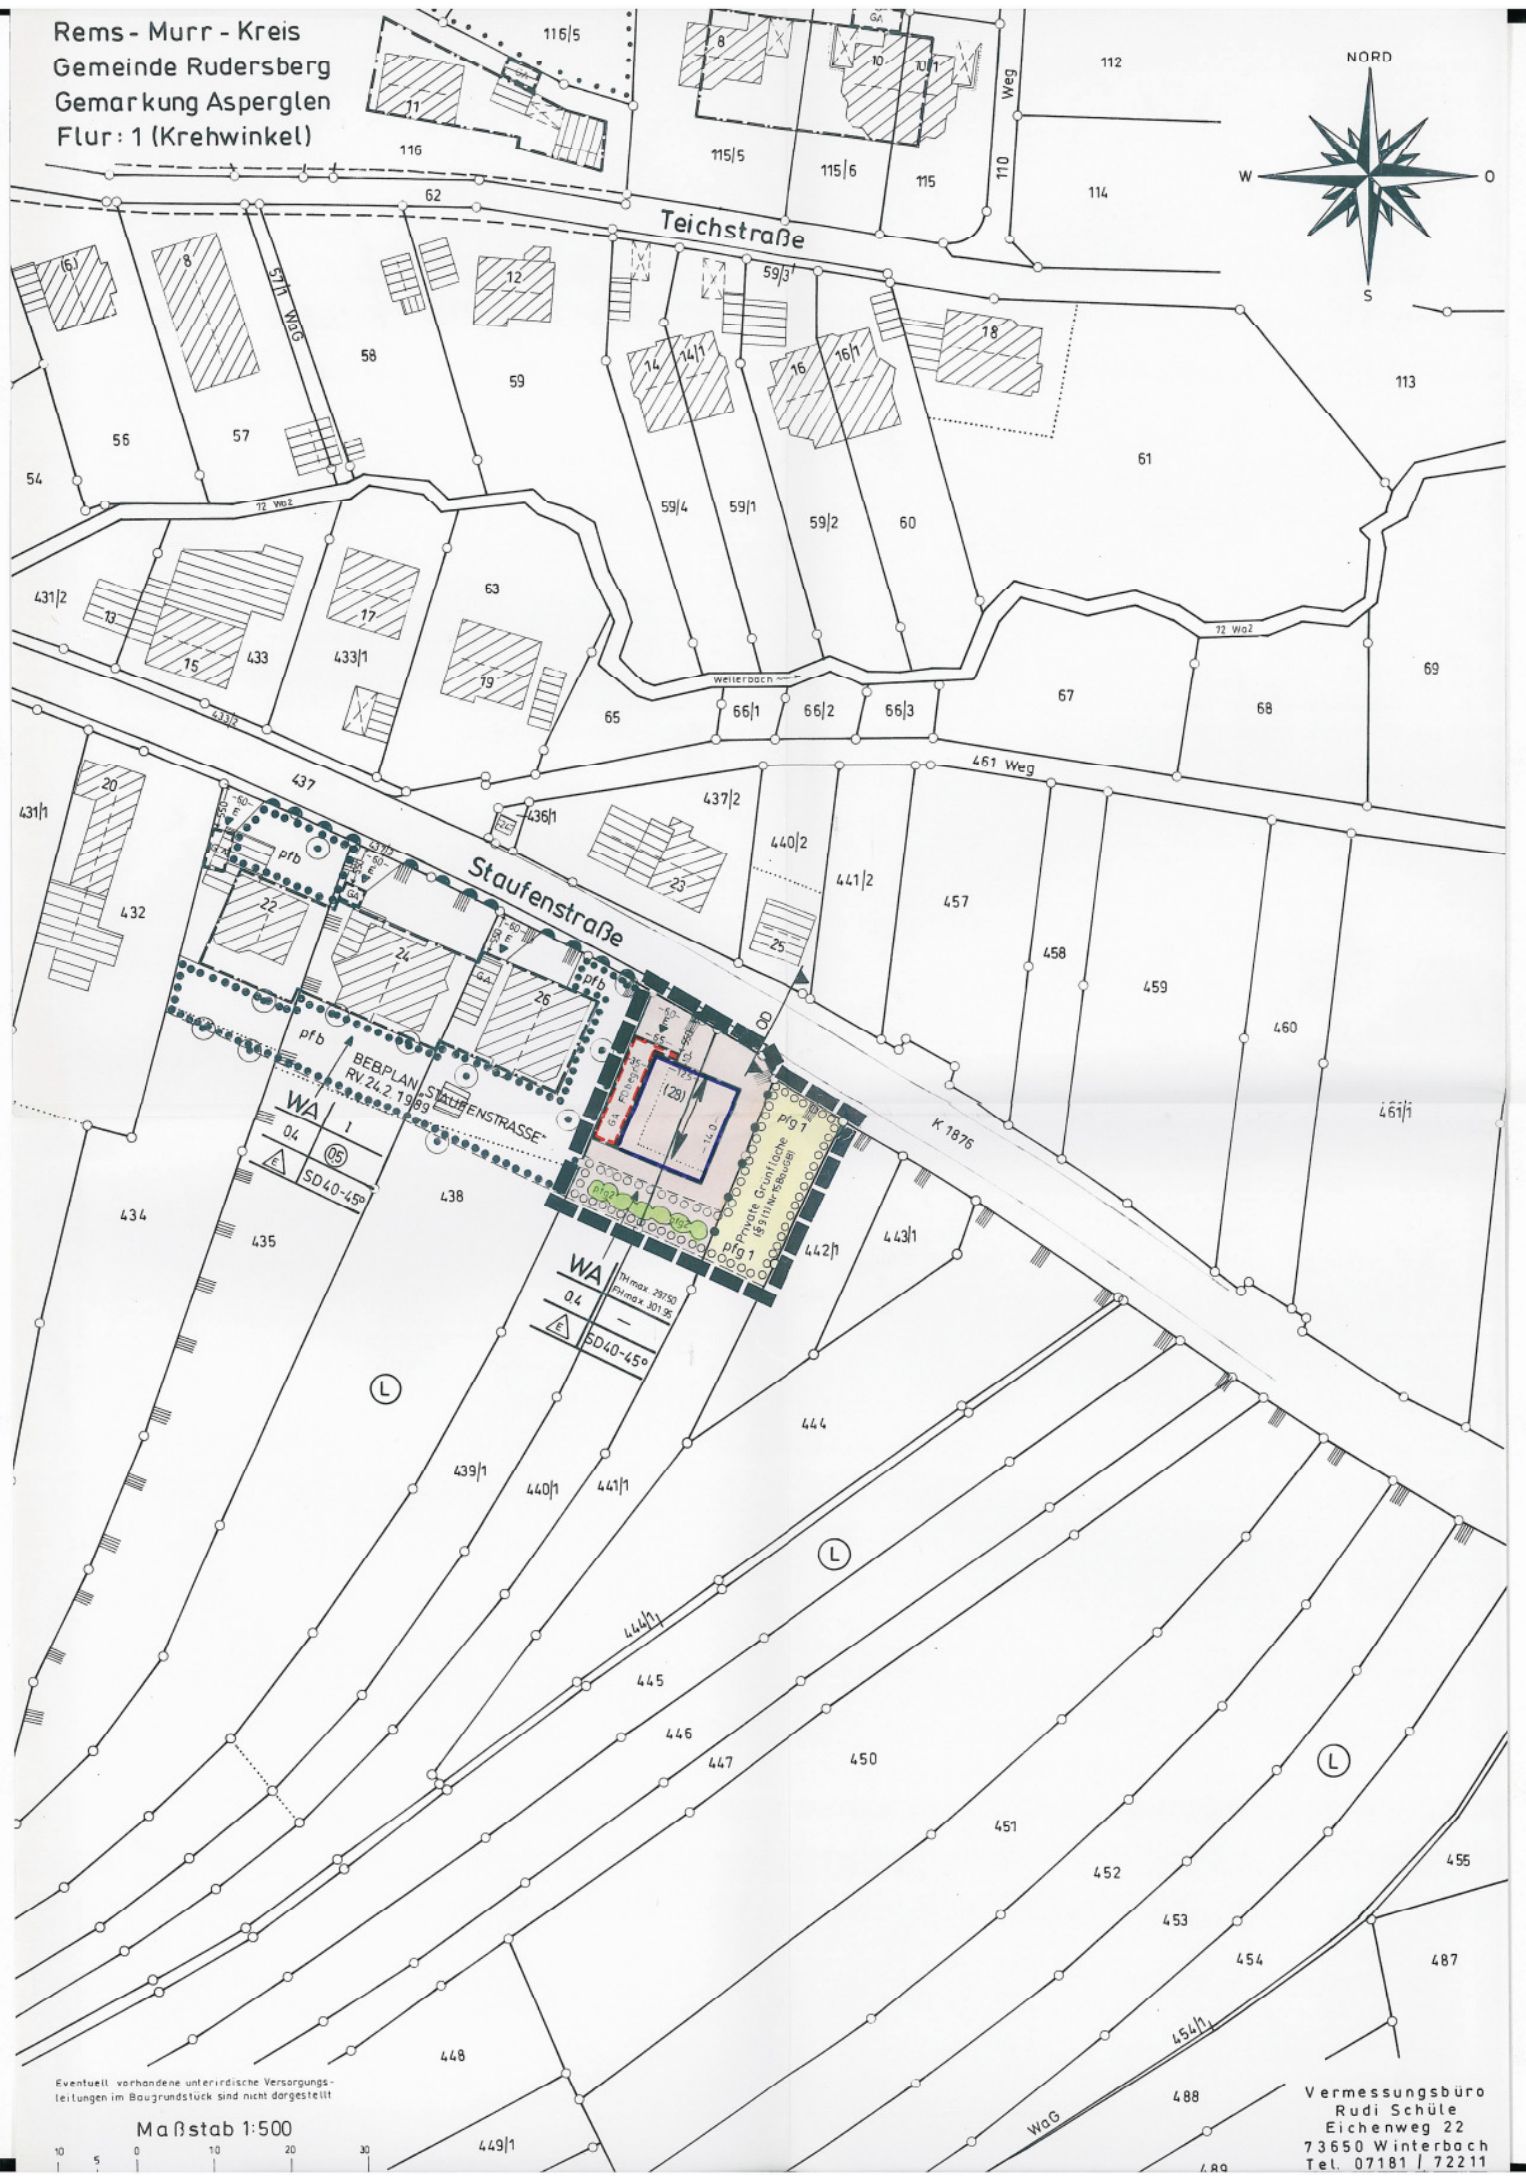

Eventuell vorhandene unterirdische Versorgungsleitungen im Baugrundstück sind nicht dargestellt

Maßstab 1:500

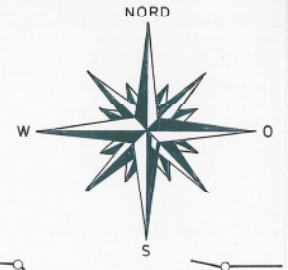

Vermessungsbüro
 Rudi Schüle
 Eichenweg 22
 73650 Winterbach
 Tel. 07181 / 72211