
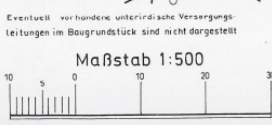
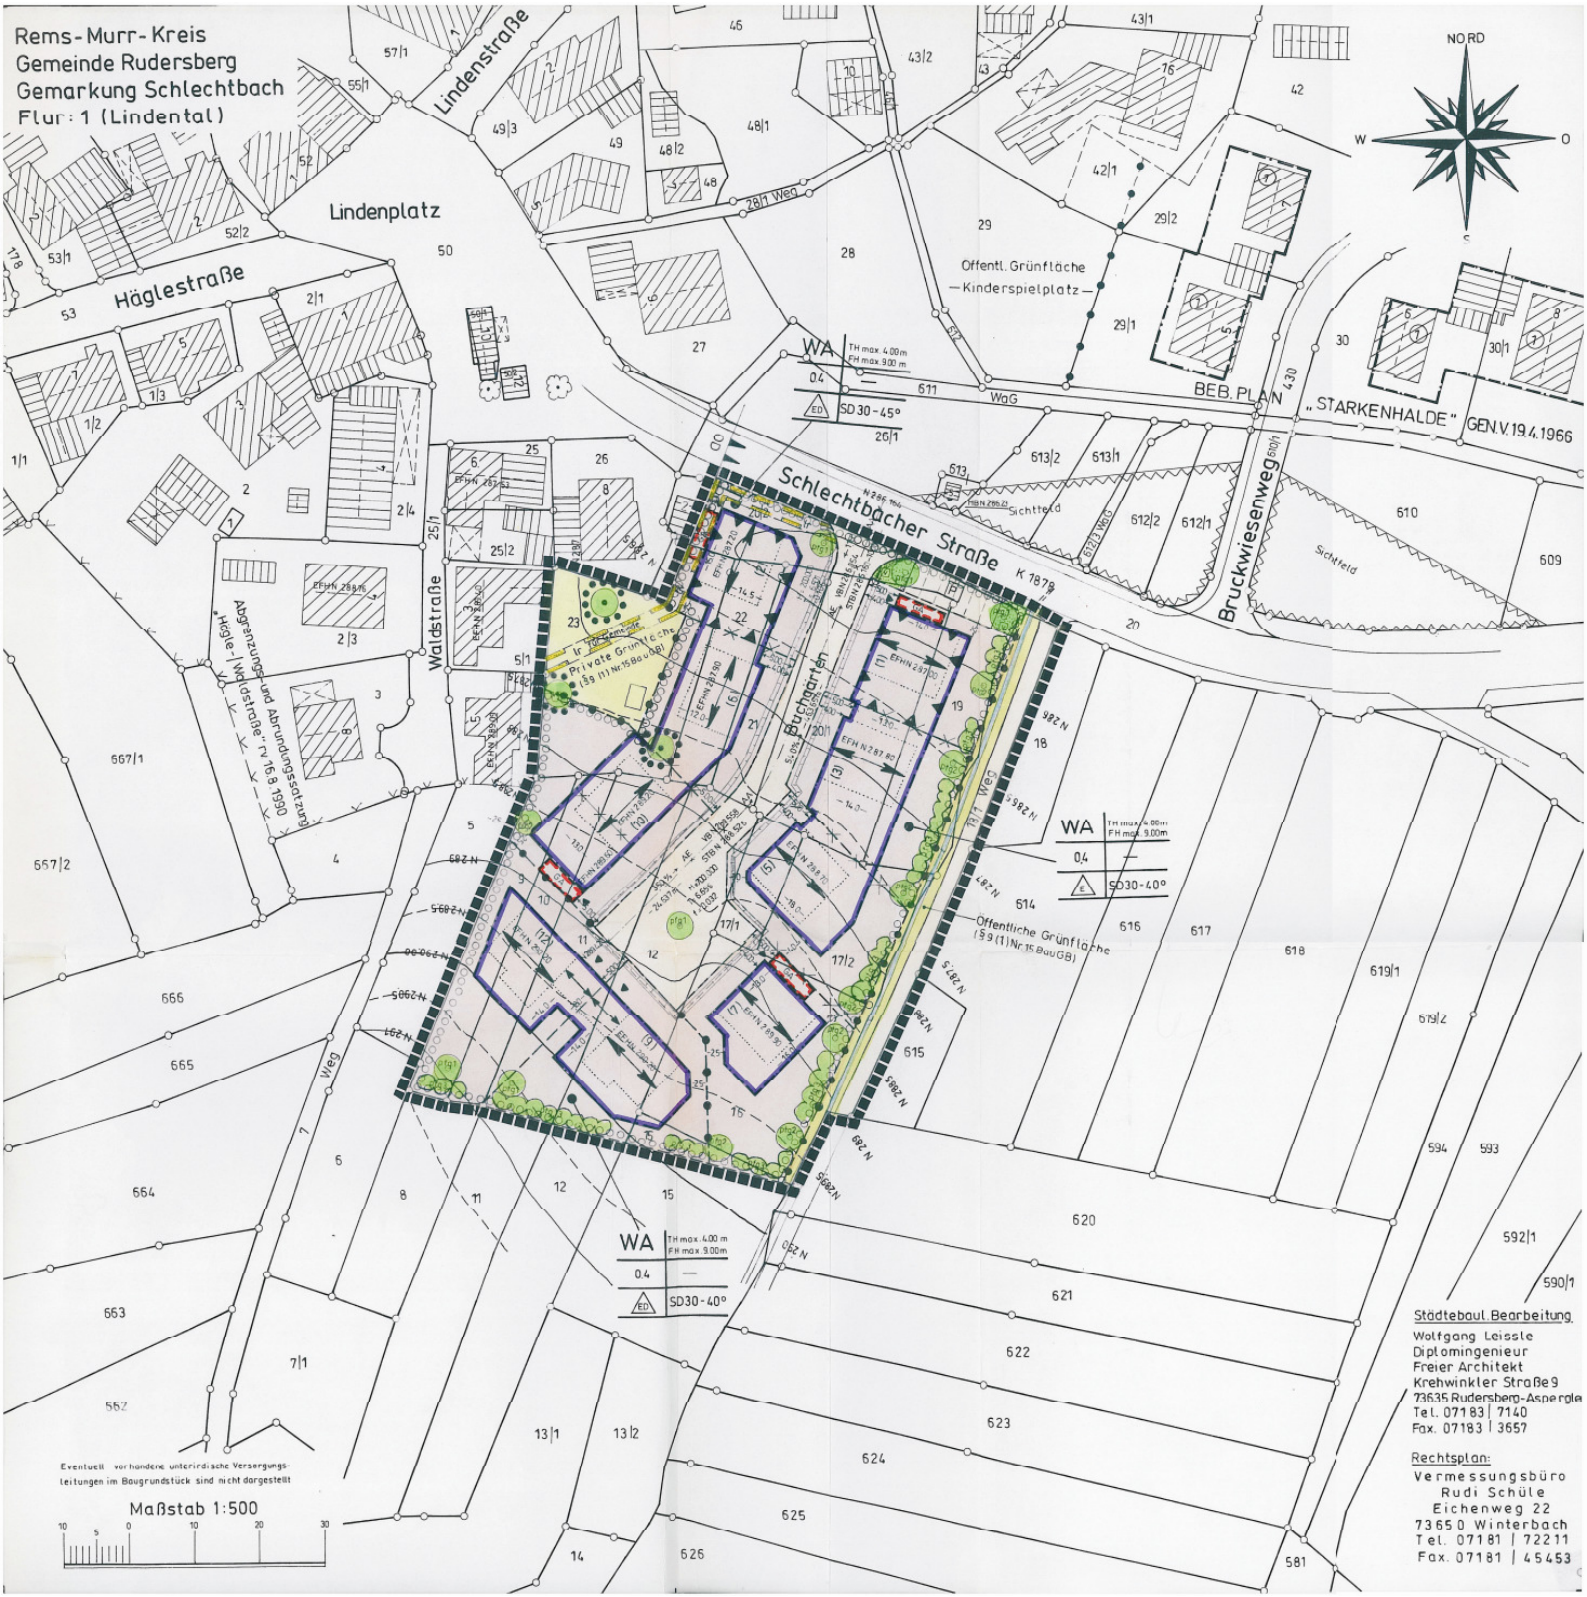


Rems-Murr-Kreis
 Gemeinde Rudersberg
 Gemarkung Schlechtbach
 Flur: 1 (Lindental)

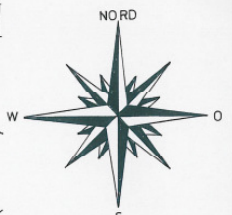

Eventuell vorhandene unterirdische Versorgungsleitungen im Baugrundstück sind nicht dargestellt

Städtebaul. Bearbeitung:
 Wolfgang Leisste
 Diplomingenieur
 Freier Architekt
 Krehwinkler Straße 9
 73635 Rudersberg-Aspergle
 Tel. 07183 | 7140
 Fax. 07183 | 3657

Rechtsplan:
 Vermessungsbüro
 Rudi Schüle
 Eichenweg 22
 73650 Winterbach
 Tel. 07181 | 72211
 Fax. 07181 | 45453