


Rems - Murr - Kreis
 Gemeinde Rudersberg
 Gemarkung Schlechtbach
 Flur: 2 (Michelau)



Eventuell vorhandene unterirdische Versorgungsleitungen im Baugrundstück sind nicht dargestellt

Maßstab 1:500

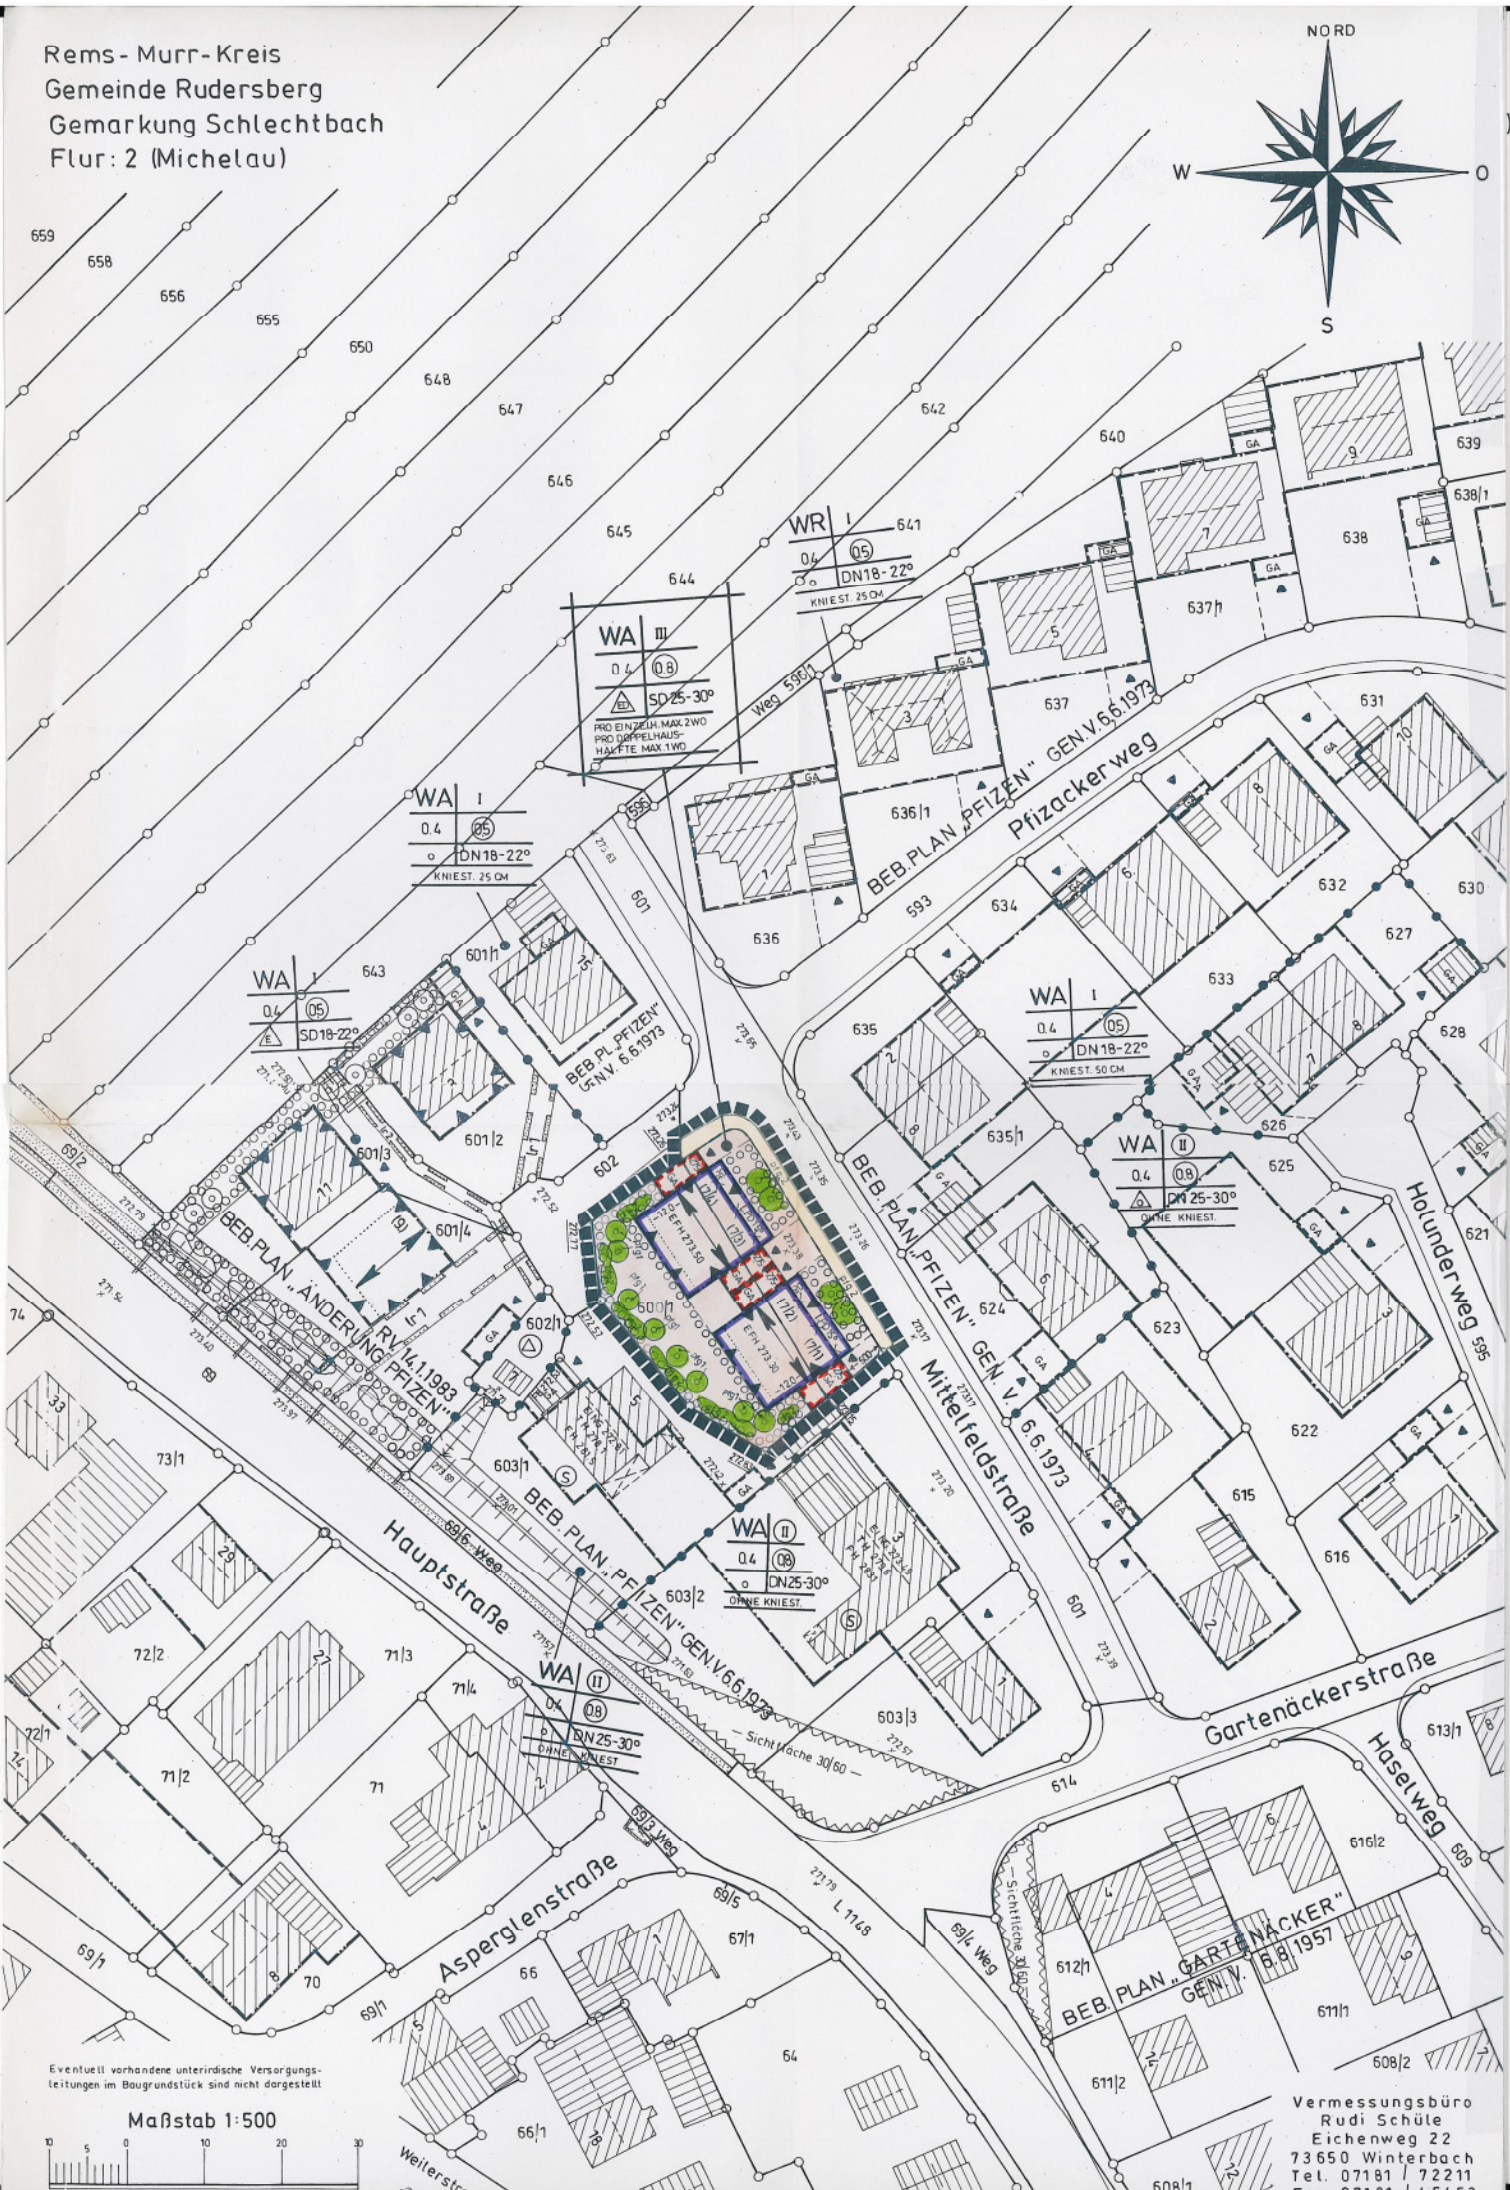

Vermessungsbüro
 Rudi Schüle
 Eichenweg 22
 73650 Winterbach
 Tel. 07181 / 72211
 Fax 07181 / 45453