


PLANGRUNDLAGE: AMTLICHE FLURKARTE M 1:2500  
(OHNE GEWÄHR FÜR DEN AKTUELLEN STAND)

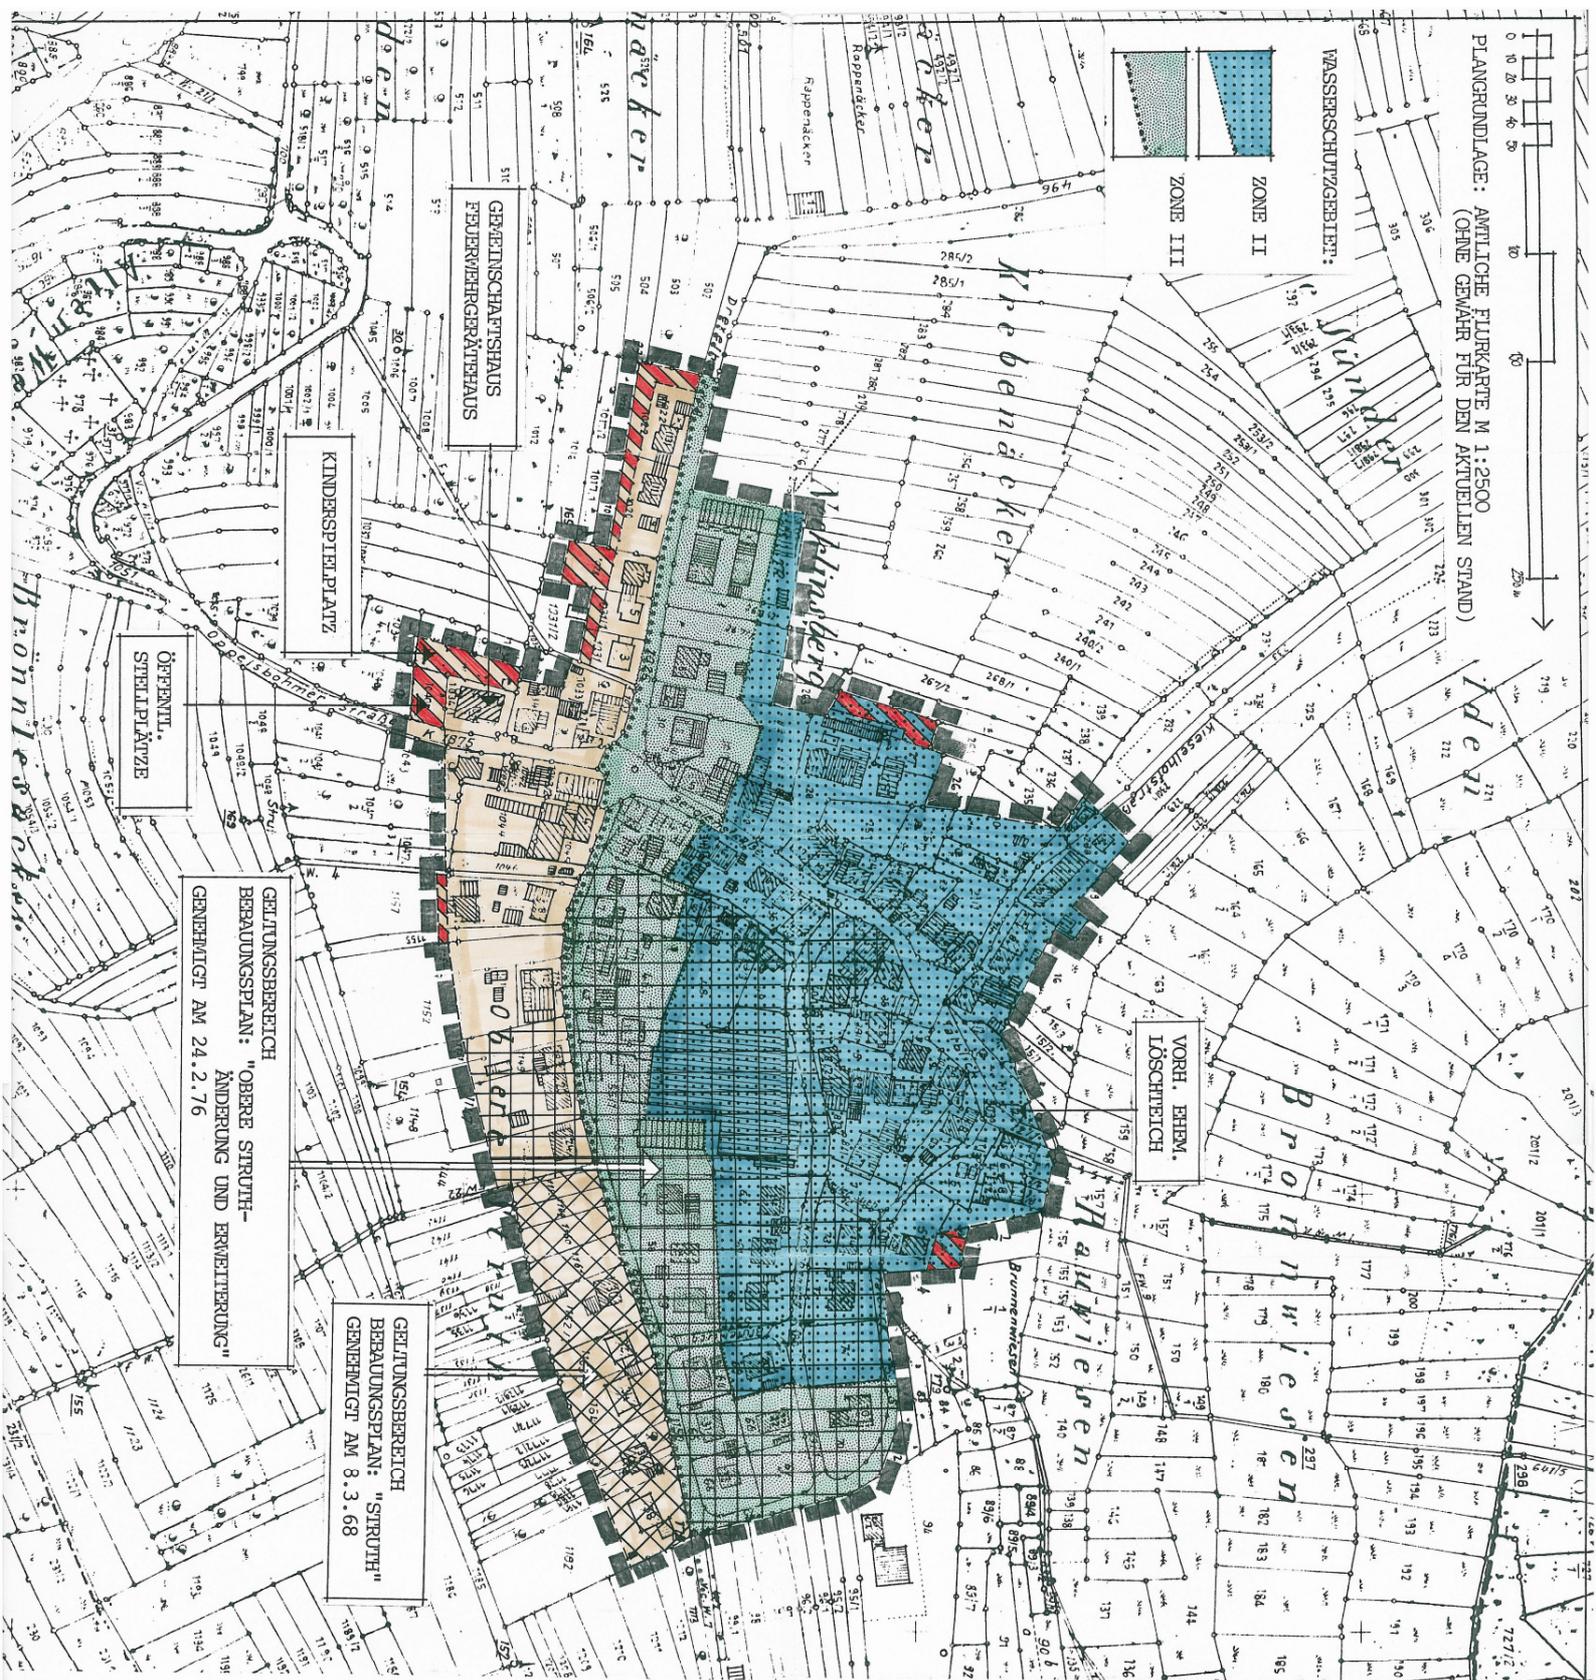

GELTUNGSBEREICH  
BEBAUUNGSPLAN: "OBERE STRUTH-  
ÄNDERUNG UND ERWEITERUNG"  
GENEHMIGT AM 24.2.76



GELTUNGSBEREICH  
BEBAUUNGSPLAN: "STRUTH"  
GENEHMIGT AM 8.3.68

VORH. EHEM.  
LÖSCHTEICH

# REMS-MURR-KREIS GEMEINDE RUDERSBERG GEMARKUNG ASPERGLEIN FLUR 2 NECKLINSBERG

## ABGRENZUNGS- UND ABRUNDUNGS- SATZUNG

RECHTSGRUNDLAGEN:  
§ 34 (4) ZIFF. 1 u. 3 BAUGB

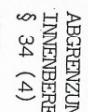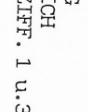-  ABGRENZUNG  
INNENBEREICH  
§ 34 (4) ZIFF. 1 u. 3 BAUGB
-  ABGRENZUNG DURCH  
BEBAUUNGSPLÄNE
-  NICHT ÜBERBAUBARE  
FLÄCHEN  
( § 34 (4) ZIFF. 3 BAUGB

VERFAHRENSVERMERE:

AUFSTELLUNGSBESCHLUSS: 11.5.93  
ÖFFENTL. AUSLEGUNG VOM 9.8.93. BIS 10.9.93.  
SATZUNGSBESCHLUSS: 23. Dez. 98  
IN KRAFT GETRETEN: 27. März 99


RUDERSBERG, DEN 13. Dez. 1996

(BÜRGERMEISTER)



NORD

M 1:1250

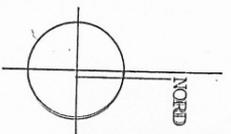

GEEFERTIGT: 16.11.96

WOLFRANG LETSILE  
DIPLOM-INGENIEUR  
FREIER ARCHITECT  
UND STADTPLANER  
KREIMWINKLERSTR. 9  
73635 RUDERSBERG  
TEL. 07183 - 7140