
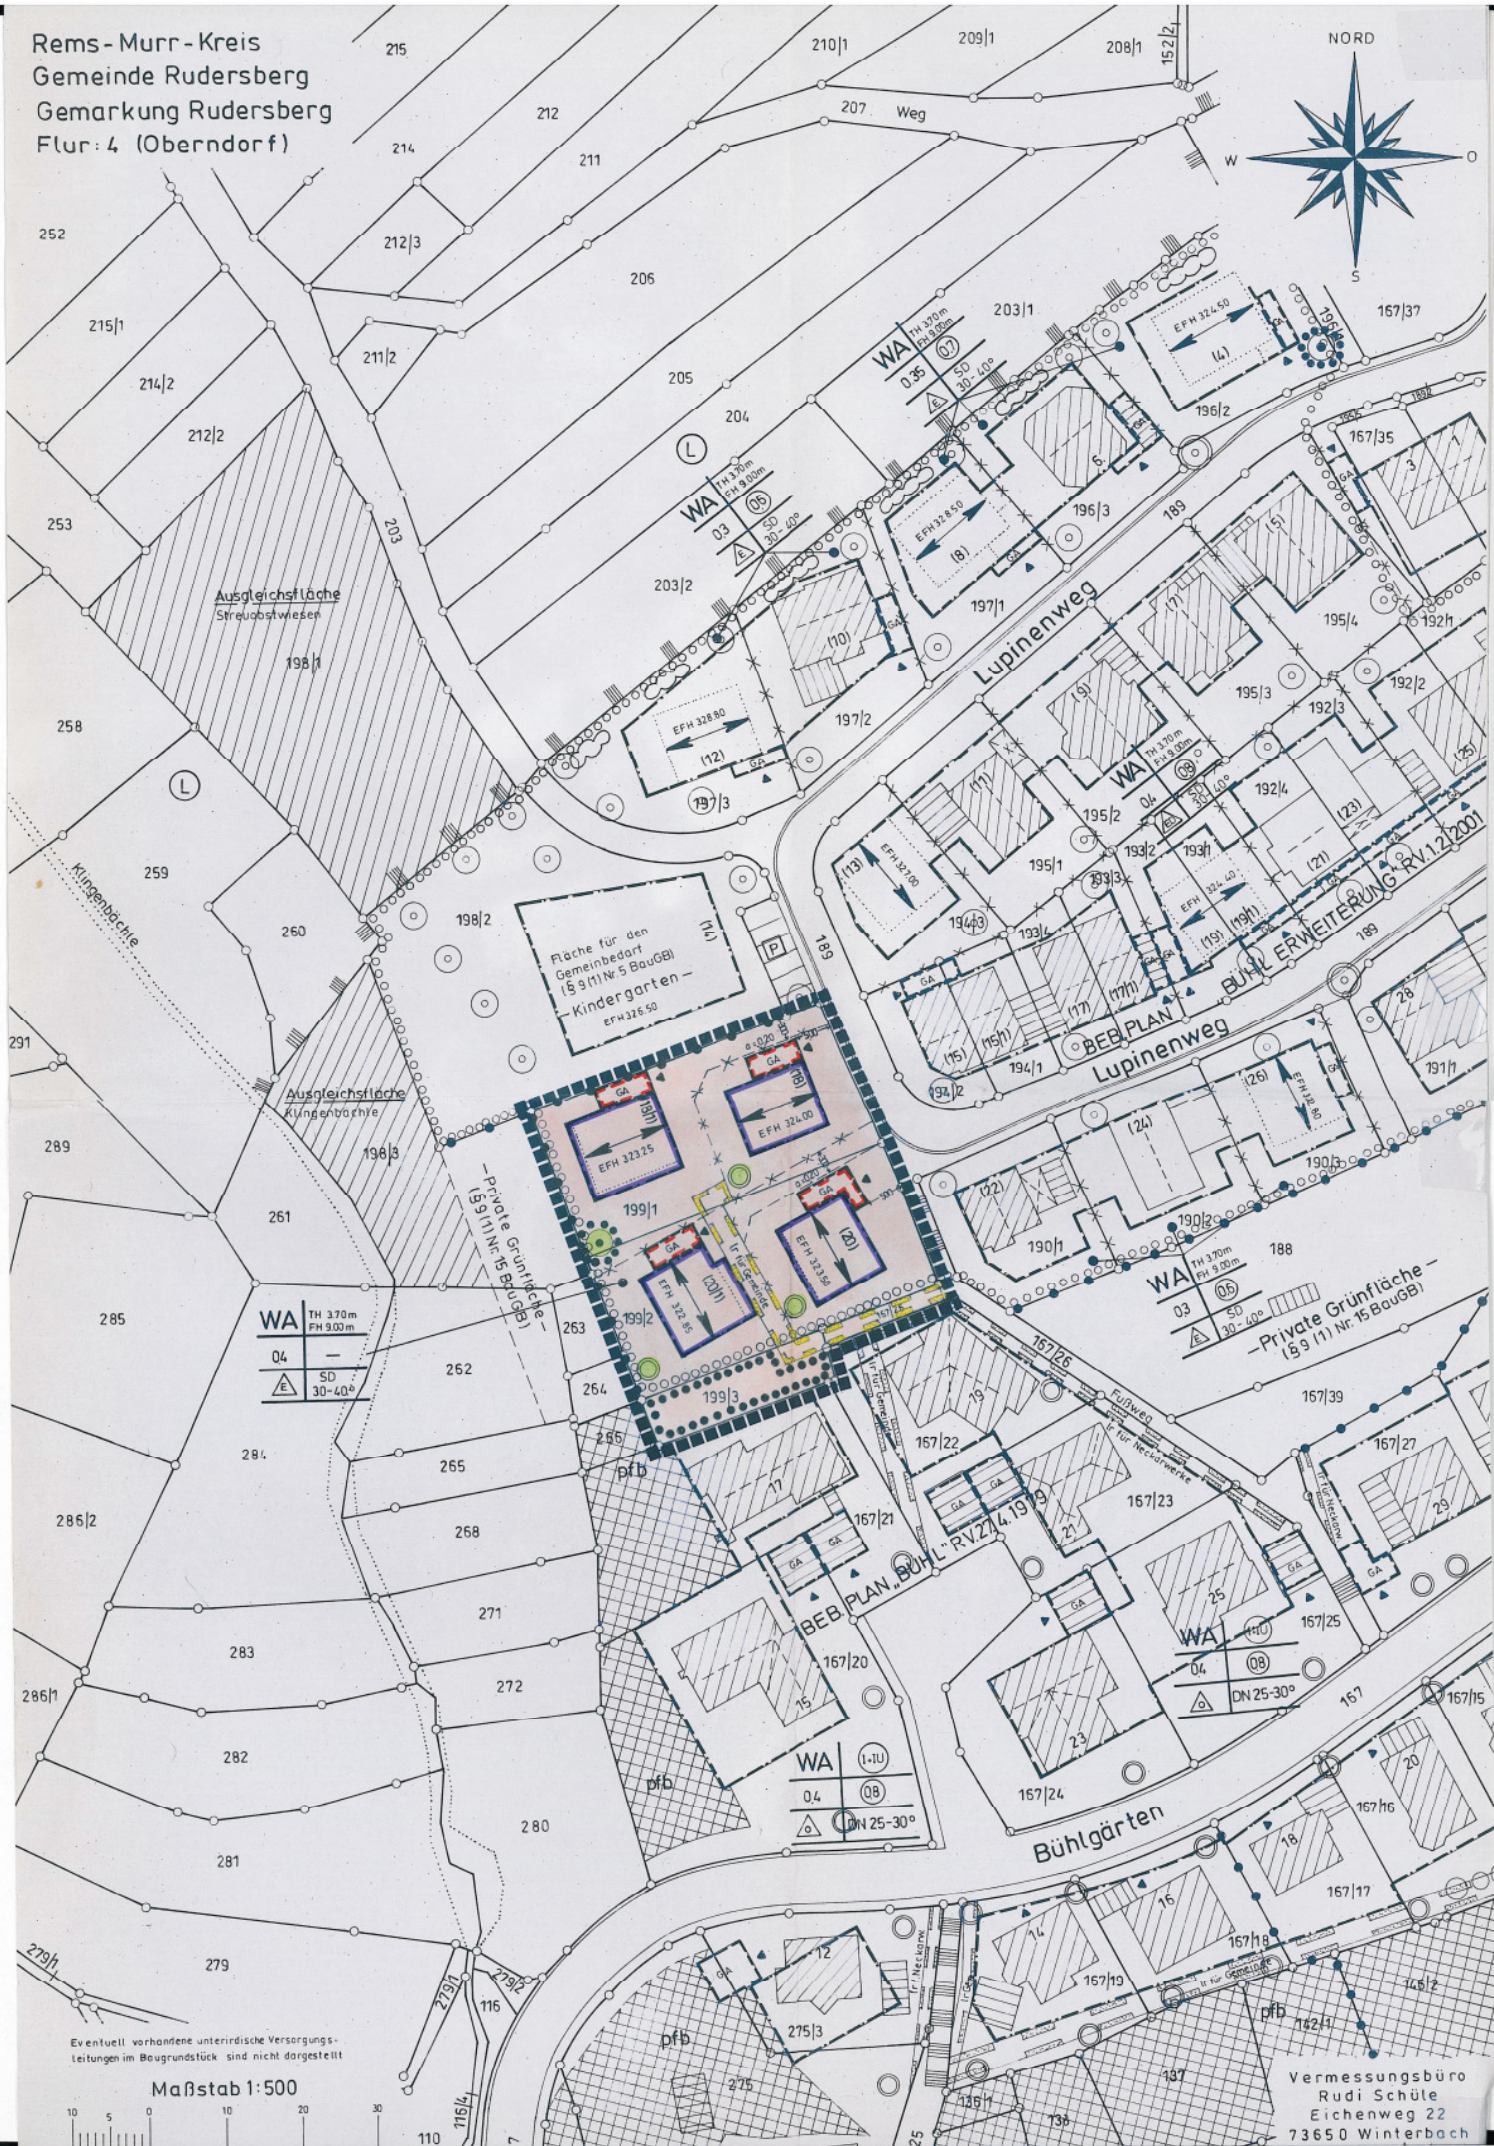


Rems - Murr - Kreis
 Gemeinde Rudersberg
 Gemarkung Rudersberg
 Flur: 4 (Oberndorf)

NORD

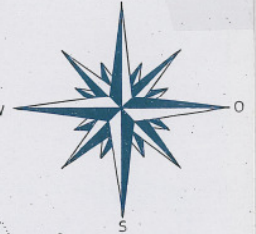

Ausgleichsfläche
 Streuobstwiesen

Ausgleichsfläche
 Klingenbäche

Fläche für den
 Gemeinbedarf
 (§ 9 (1) Nr. 5 BauGB)
 Kindergarten -
 EFH 326,50

Private Grünfläche -
 (§ 9 (1) Nr. 15 BauGB)

Private Grünfläche -
 (§ 9 (1) Nr. 15 BauGB)

WA	TH 3,70m FH 9,00m
04	-
△	SD 30-40°


WA	TH 3,70m FH 9,00m
03	-
△	SD 30-40°

WA	(1-1U)
04	(08)
△	DN 25-30°

WA	(4U)
04	(08)
△	DN 25-30°

Eventuell vorhandene unterirdische Versorgungs-
 leitungen im Baugrundstück sind nicht dargestellt

Maßstab 1:500

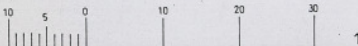

Vermessungsbüro
 Rudi Schüle
 Eichenweg 22
 73650 Winterbach