


Rems-Murr-Kreis  
 Gemeinde Rudersberg  
 Gemarkung Rudersberg  
 Flur : 4 (Oberndorf)

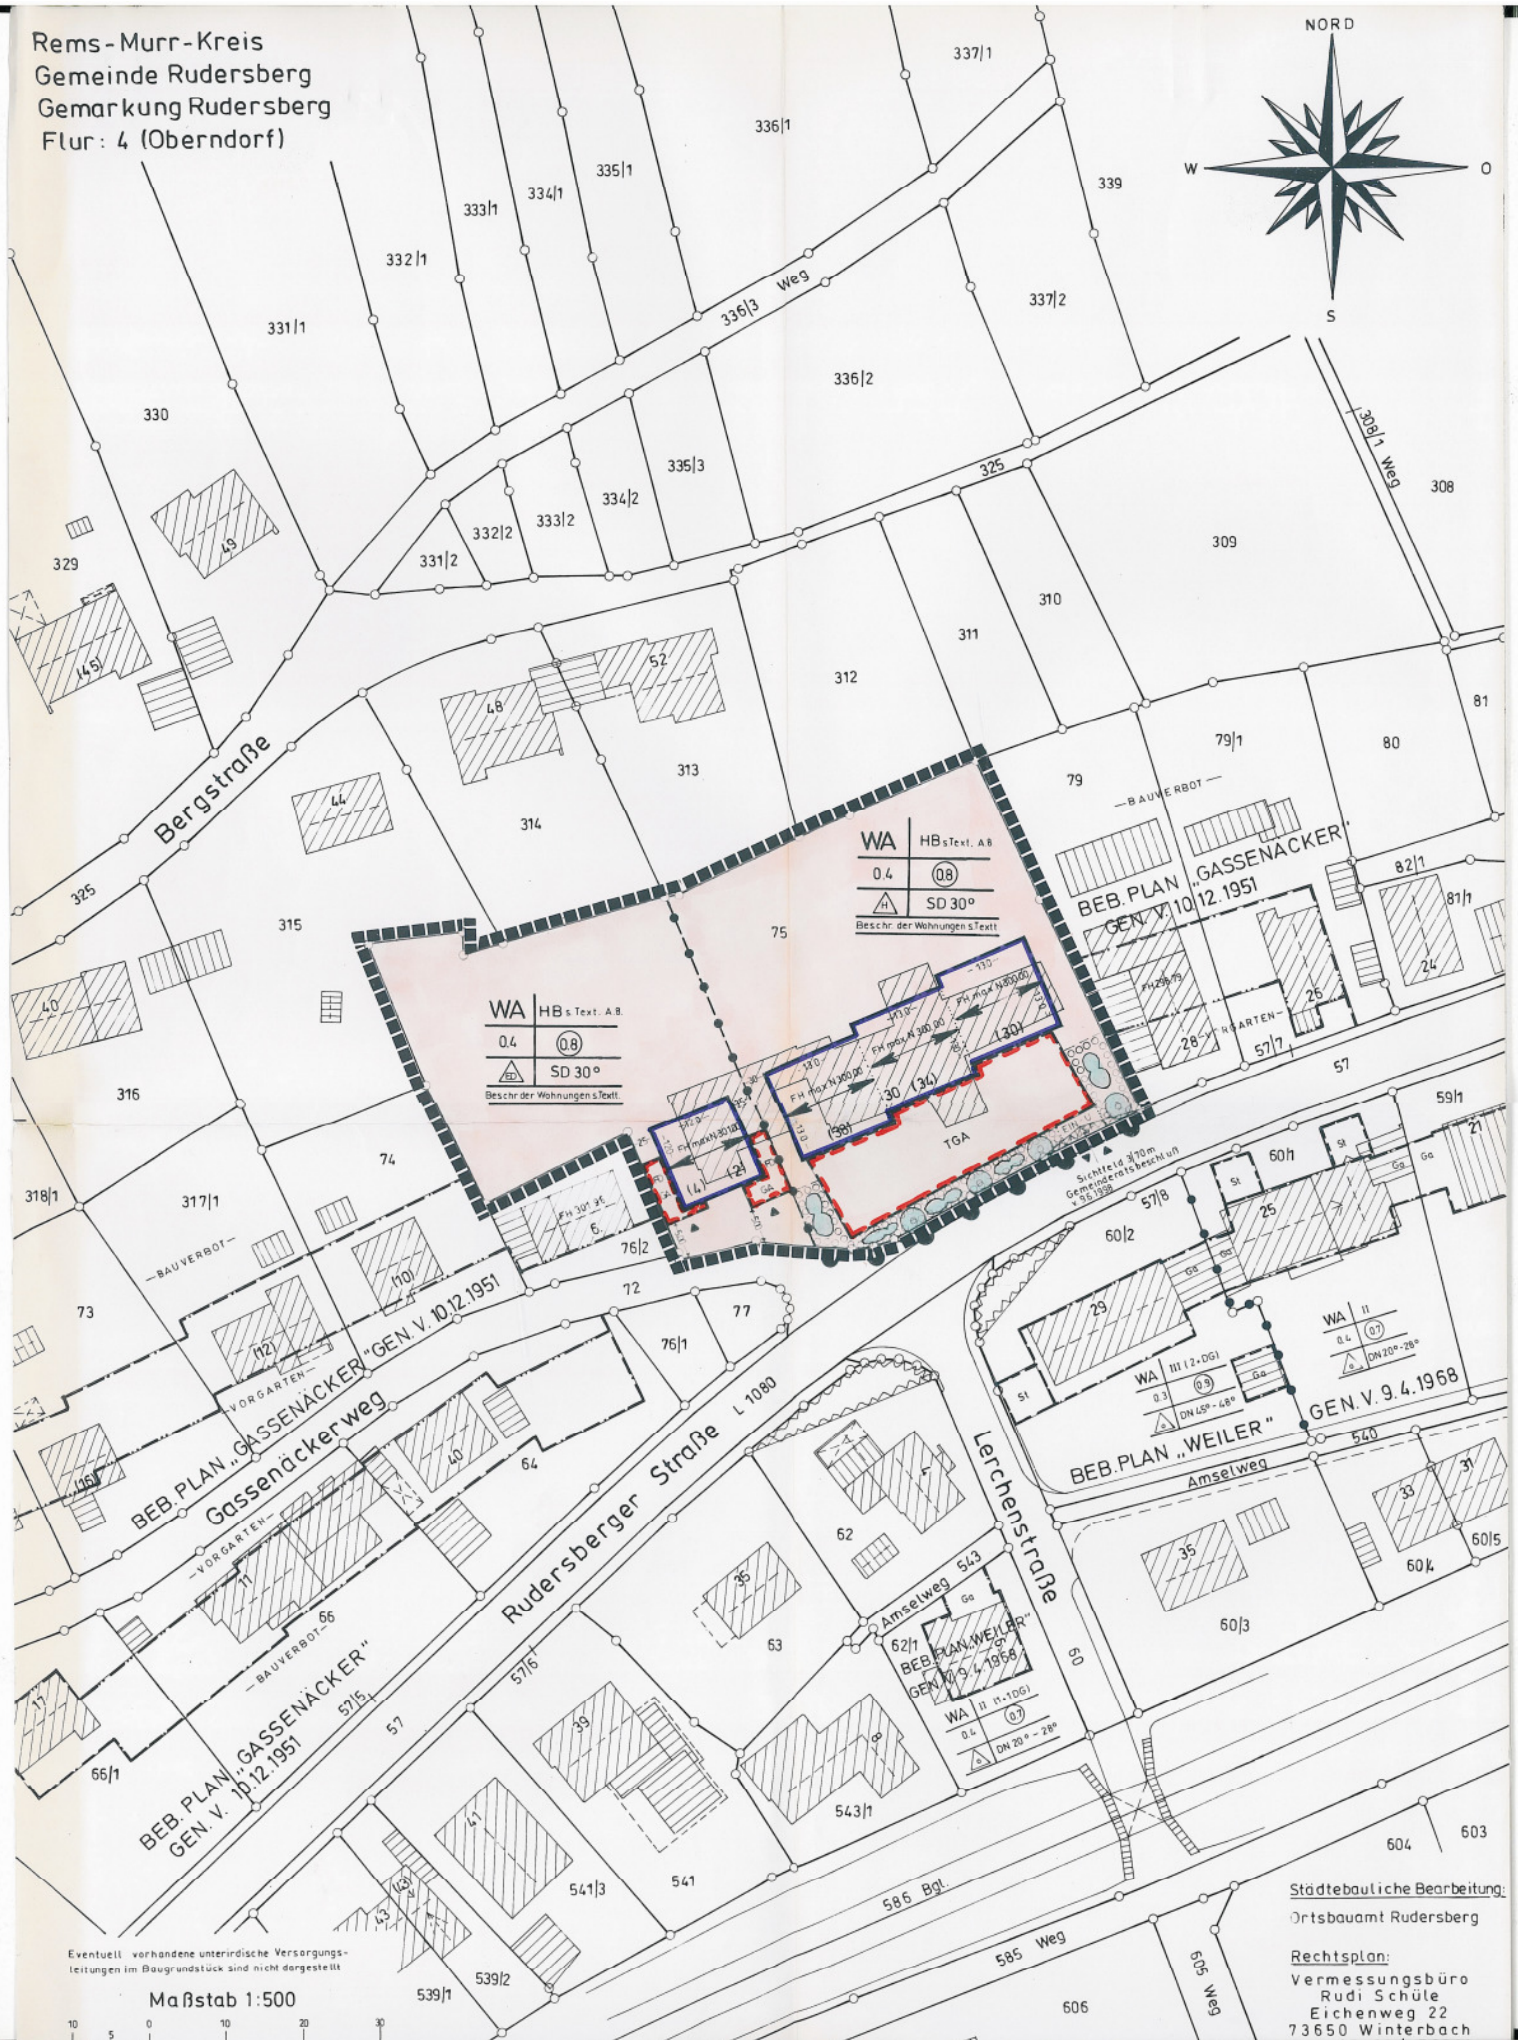

Eventuell vorhandene unterirdische Versorgungsleitungen im Baugrundstück sind nicht dargestellt

Maßstab 1:500

Städtebauliche Bearbeitung:  
 Ortsbauamt Rudersberg

Rechtsplan:  
 Vermessungsbüro  
 Rudi Schüle  
 Eichenweg 22  
 73650 Winterbach