


Rems - Murr - Kreis
 Gemeinde Rudersberg
 Gemarkung Rudersberg
 Flur: 0

NORD

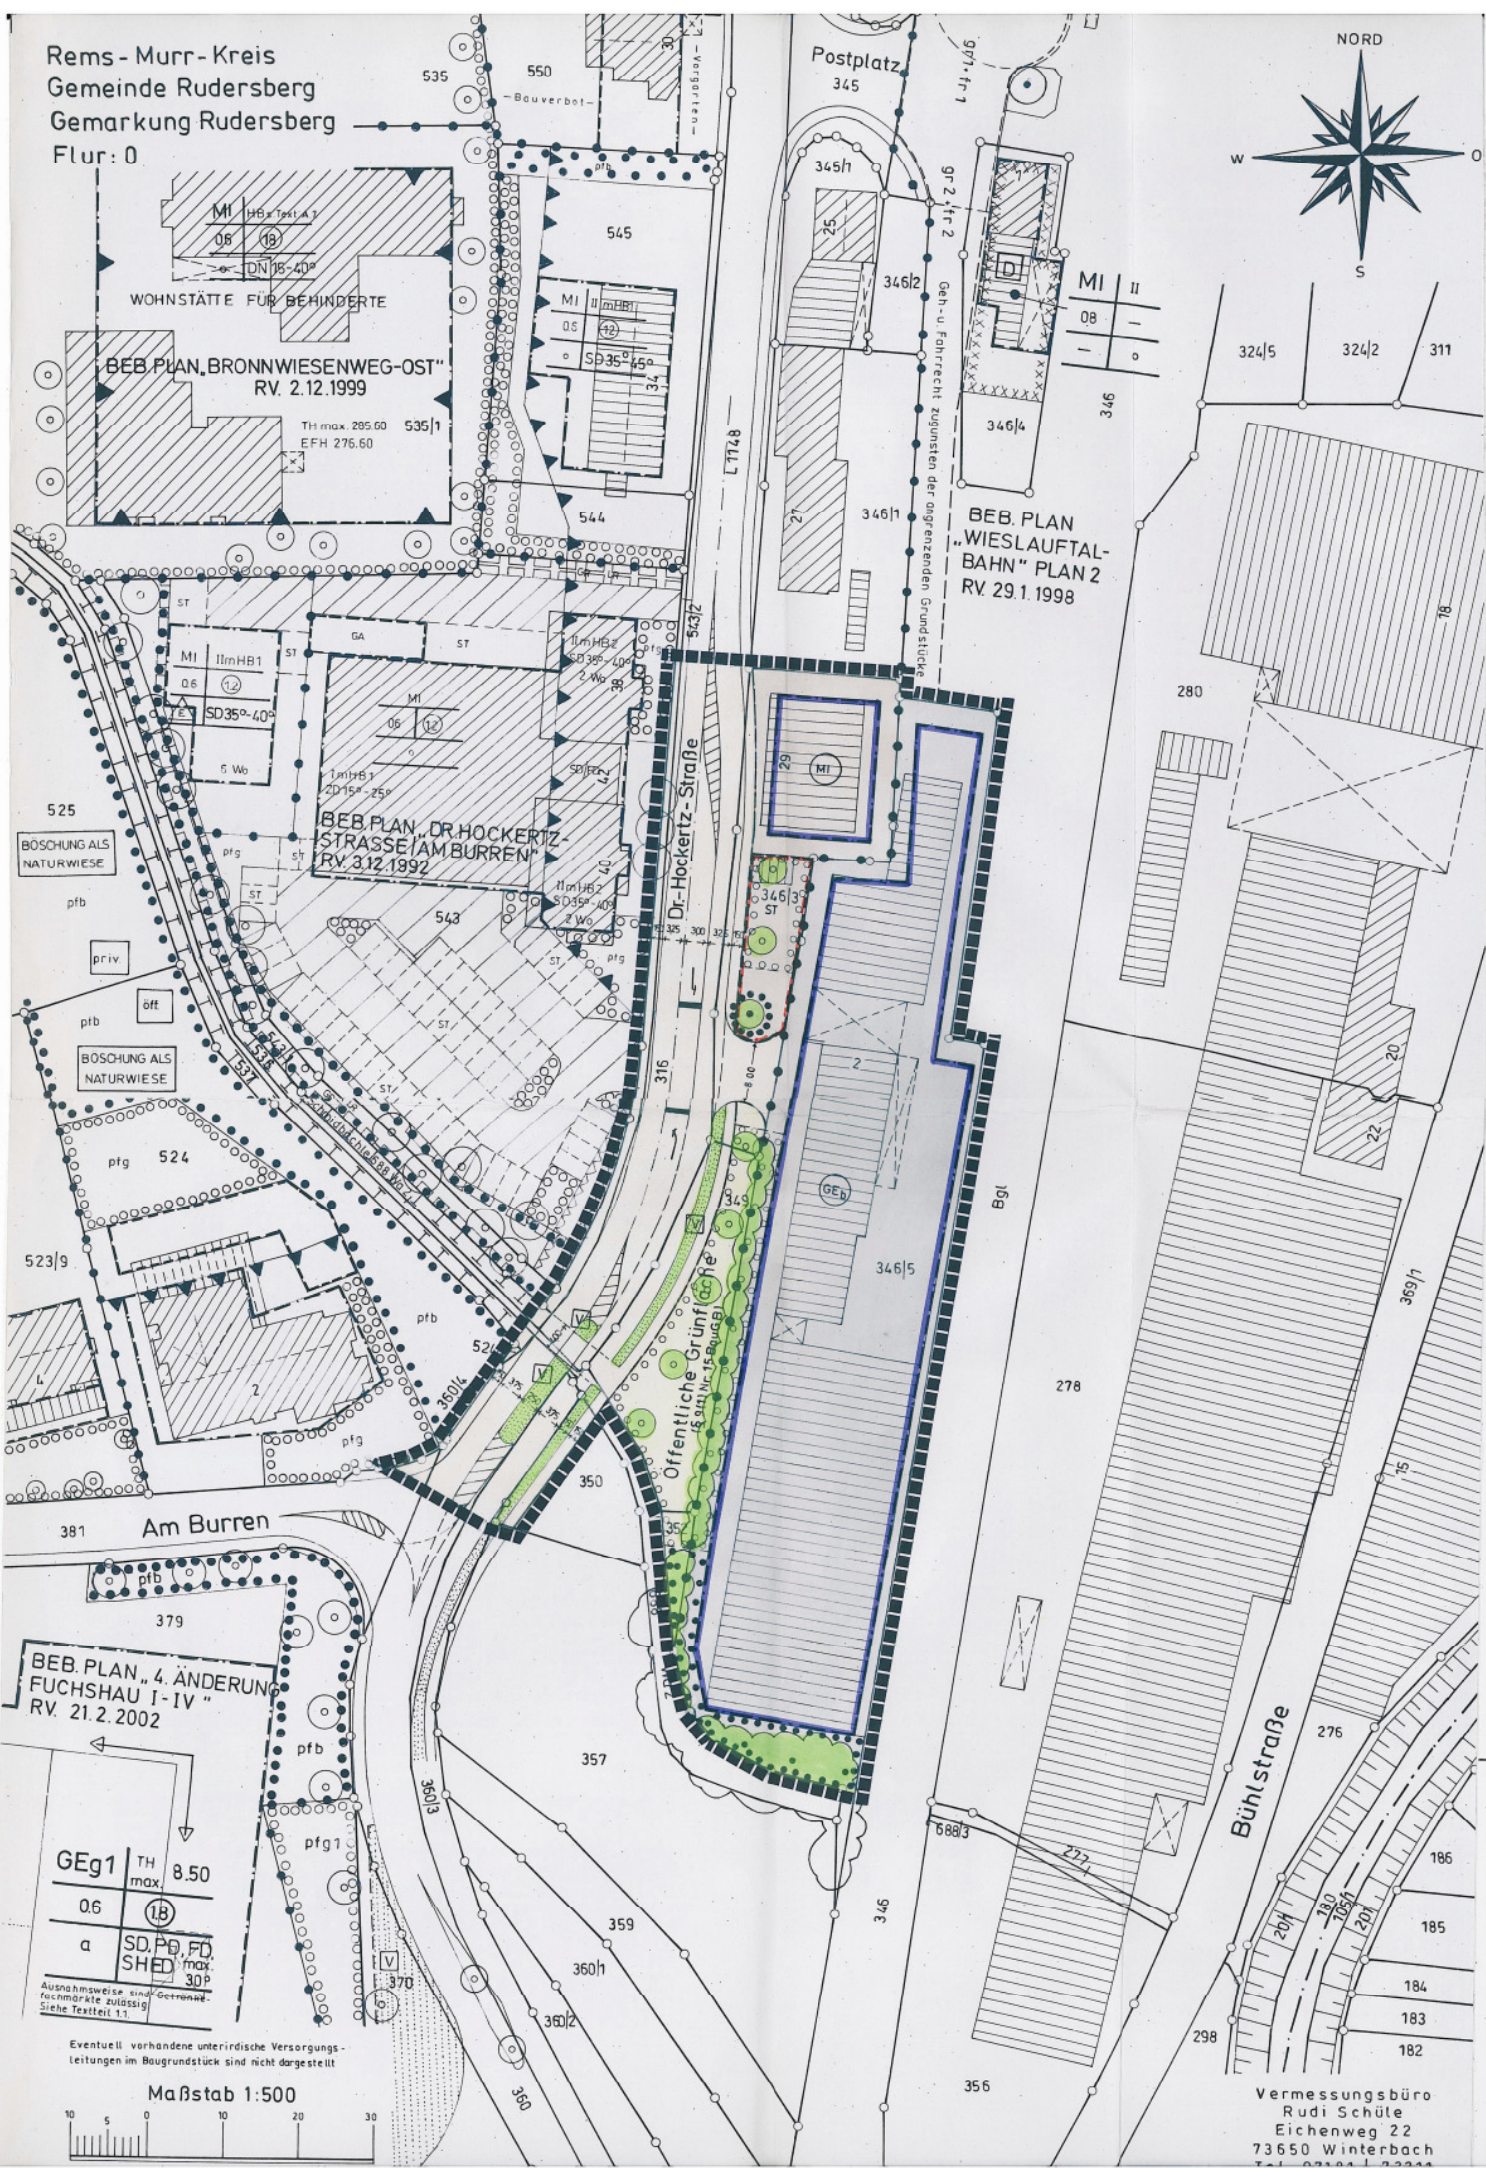

Ver
 Auste
 vom C
 Öffent
 § 3 Ab
 Öffent
 § 3 At
 Satzur
 bes
 -Genet
 -landr
 In Kra
 Bekar
 der G
 Rude
 S
 Bü
 Gefer
 Mit
 Bet
 auf
 Aus
 Es w
 durc
 Gem
 Verf
 Rude
 Rec
 - da
 2:
 - di
 vo
 Ge
 te
 - di
 8.
 9e


BEB. PLAN „4. ÄNDERUNG FUCHSHAU I-IV“
 RV. 21.2.2002

GEg1	TH max. 8.50
0.6	(1B)
a	SD, PD, FD, SHED max. 30P

Ausnahmsweise sind Getreide-
 rachmärke zulässig
 Siehe Textteil 1.1

Eventuell vorhandene unterirdische Versorgungs-
 leitungen im Baugrundstück sind nicht dargestellt

Maßstab 1:500

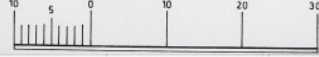

Vermessungsbüro
 Rudi Schüle
 Eichenweg 22
 73650 Winterbach
 Tel. 07141 2222