



Rems - Murr - Kreis  
 Gemeinde Rudersberg  
 Gemarkung Rudersberg  
 Flur : 0

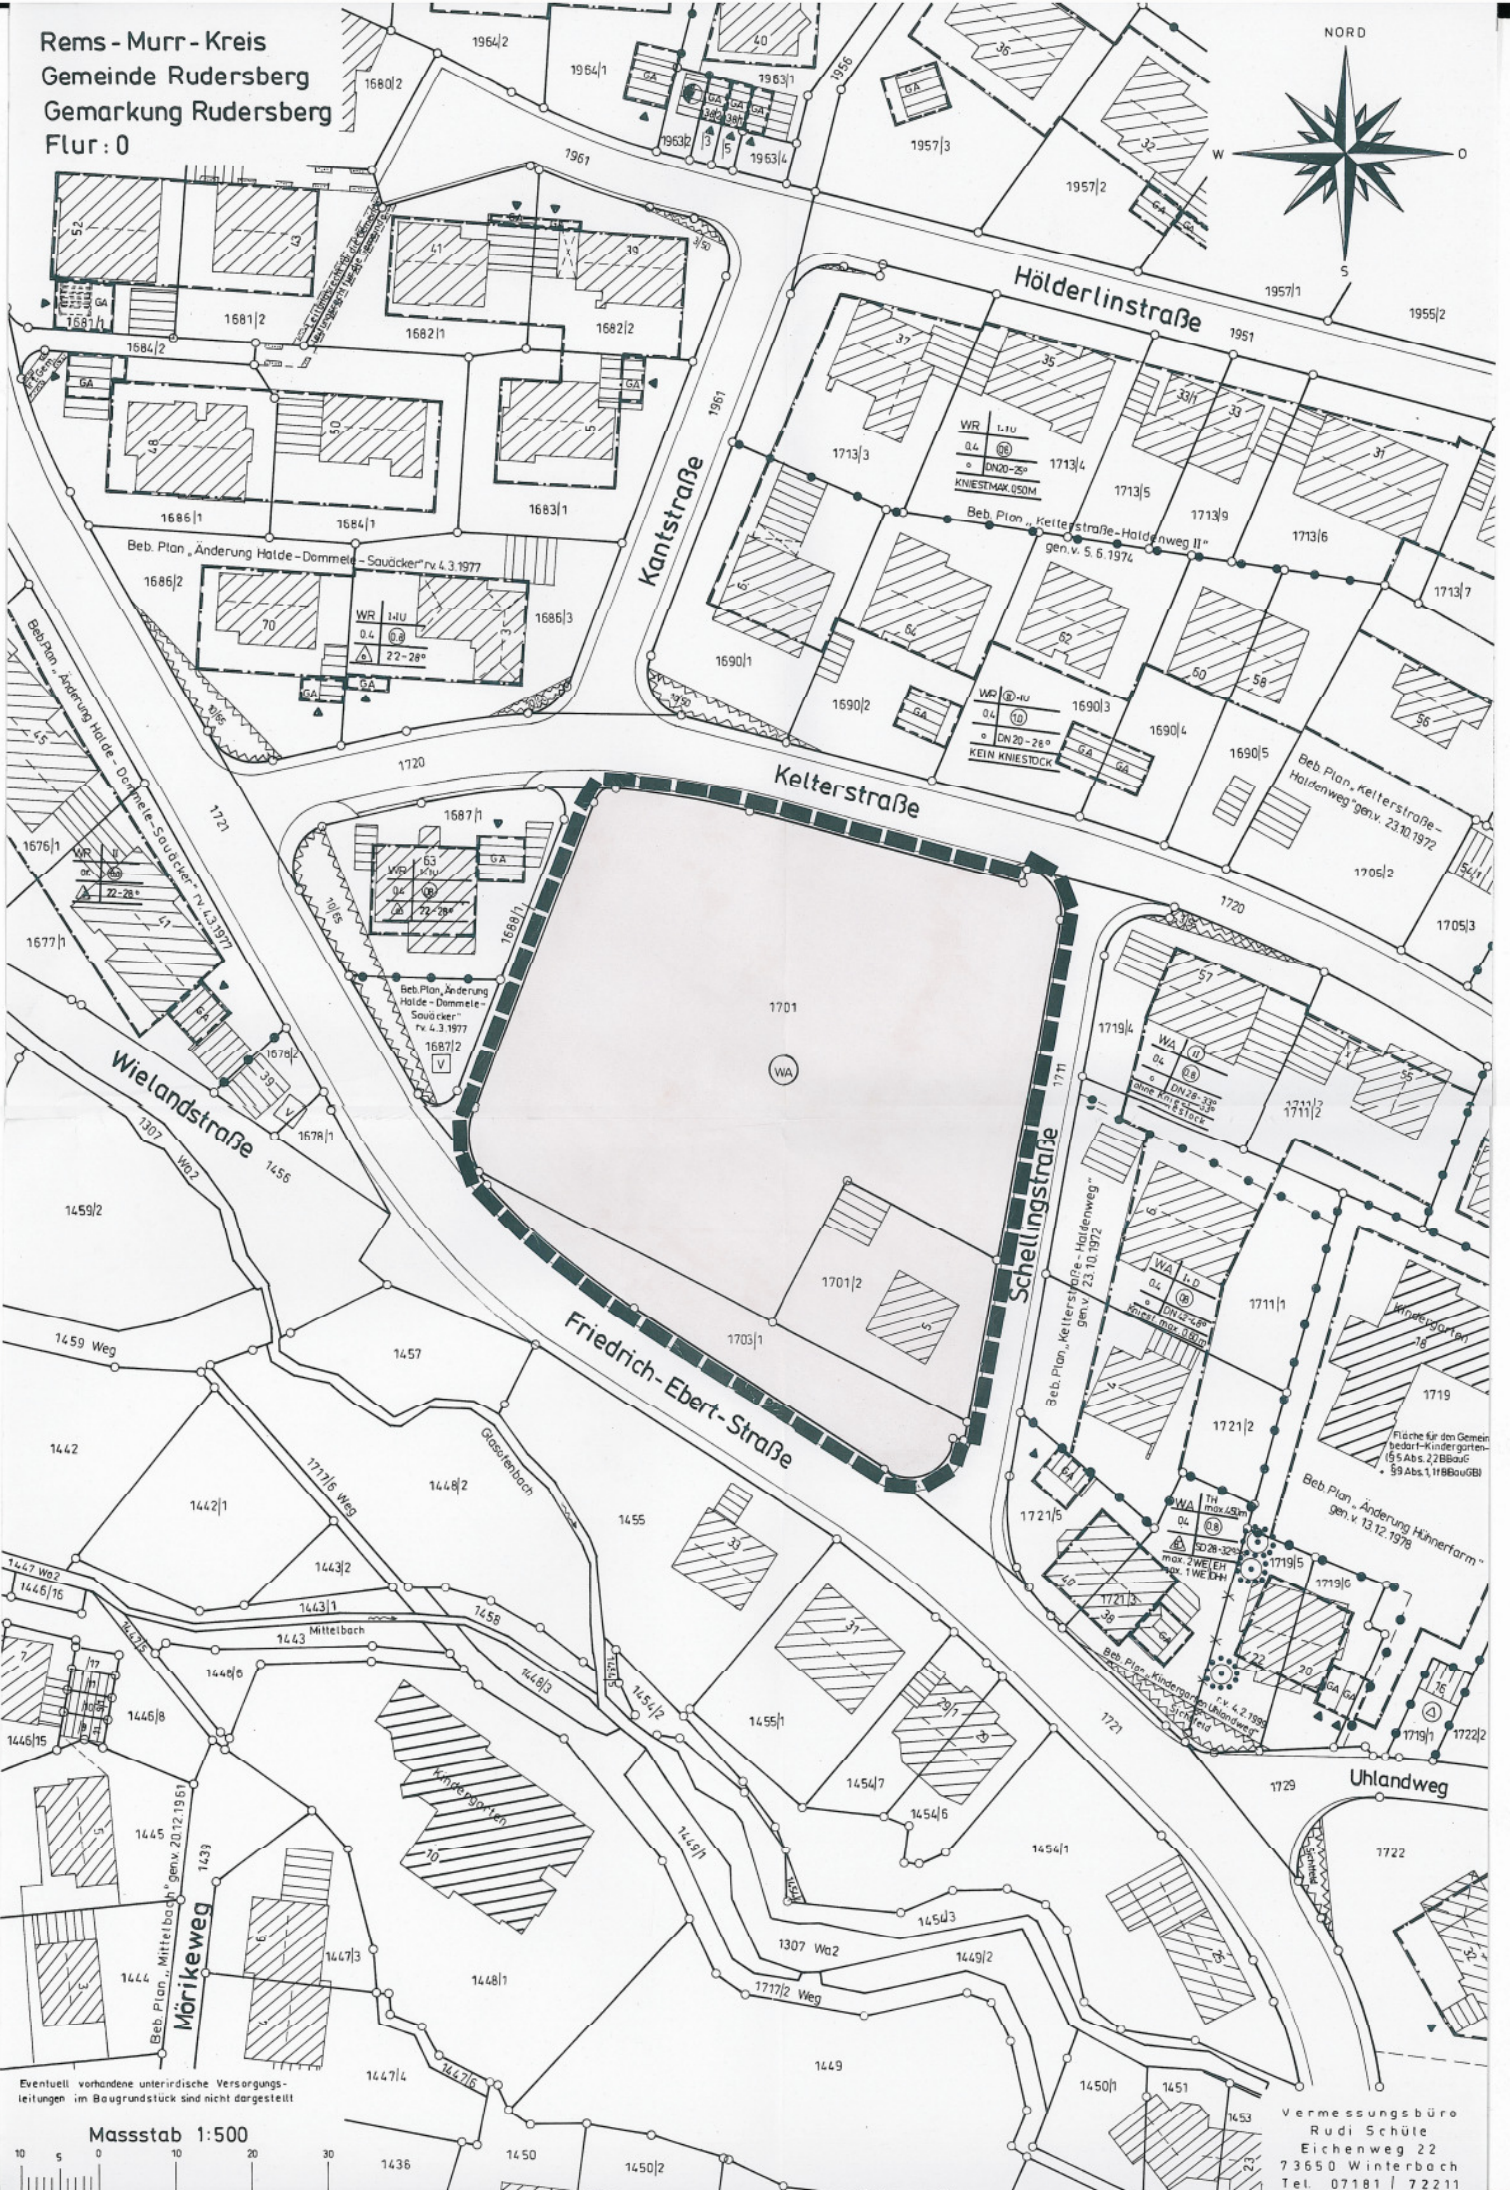

Eventuell vorhandene unterirdische Versorgungsleitungen im Baugrundstück sind nicht dargestellt

Masstab 1:500

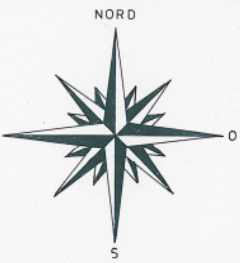

Vermessungsbüro  
 Rudi Schüle  
 Eichenweg 22  
 73650 Winterbach  
 Tel. 07181 / 72211