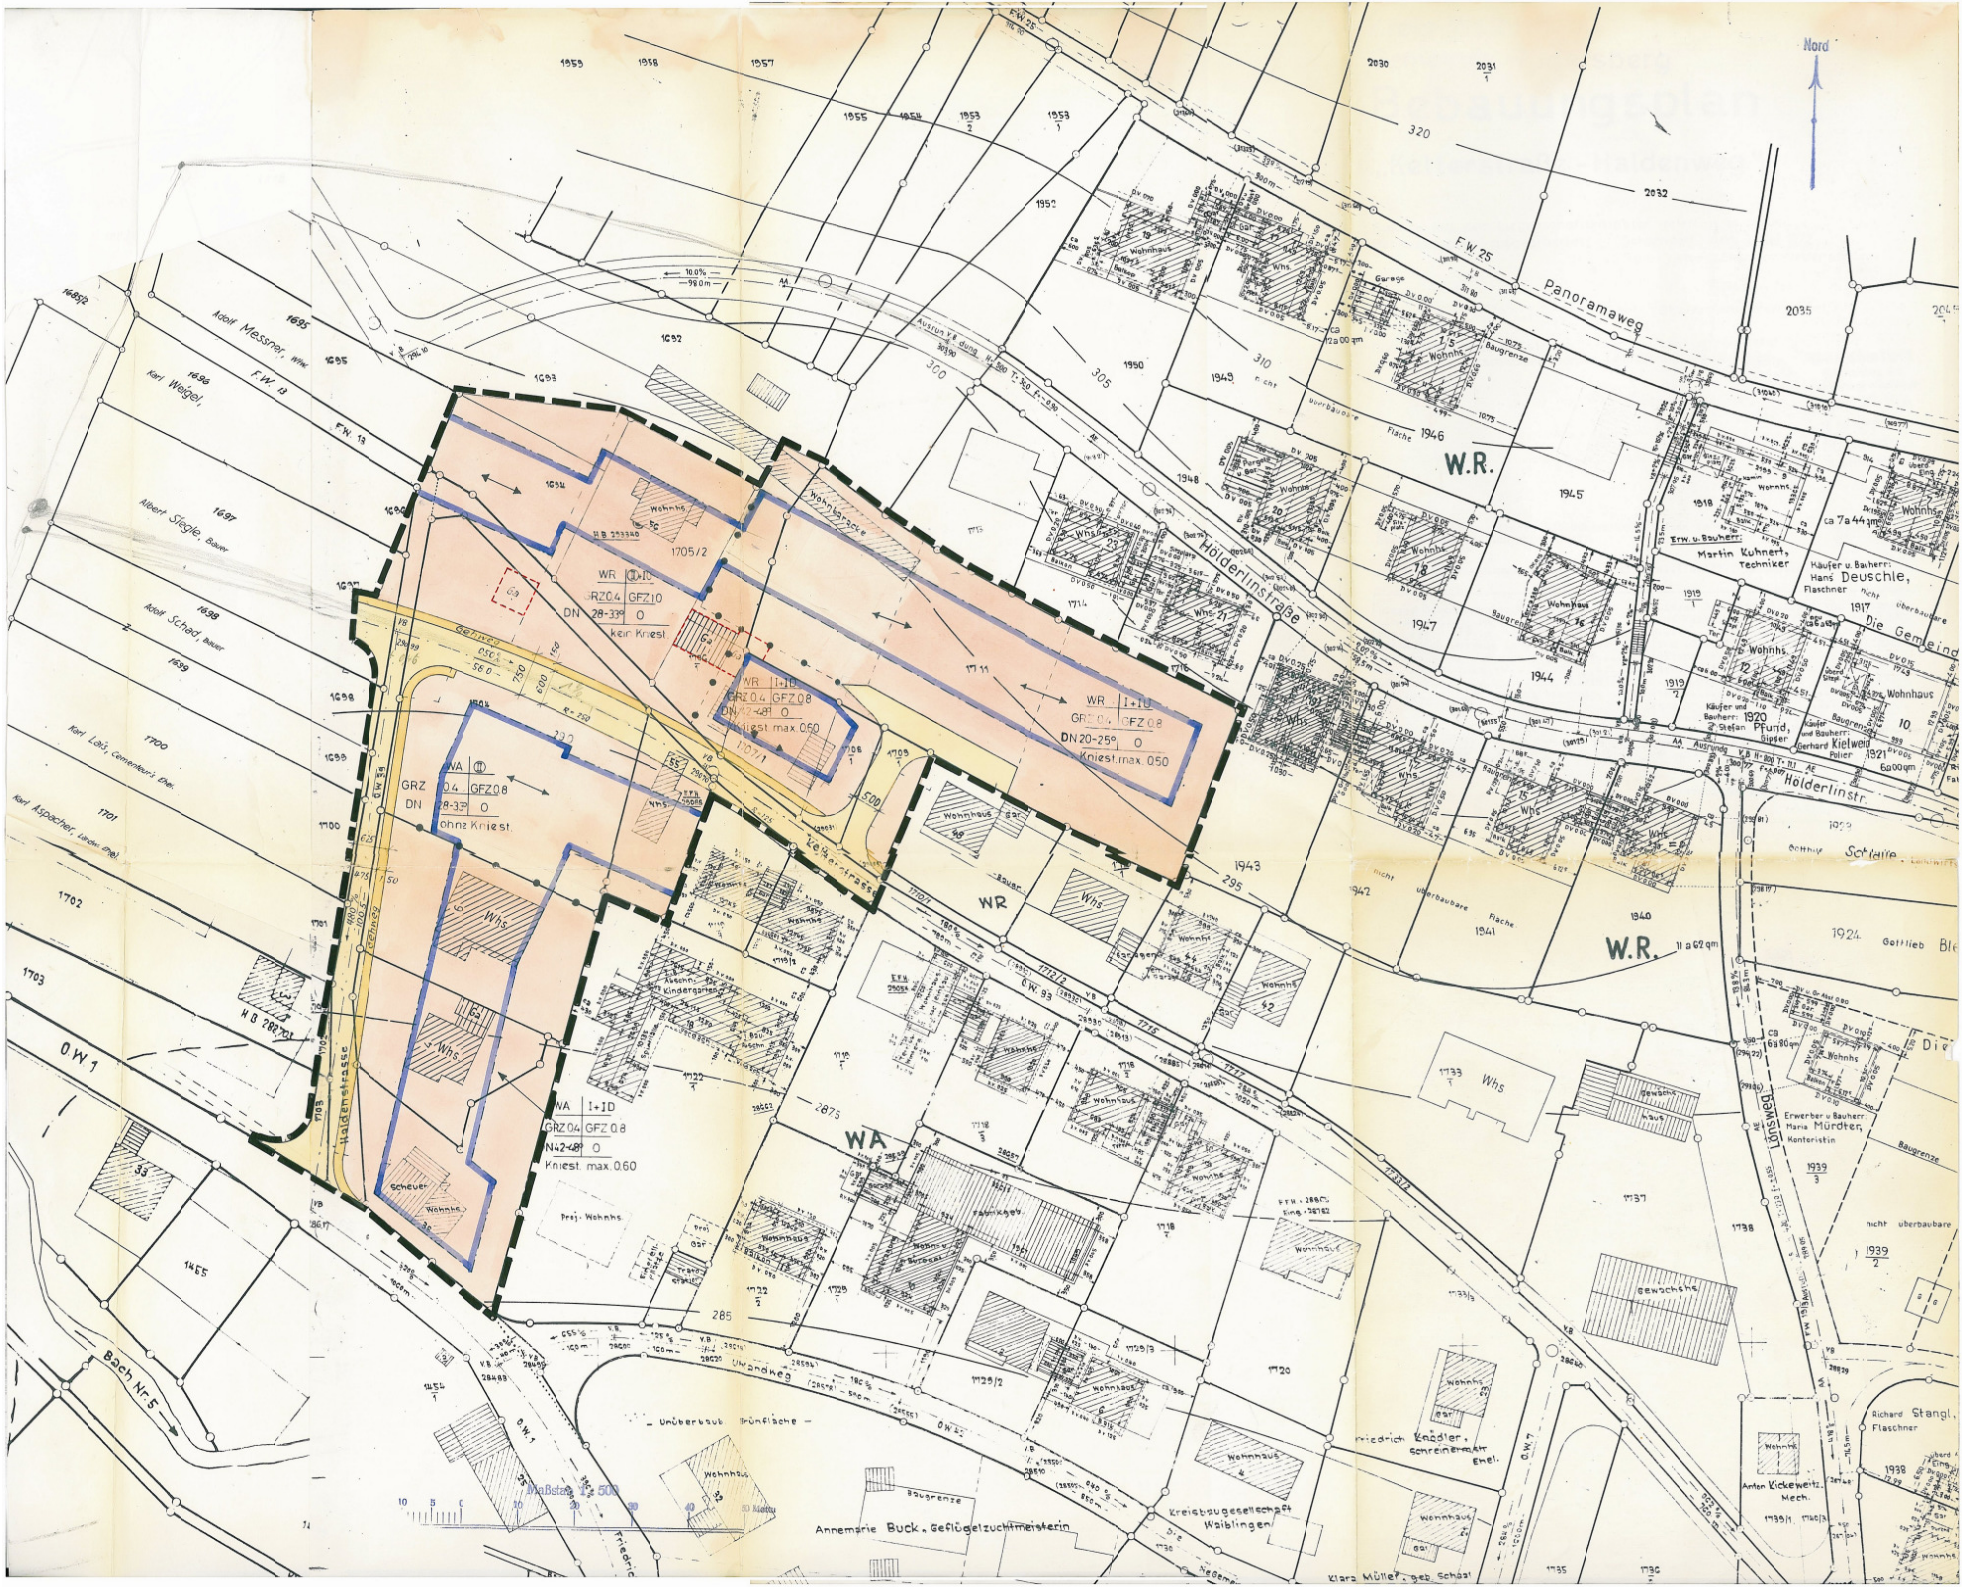

Nord
Panoramaweg
Hölderlinstraße
Hölderlinstr.
Lönsweg
Haldenstraße
Uwandweg
Bach Nr. 5
W.R.
WR
WA
WR I+ID GRZ 0.4 GFZ 0.8 DN 20-25° O Kniest. max. 0.50
WR I+ID GRZ 0.4 GFZ 0.8 DN 28-33° O kein Kniest.
WA I+ID GRZ 0.4 GFZ 0.8 N 42-48° O Kniest. max. 0.60
Martin Kuhnert, Techniker
Hans Deuschle, Flaschner
Pfund, Gipser
Gerhard Kielweid, Polier
Erwerber u. Bauherr: Maria Mürdter, Kontoristin
Richard Stangl, Flaschner
Anton Kickeweitz, Mech.
Friedrich Knödler, Schreinermstr. Ehel.
Kreisbaugesellschaft Waiblingen
Annemarie Buck, Geflügelzuchtmeisterin
Klara Müller, geb. Schaal
Unüberbaub. Grünfläche
Proj. Wohnhs.
Maßstab 1:500