



Kreis: Rems - Murr - Kreis
 Gemeinde: Rudersberg
 Gemarkung: Rudersberg
 Flur: 0

LAGEPLAN

Auszug aus dem Liegenschaftskataster

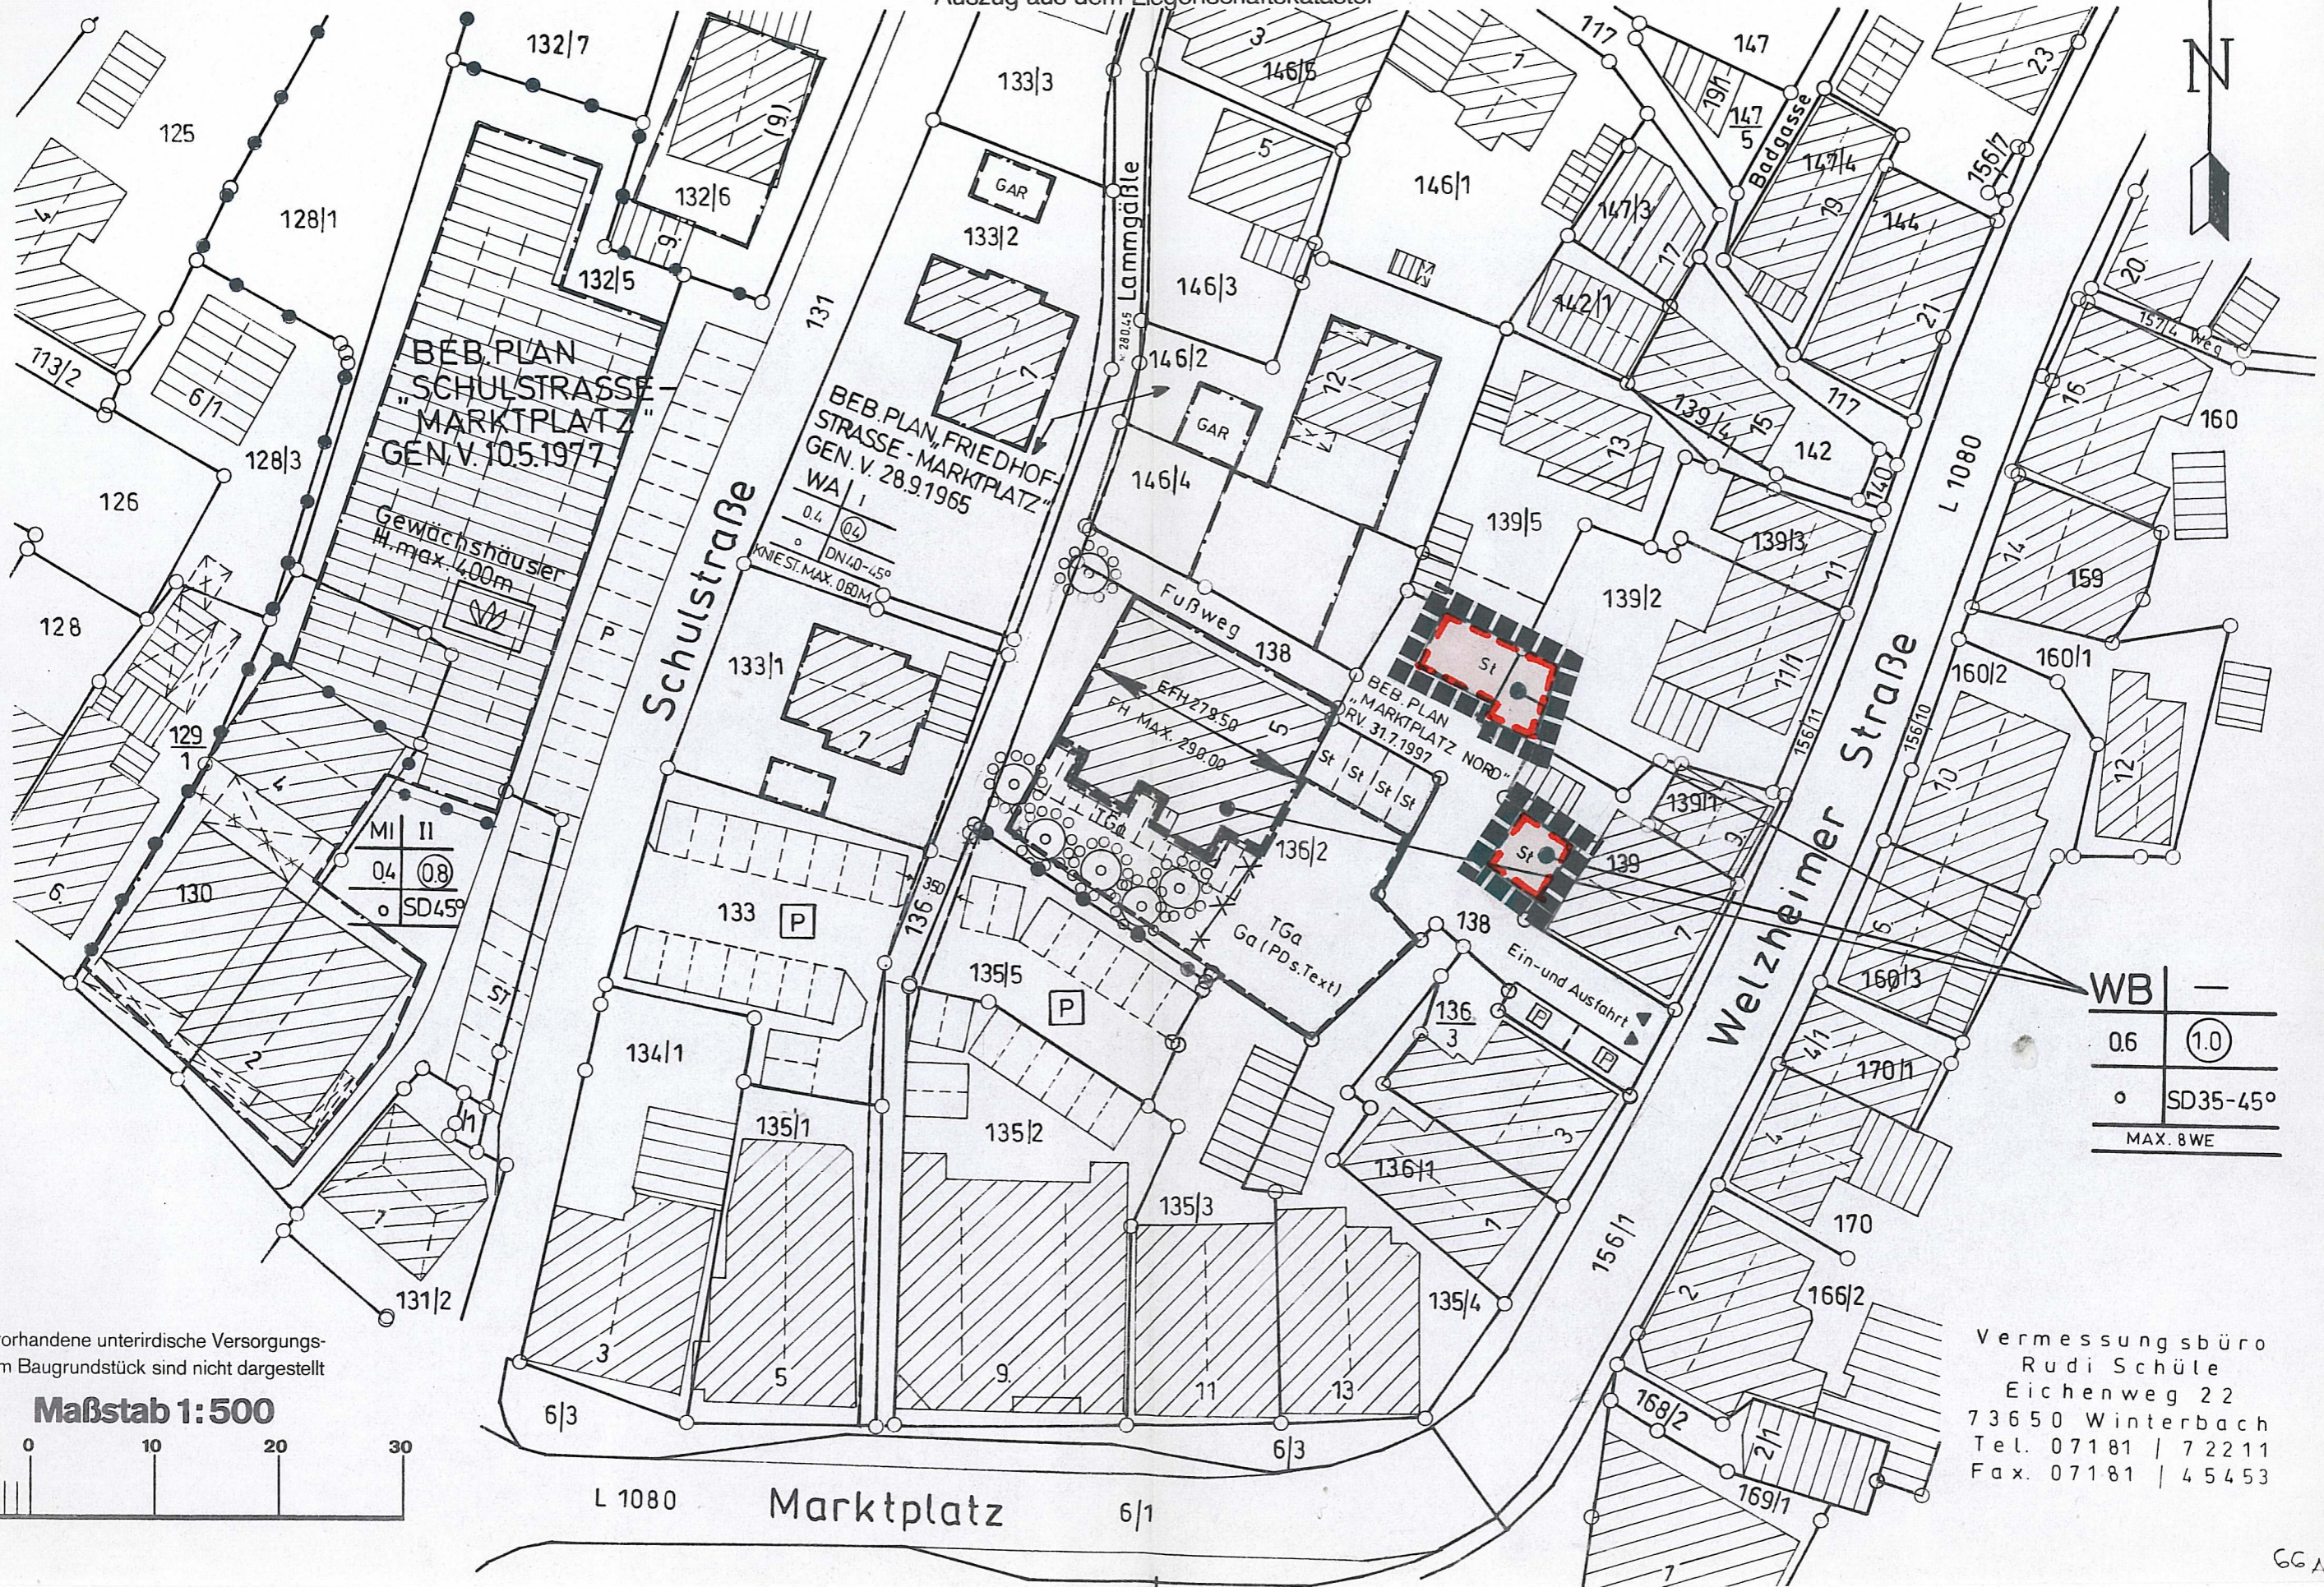

Eventuell vorhandene unterirdische Versorgungsleitungen im Baugrundstück sind nicht dargestellt

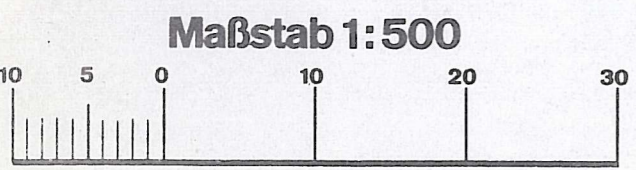

WB	—
0.6	(1.0)
o	SD35-45°
MAX. 8 WE	

Vermessungsbüro
 Rudi Schüle
 Eichenweg 22
 73650 Winterbach
 Tel. 07181 | 72211
 Fax. 07181 | 45453