


RUDERSBERG


Bebauungsplan

NORD

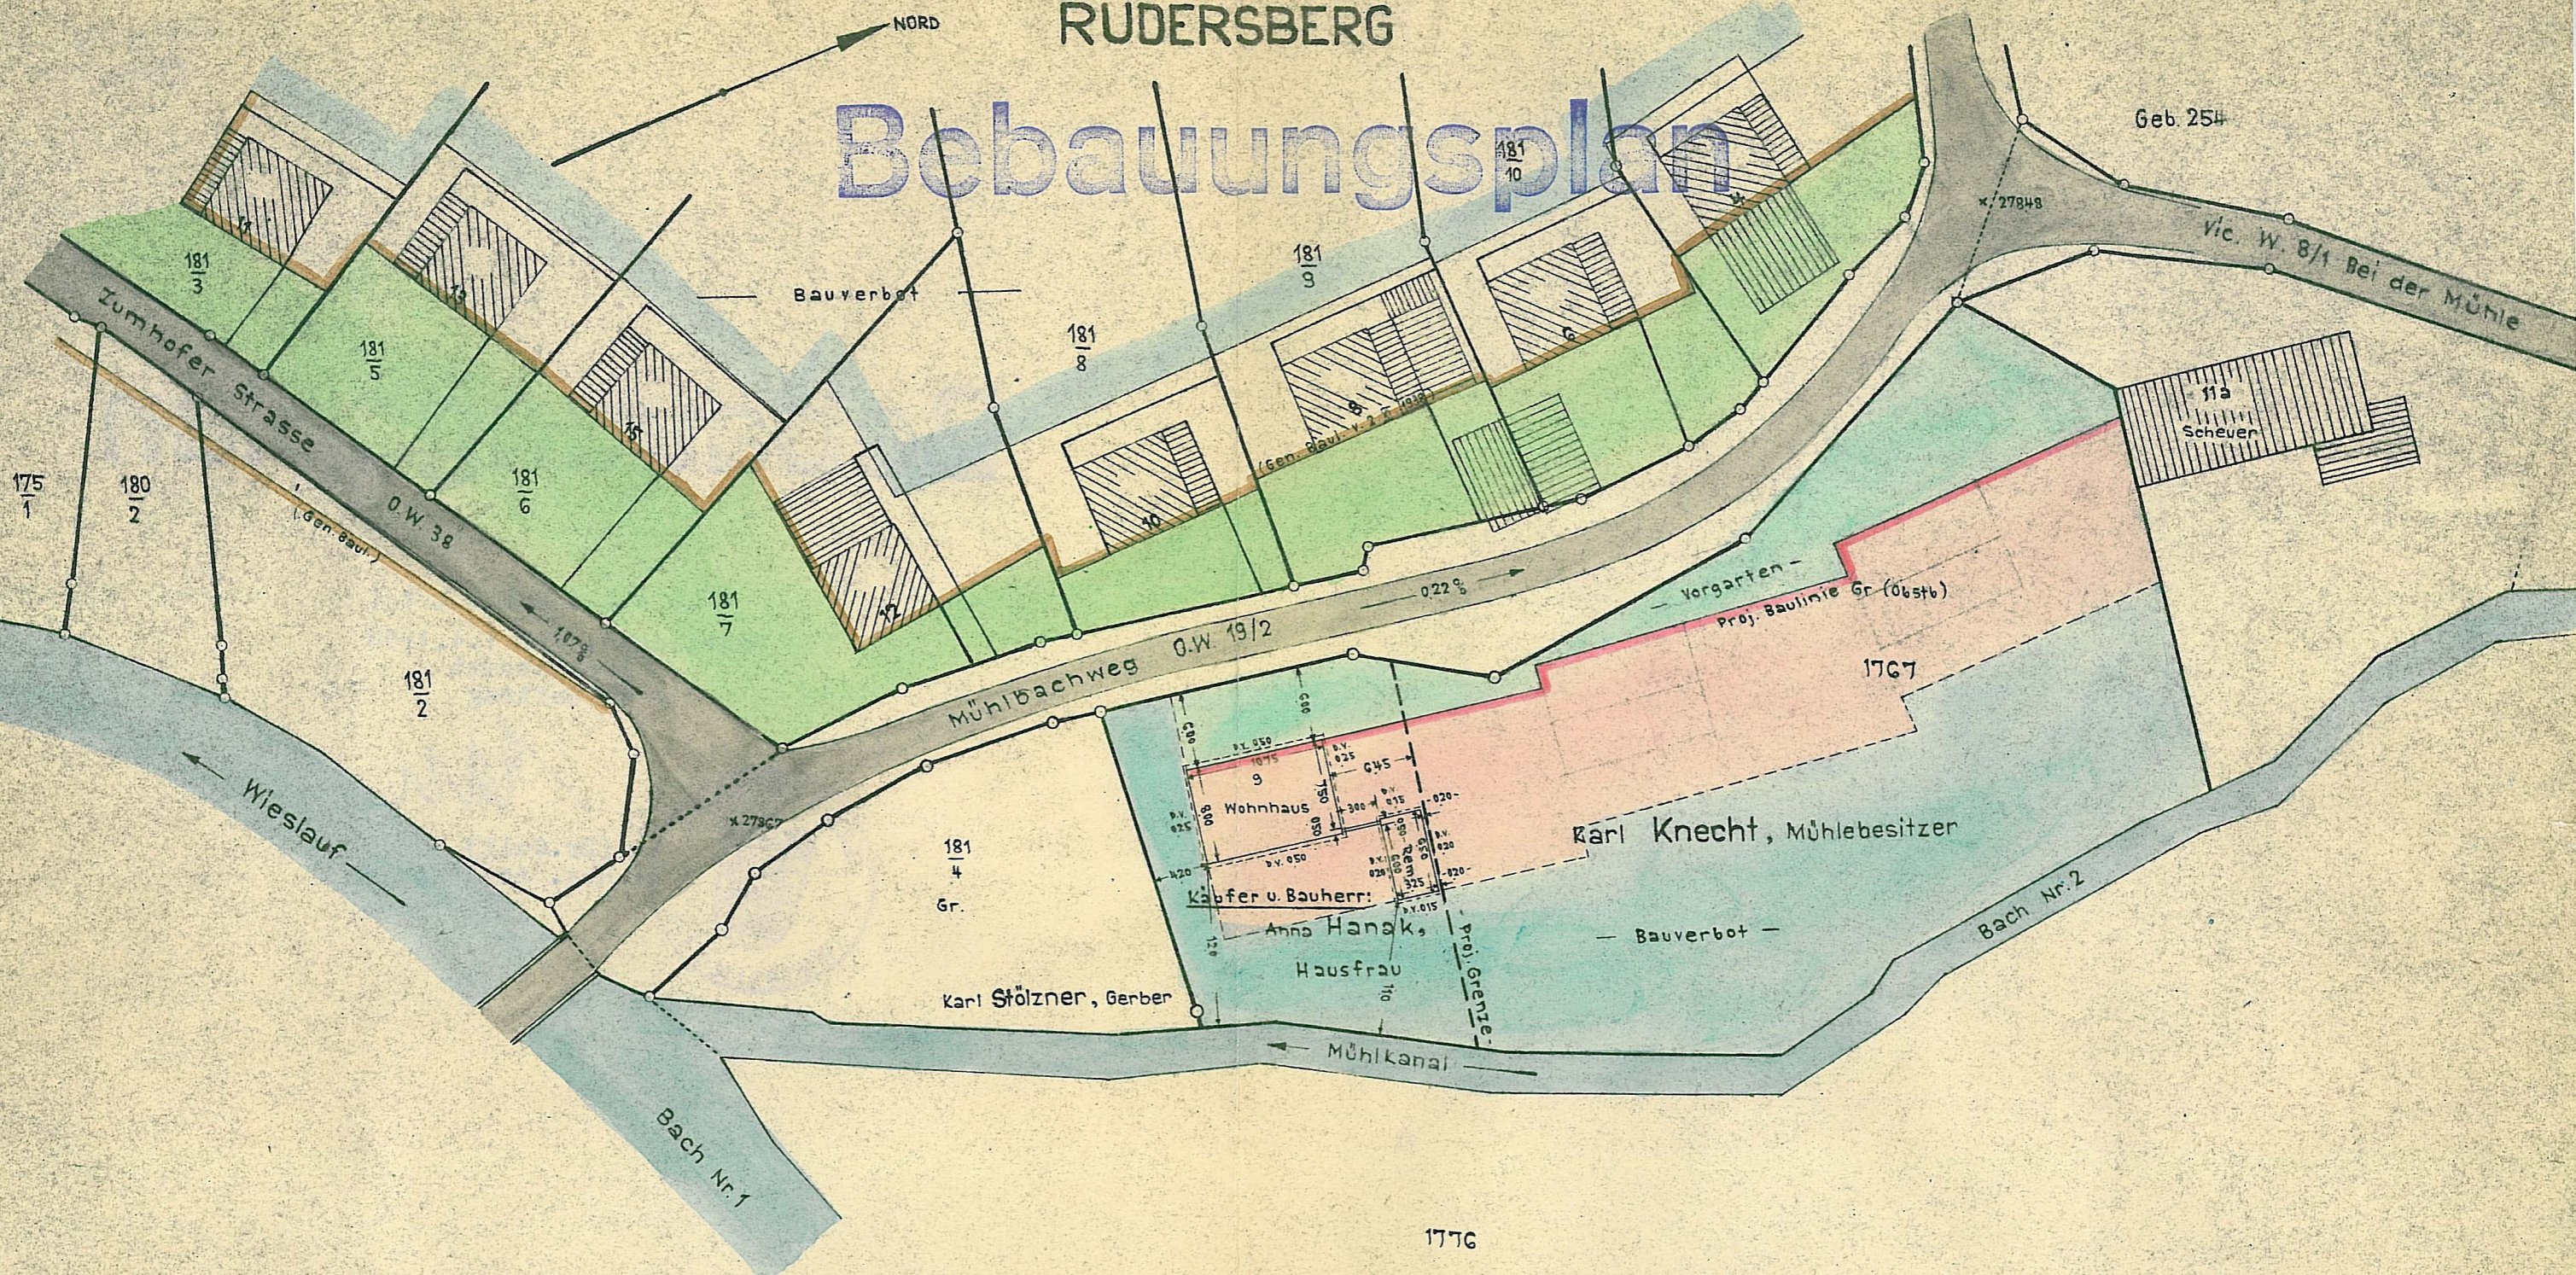

Bestehendes und bleibendes Strassensivier

Maßstab 1:500

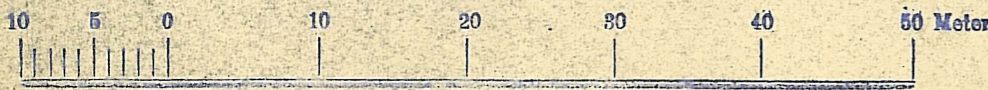

Bem.: Das zur Überbauung eingezeichnete Grundstück liegt in der Umlegung Rudersberg - Oberndorf

Gefertigt:
Schorndorf, den 10. Dez. 1957
Vermessungsamt

H. Baupel