
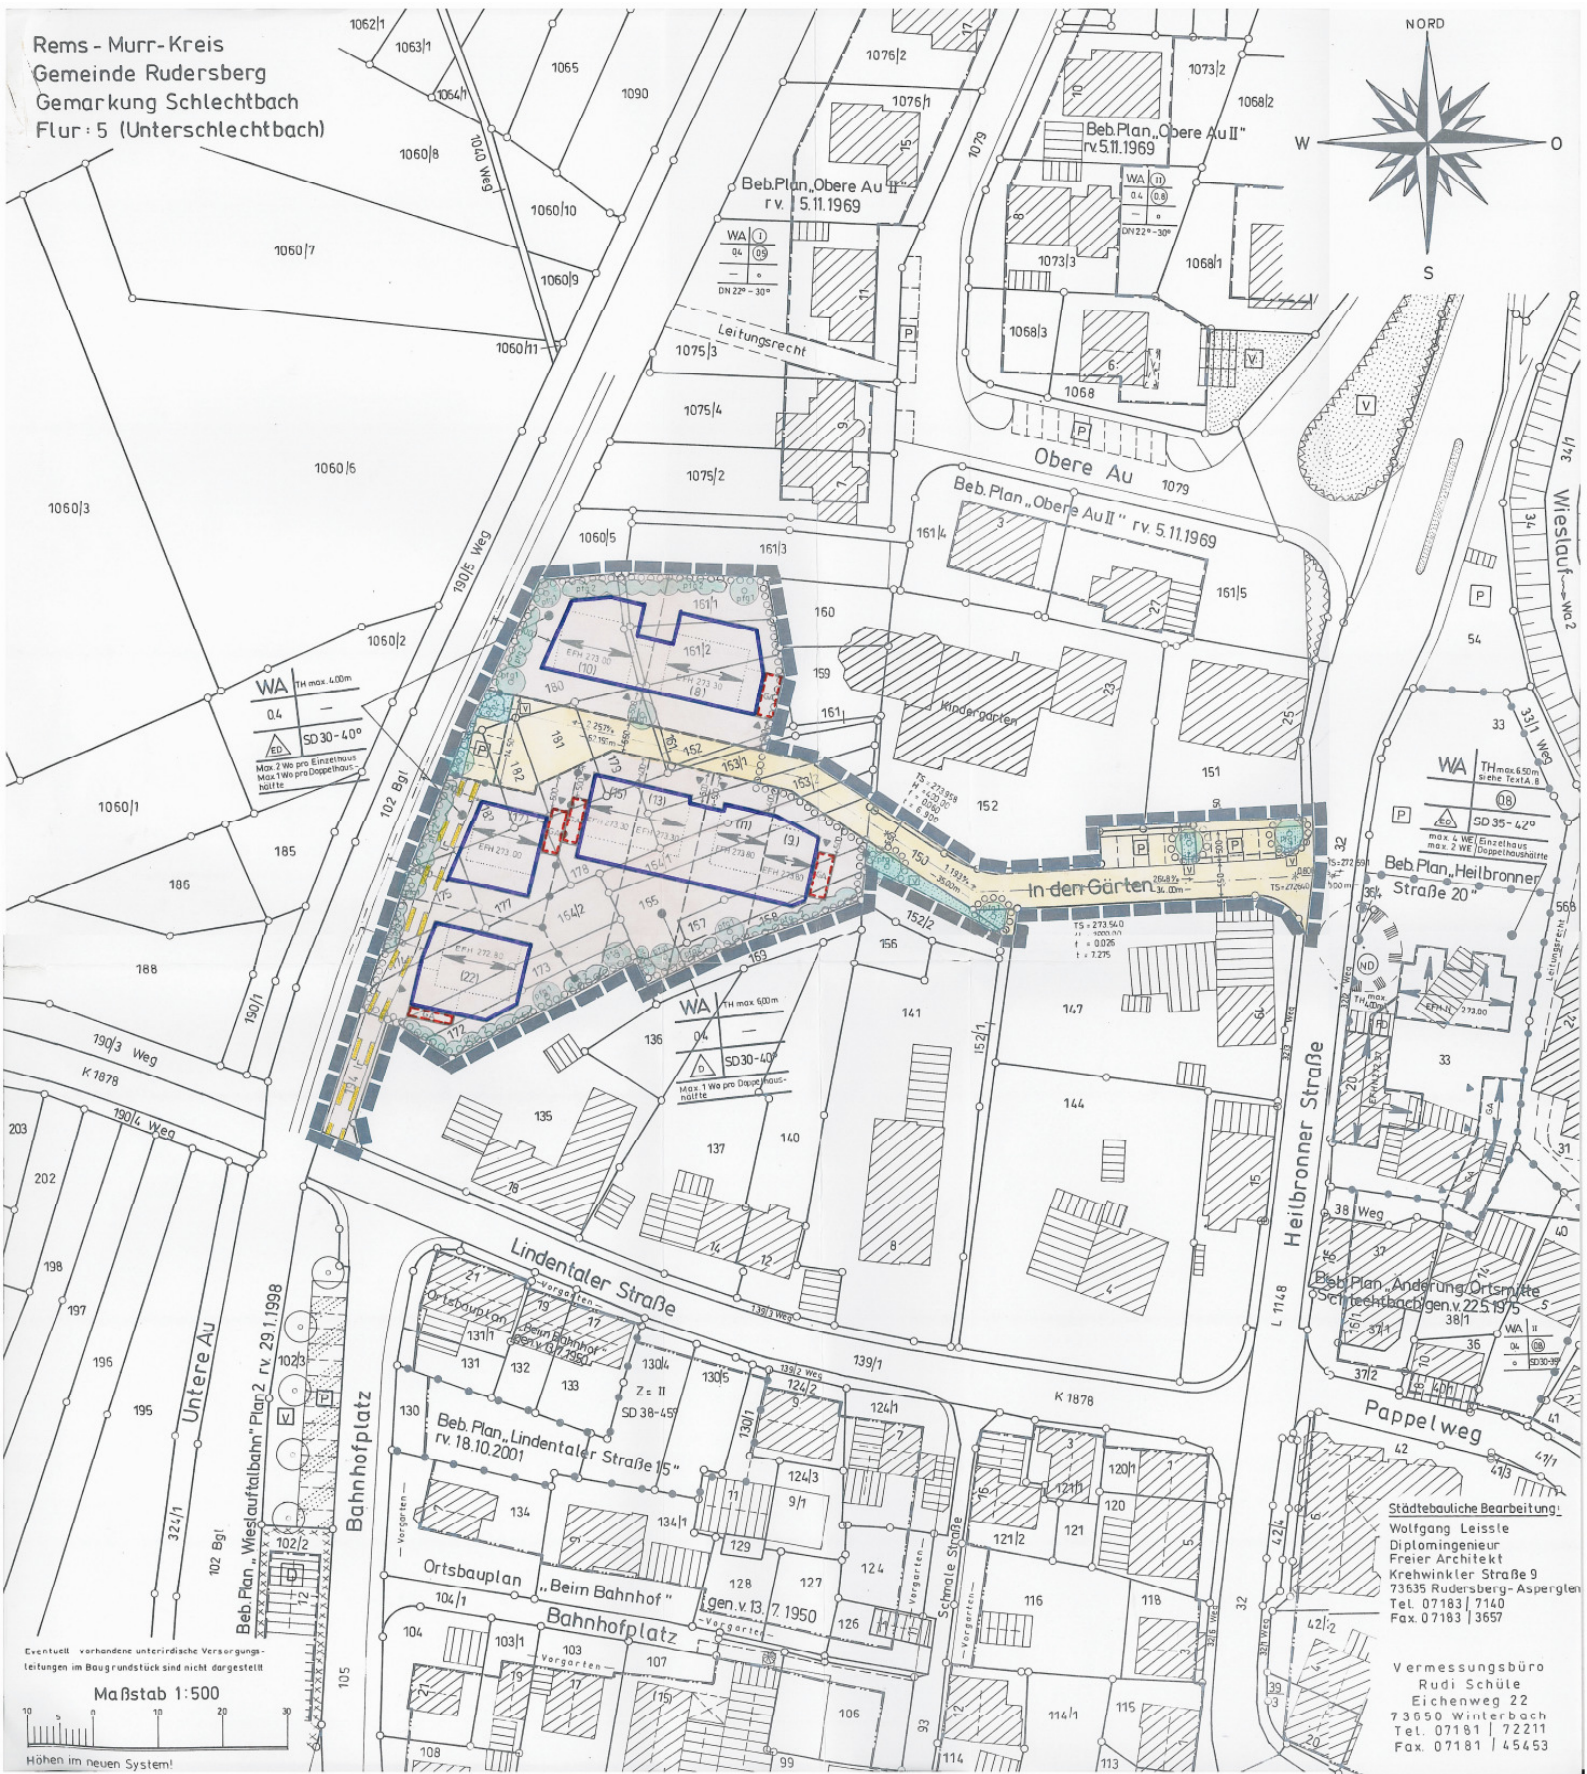


Rems - Murr- Kreis
 Gemeinde Rudersberg
 Gemarkung Schlechtbach
 Flur : 5 (Unterschlechtbach)

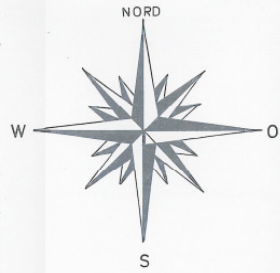

Eventuell vorhandene unterirdische Versorgungsleitungen im Baugrundstück sind nicht dargestellt
 Maßstab 1:500
 Höhen im neuen System!

Städtebauliche Bearbeitung:
 Wolfgang Leisse
 Diplomingenieur
 Freier Architekt
 Krehwinkler Straße 9
 73635 Rudersberg-Asperglten
 Tel. 07183 / 7140
 Fax. 07183 / 3657

Vermessungsbüro
 Rudi Schüle
 Eichenweg 22
 73650 Winterbach
 Tel. 07181 / 72211
 Fax. 07181 / 45453