
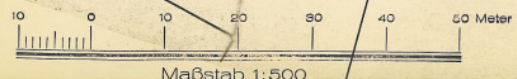


Kreis Waiblingen
Gemeinde Unterschlechtbach
Gemarkung

Bebauungsplan

NO

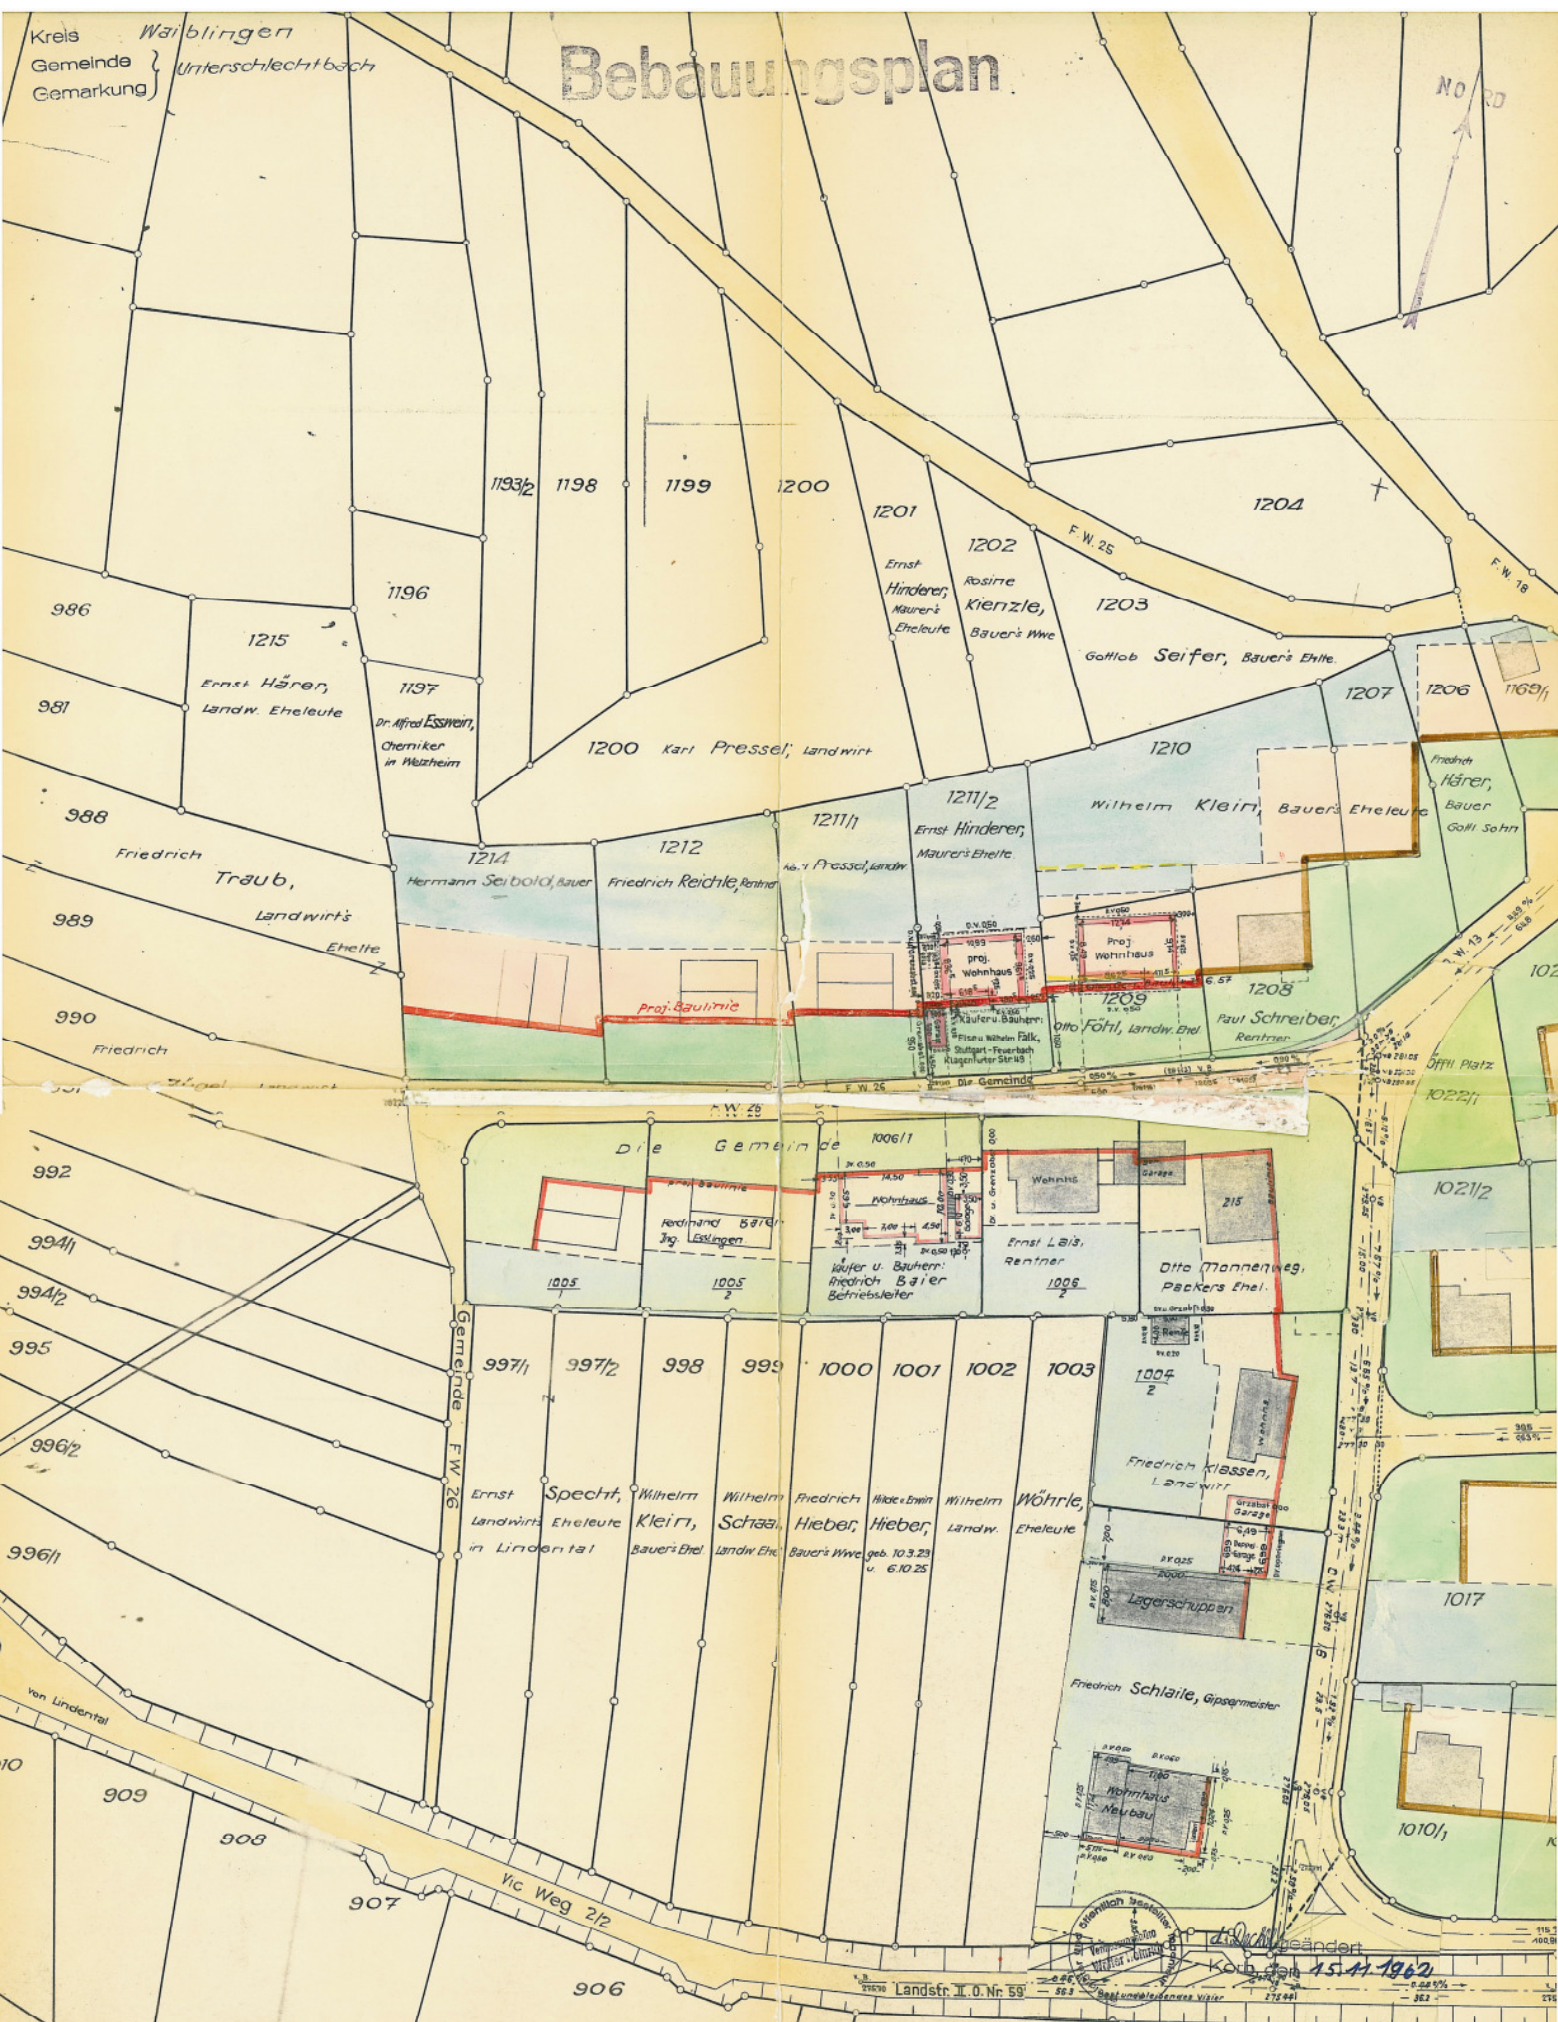

Maßstab 1:500

Eventuell vorhandene historische Versorgungsleitungen im Baugrund sind nicht dargestellt.

Landstr. II. O. Nr. 59
15.11.1962



Für die Richtigkeit
Korb, den 12. Okt. 1962
Schwibsch

Offenl. beid. u. best. Insignien