

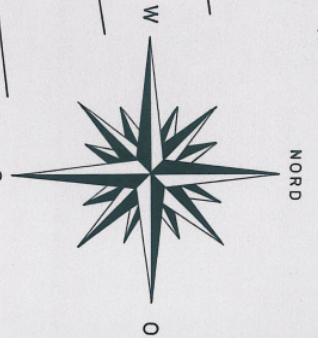


Rems - Murr - Kreis
 Gemeinde Rudersberg
 Gemarkung Schlechtbach
 Flur: 5 (Unterschlechtbach)

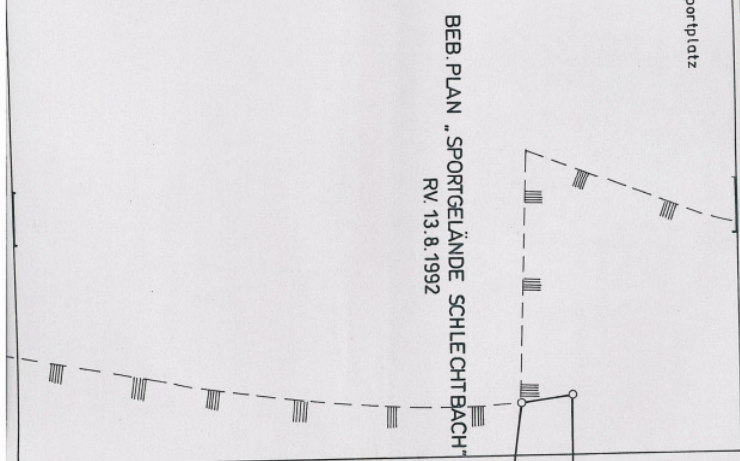

SO	1
Trichterhaus	0,4
Gemeinde-Datier	—
	DN 15 - 30°

Mit Erlaß vom 19.08.1996 wurde gemäß § 11 Abs. 3 BauGB keine Verletzung von Rechtsvorschriften geltend gemacht.
 gez. Kaufmann
 beih. kundet

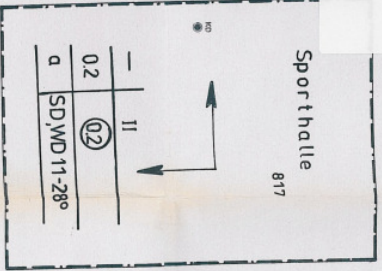

Eventuell vorhandene unterirdische Versorgungsleitungen im Baugrundstück sind nicht dargestellt.
 Maßstab 1:500

z. T. Fotogr. Vergrößerung aus 1:2500

Vermessungsbüro
 Rudi Schüle
 Eichenweg 22
 73650 Wintlefbach
 Tel. 07181 72211
 Fax. 07181 45453