

ingen  
erschlechtbach  
dental


# Bebauungsplan

## „Beim Vic. W. 4“

Bemerkung:

Alle angegebenen Höhen sind nicht auf NN,  
sondern auf einen willkürlichen Horizont 100,00 bezogen.

Nord

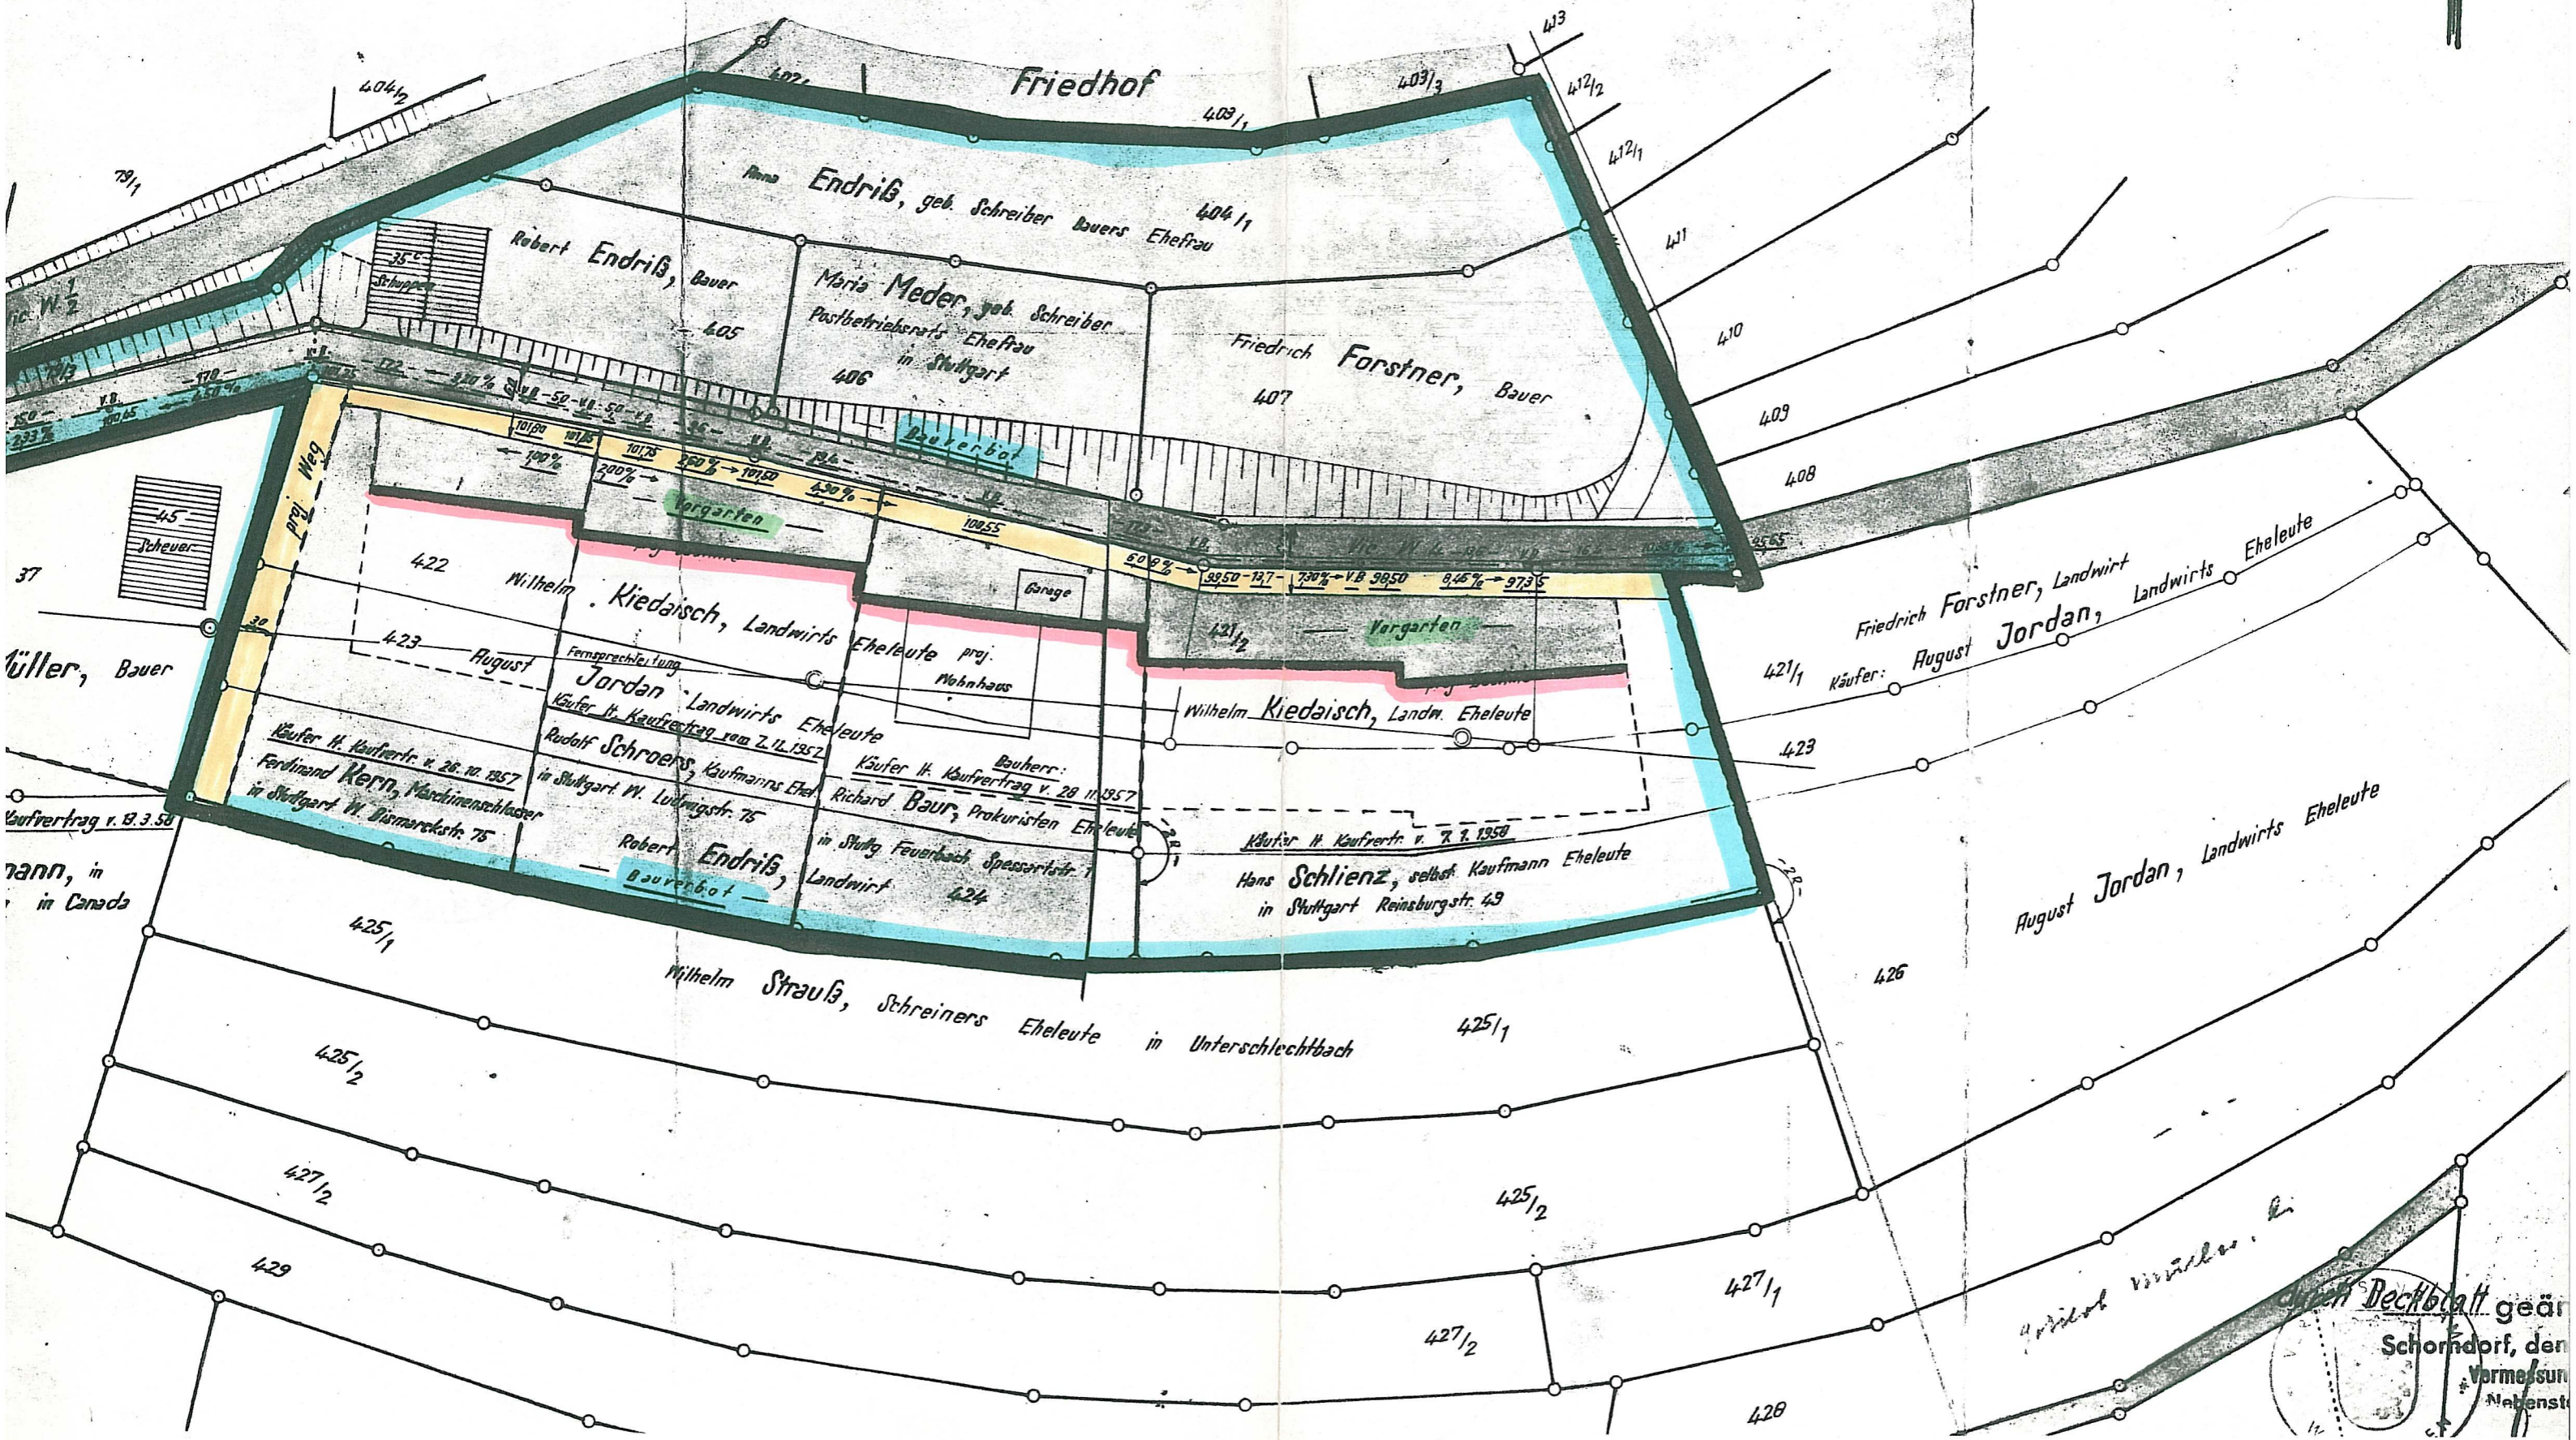

Deckblatt geär  
Schorndorf, den  
Vermessun  
Nahenst