


Rems - Murr - Kreis
Gemeinde Rudersberg
Gemarkung Schlechtbach
Flur: 2 (Michelau)

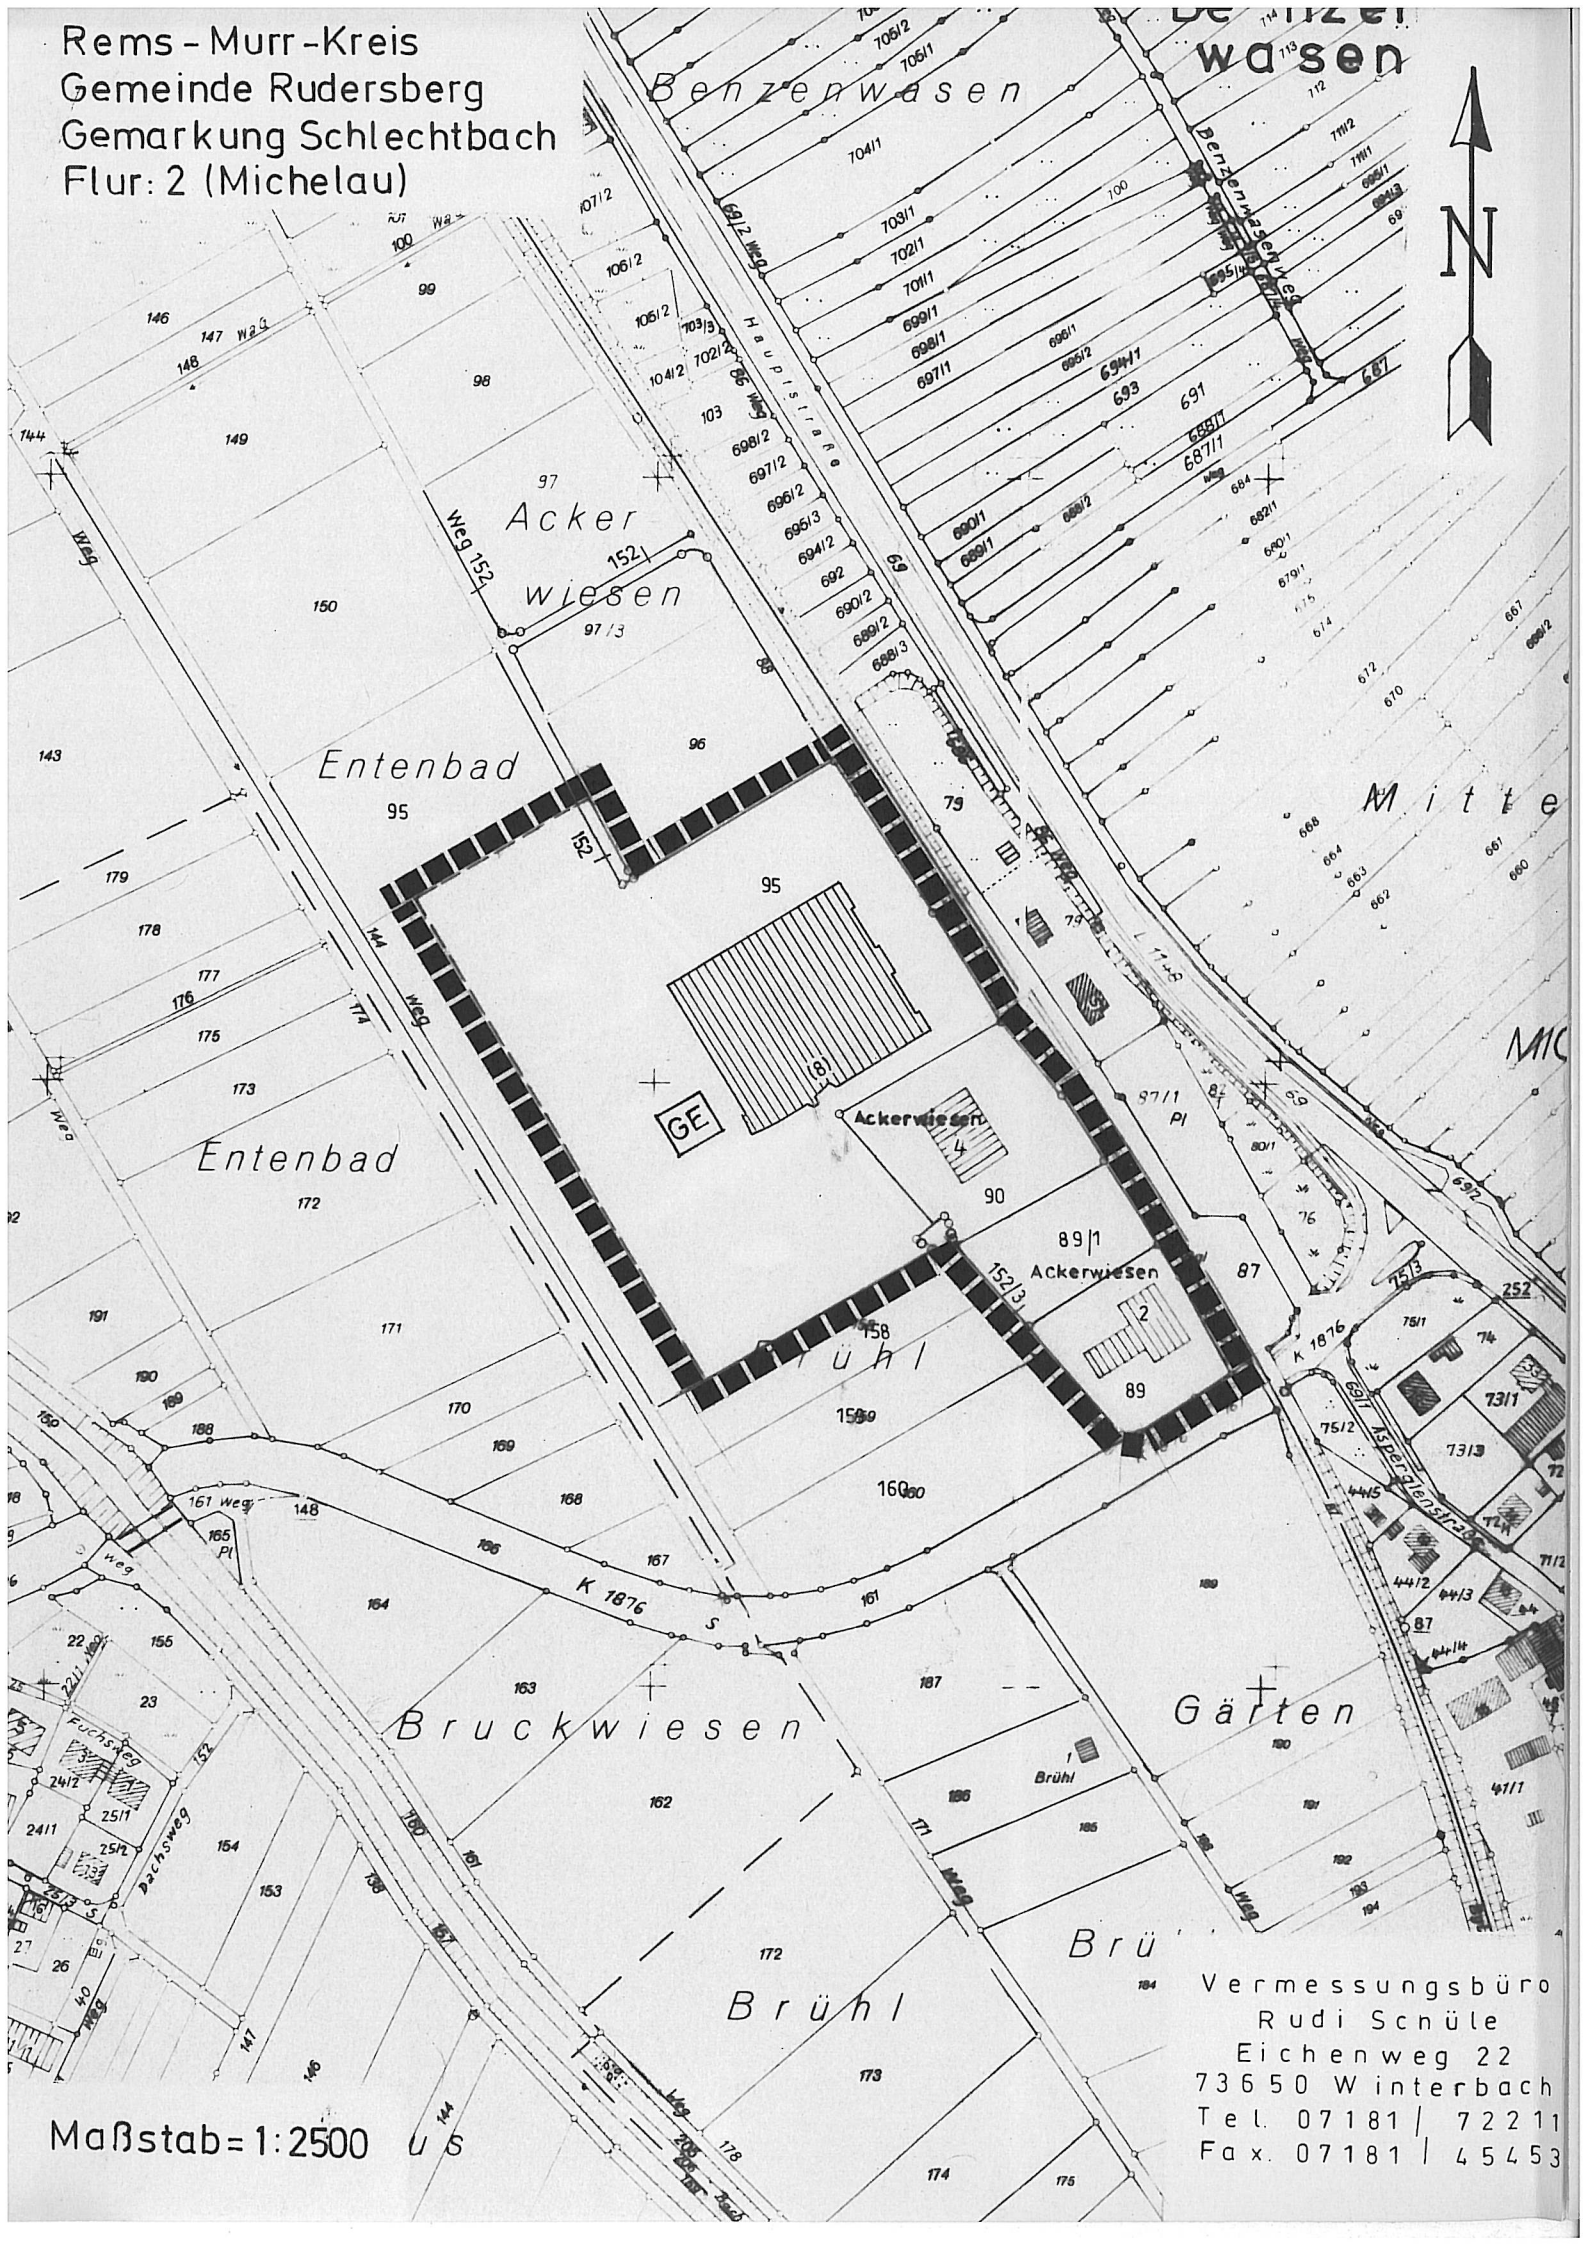

Maßstab = 1:2500 u.s.

Vermessungsbüro
Rudi Schüle
Eichenweg 22
73650 Winterbach
Tel. 07181 | 72211
Fax. 07181 | 45453