


Rems - Murr - Kreis
 Gemeinde Rudersberg
 Gemarkung Schlechtbach
 Flur 2 (Michelau)

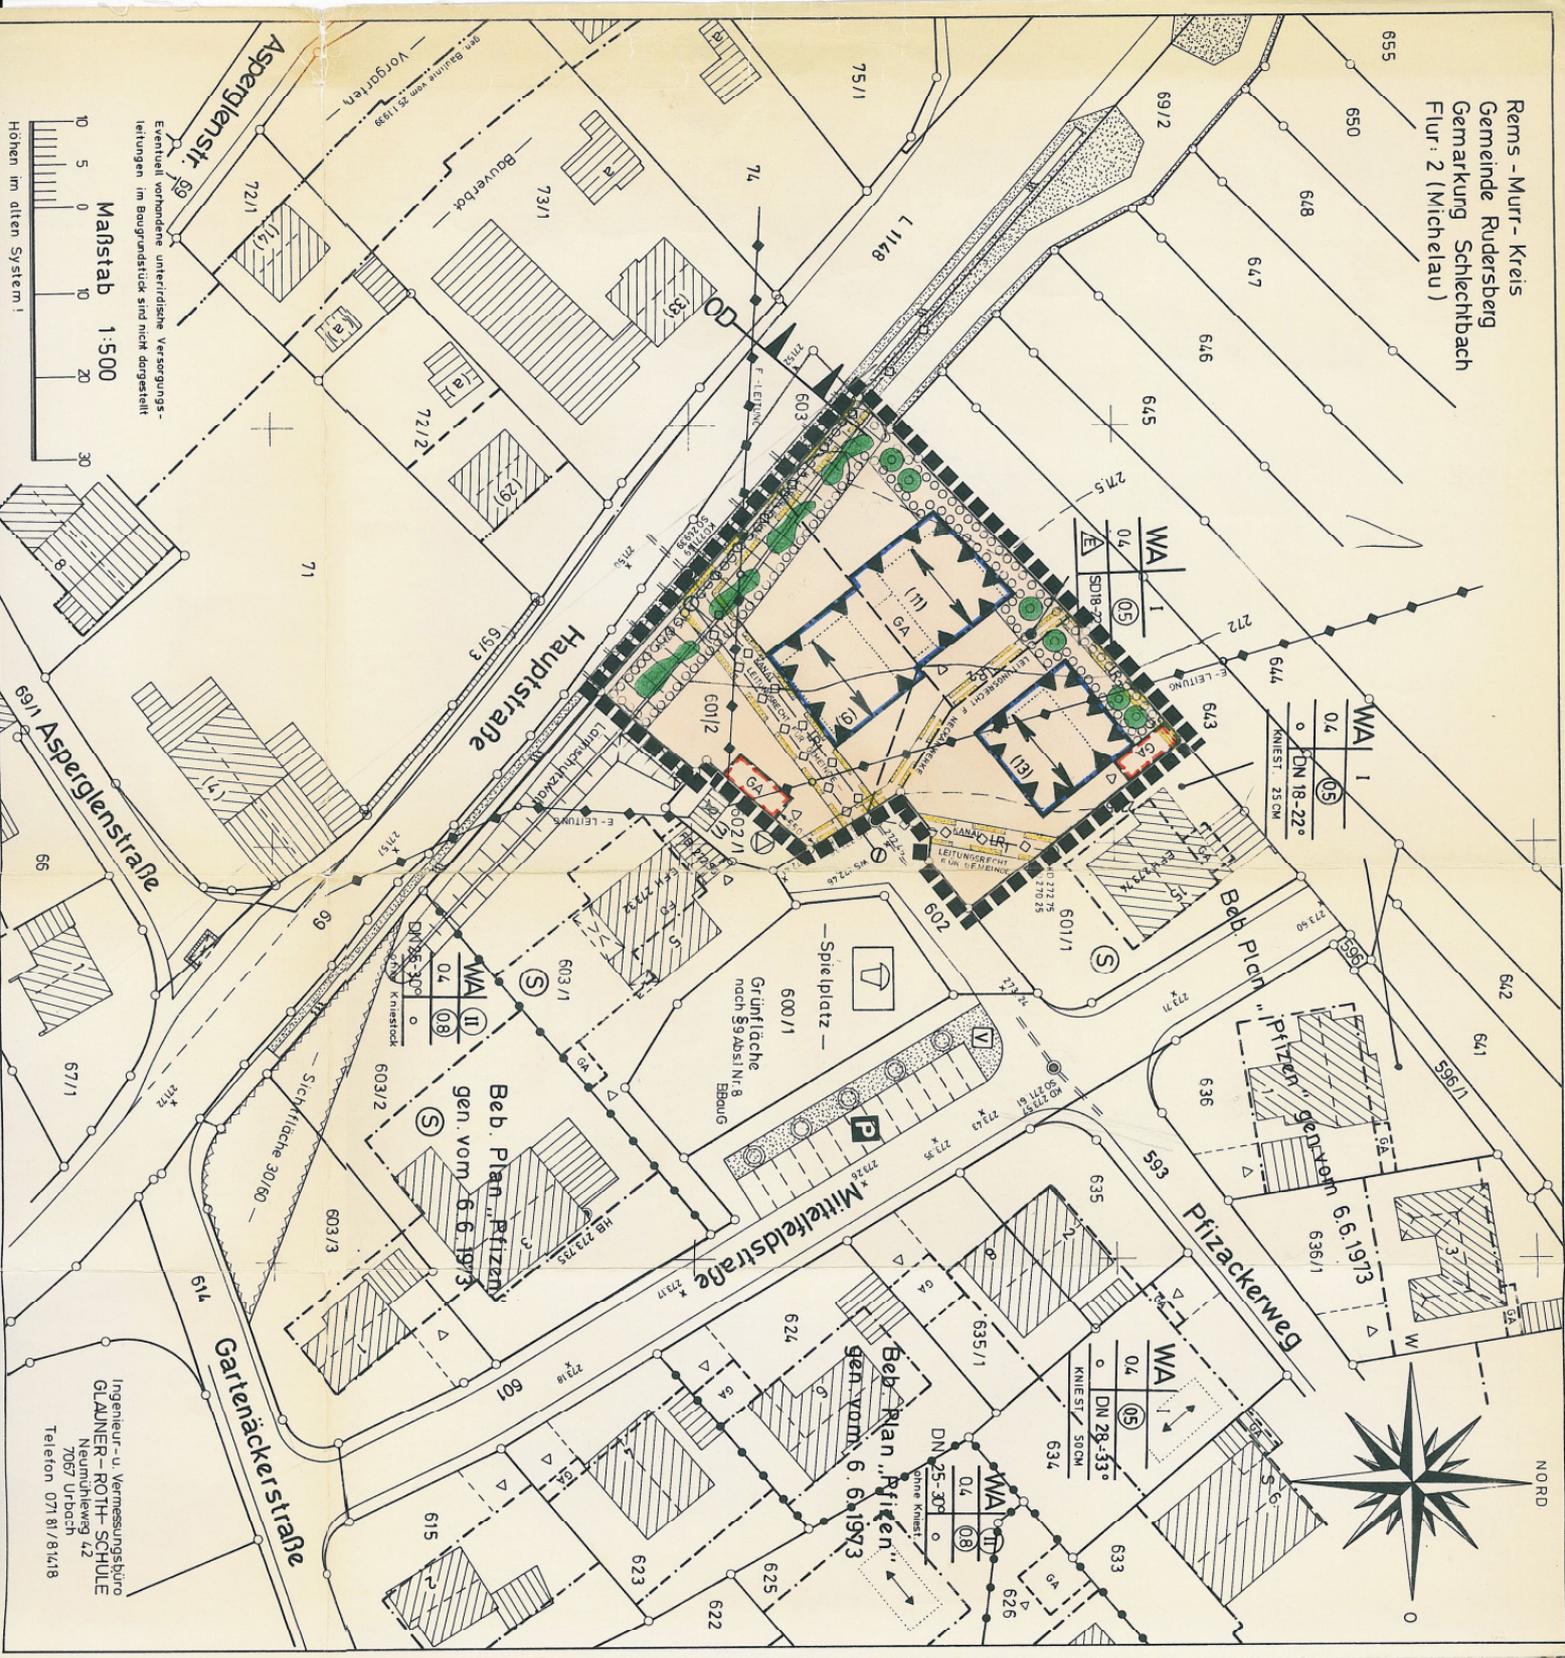

Maßstab 1:500
 Eventuell vorhandene unterirdische Versorgungsleitungen im Baugrundstück sind nicht dargestellt
 Höhen im alten System!

Ingenieur- u. Vermessungsbüro
 GLÄUNER-ROTH-SCHÜLE
 Neumühlweg 42
 7067 Urbach
 Telefon 071 81/81418