


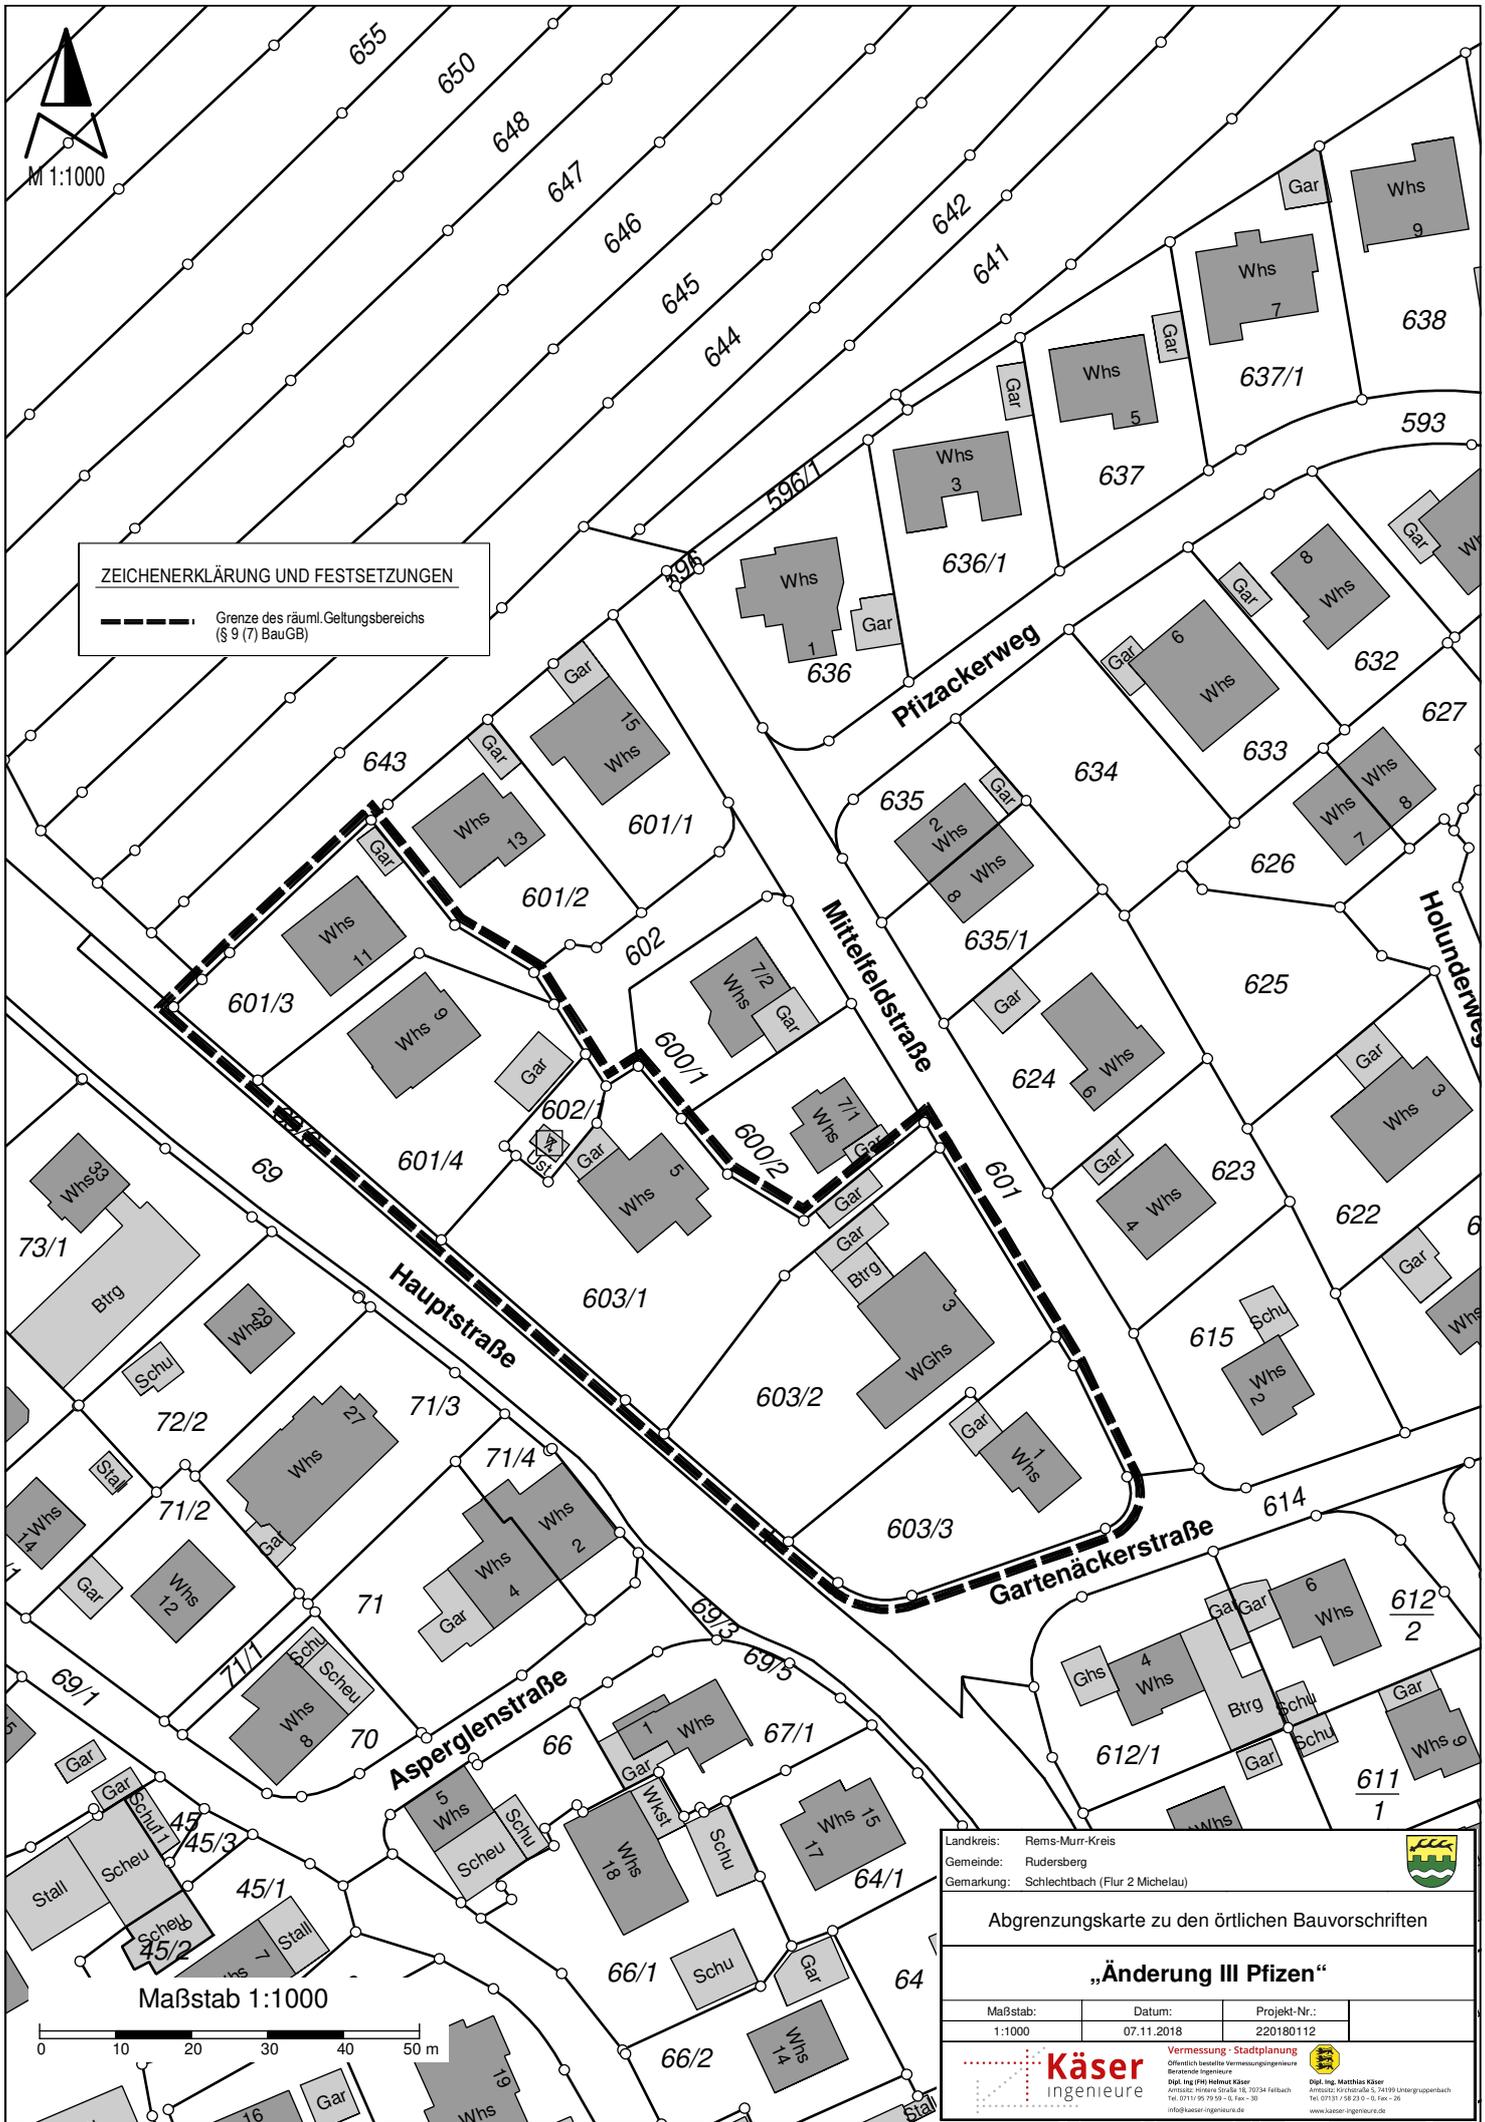

M 1:1000

ZEICHENERKLÄRUNG UND FESTSETZUNGEN

--- Grenze des räuml. Geltungsbereichs (§ 9 (7) BauGB)



Maßstab 1:1000



Landkreis: Rems-Murr-Kreis			
Gemeinde: Rudersberg			
Gemarkung: Schlechtbach (Flur 2 Michelau)			
Abgrenzungskarte zu den örtlichen Bauvorschriften			
„Änderung III Pfizen“			
Maßstab:	Datum:	Projekt-Nr.:	
1:1000	07.11.2018	220180112	
Käser ingenieure		Vermessung: Stadtplanung Öffentlich bestellte Vermessungsingenieure Betriebsingenieure Dipl.-Ing. Hans Helmut Käser Am Hofe, Hirsbergstraße 18, 72734 Fellbach Tel. 07141/99 79 99 - 0, Fax - 30 info@kaeser-ingenieure.de www.kaeser-ingenieure.de	
		Dipl.-Ing. Matthias Käser Am Hofe, Hirsbergstraße 2, 74199 Unterruppenbach Tel. 07141/99 29 10 - 0, Fax - 30 www.kaeser-ingenieure.de	