


# Rems-Murr-Kreis Gemeinde Rudersberg Gemarkung Rudersberg Flur: 4 (Oberdorf)

Maßstab 1:500  
 Einheitsmaßstab  
 Einheitsmaßstab  
 Einheitsmaßstab  
 Einheitsmaßstab

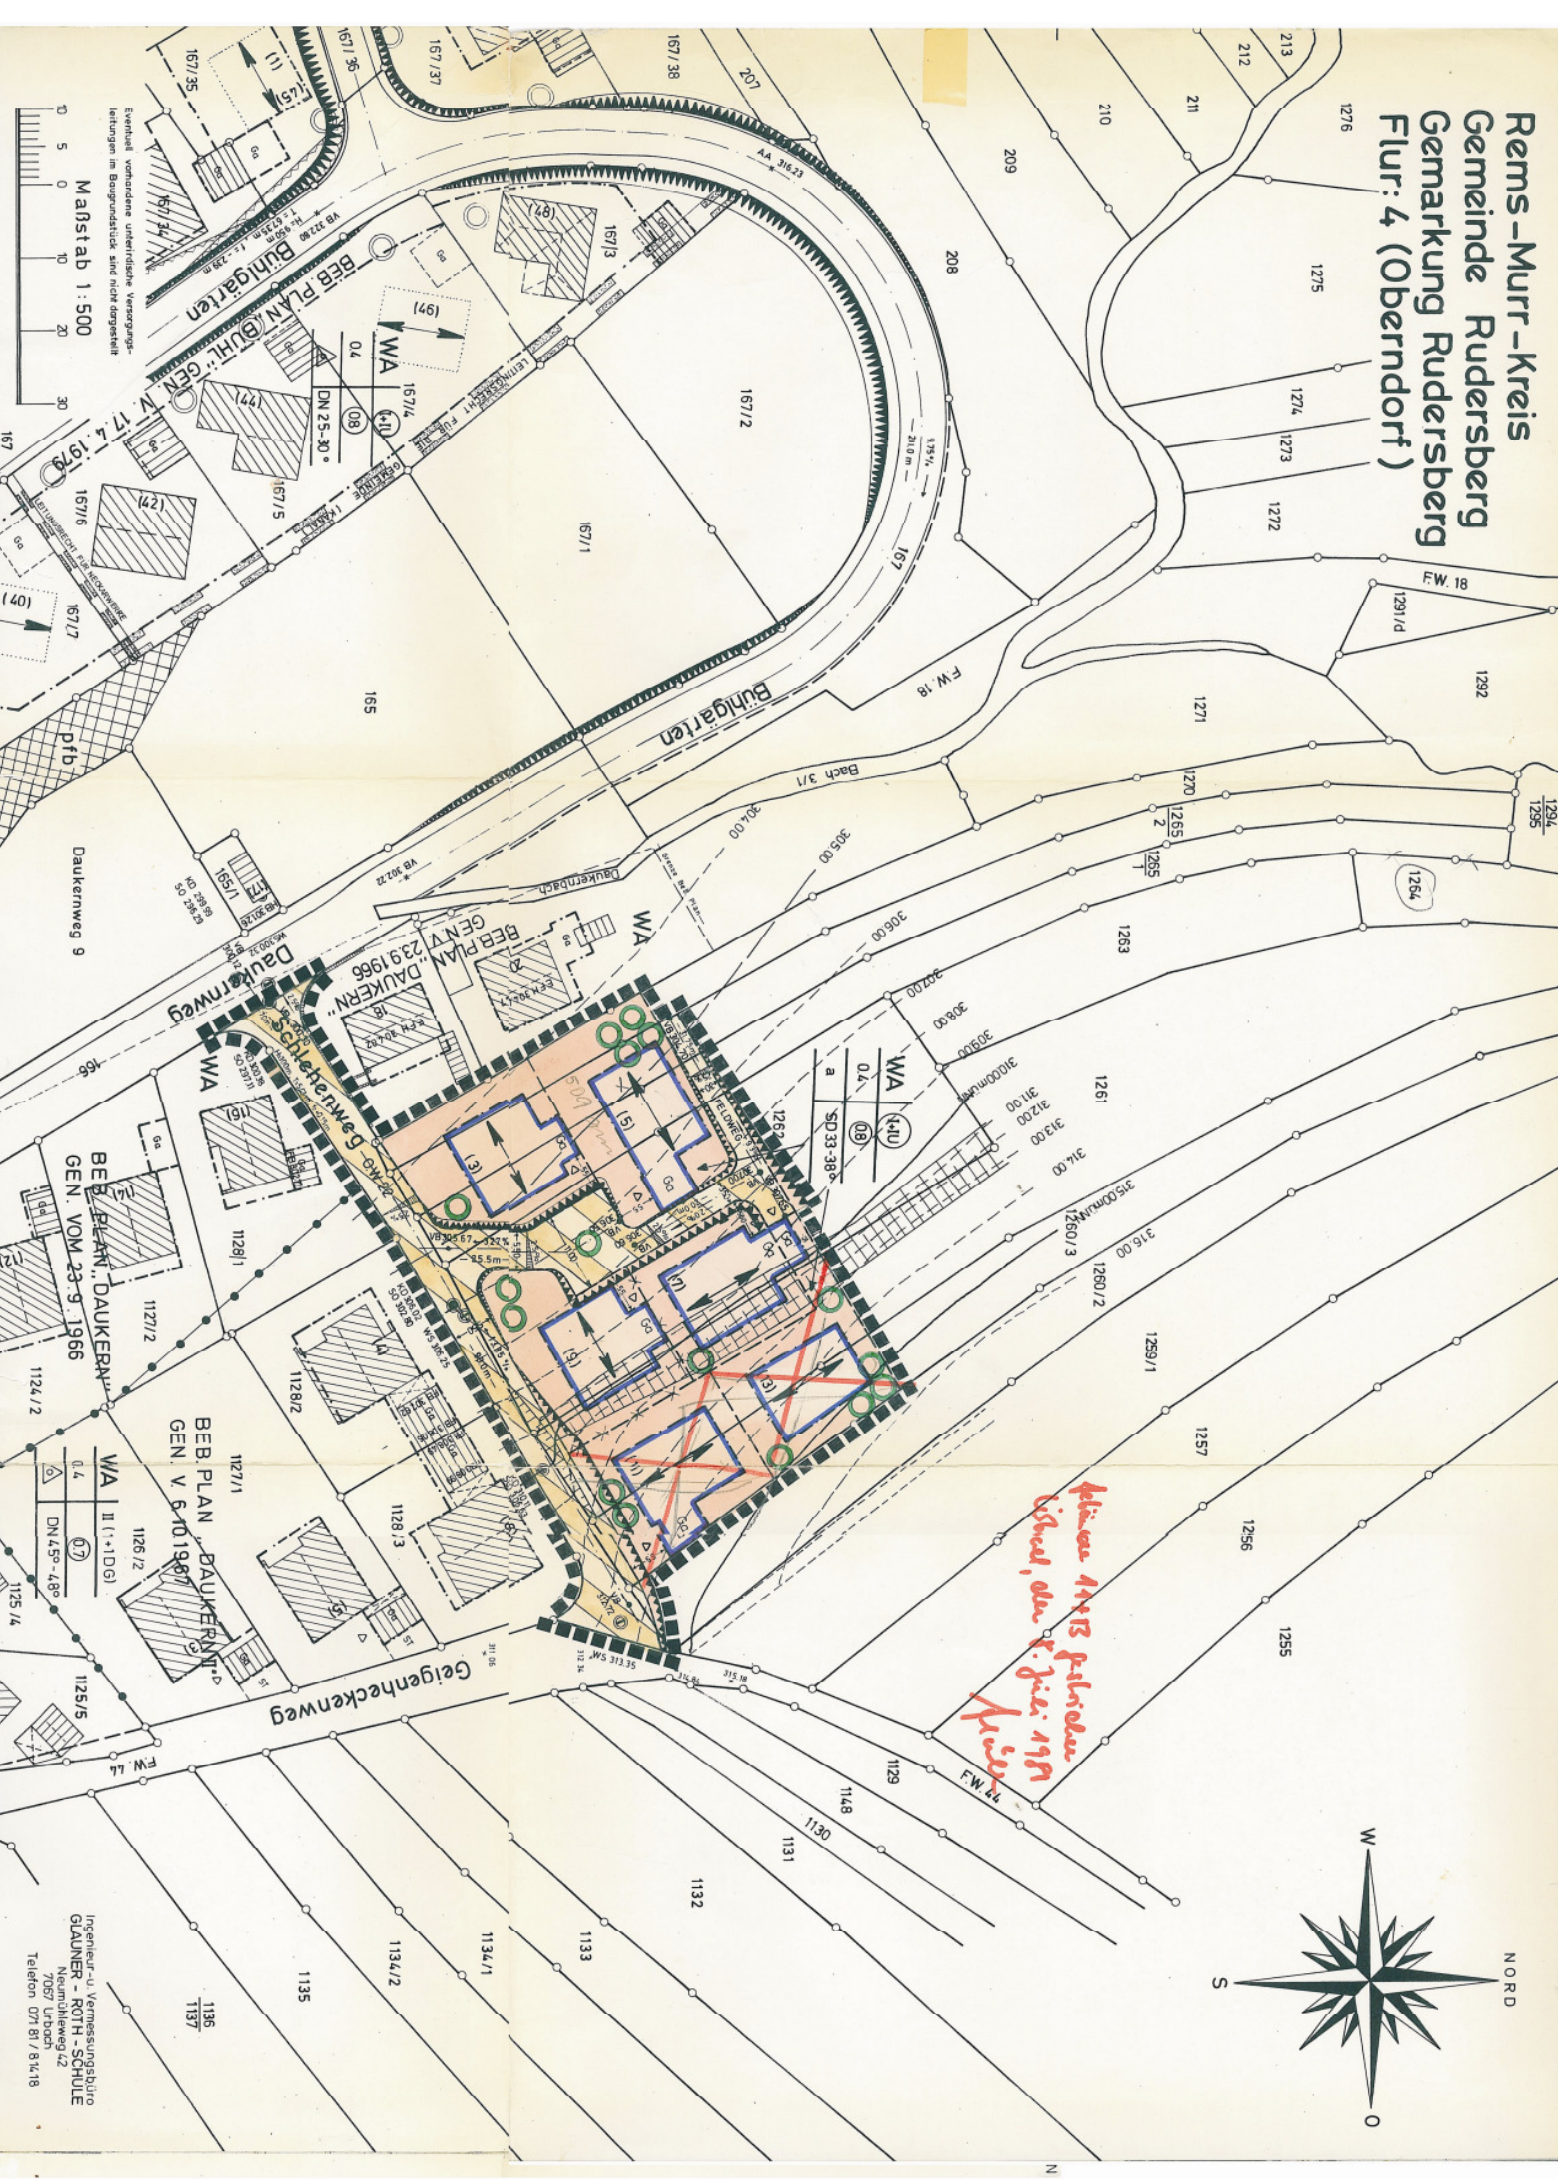

*Handwritten red text:*  
 Flächen 1113 gelb  
 Fläche, die r. für 1113  
 Fläche

Ingenieur- u. Vermessungsbüro  
 GLÄUMER - ROTH - SCHULE  
 Neumühlweg 42  
 7057 Urbach  
 Telefon 071 67/ 84/ 18