



Rems-Murr-Kreis
Gemeinde Rudersberg
Gemarkung Rudersberg
Flur: 0


Eichhaldenweg 1144

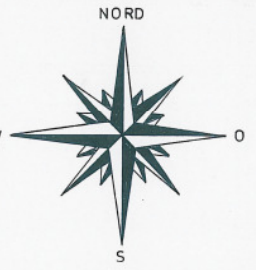

BEB. PLAN „ÄNDERUNG UND ERWEITERUNG II EICHHALDE“ RV. 21.10.1993

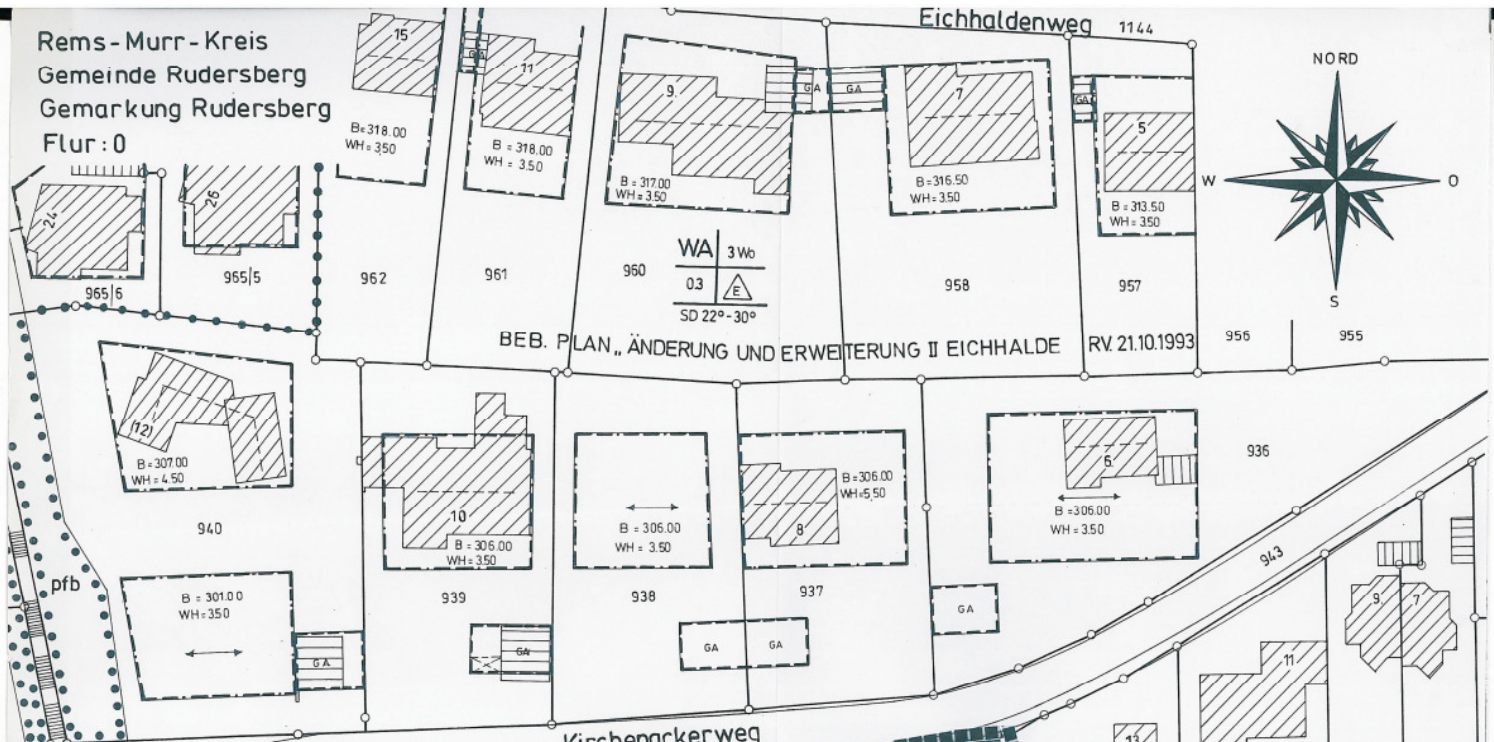

Kirchenackerweg

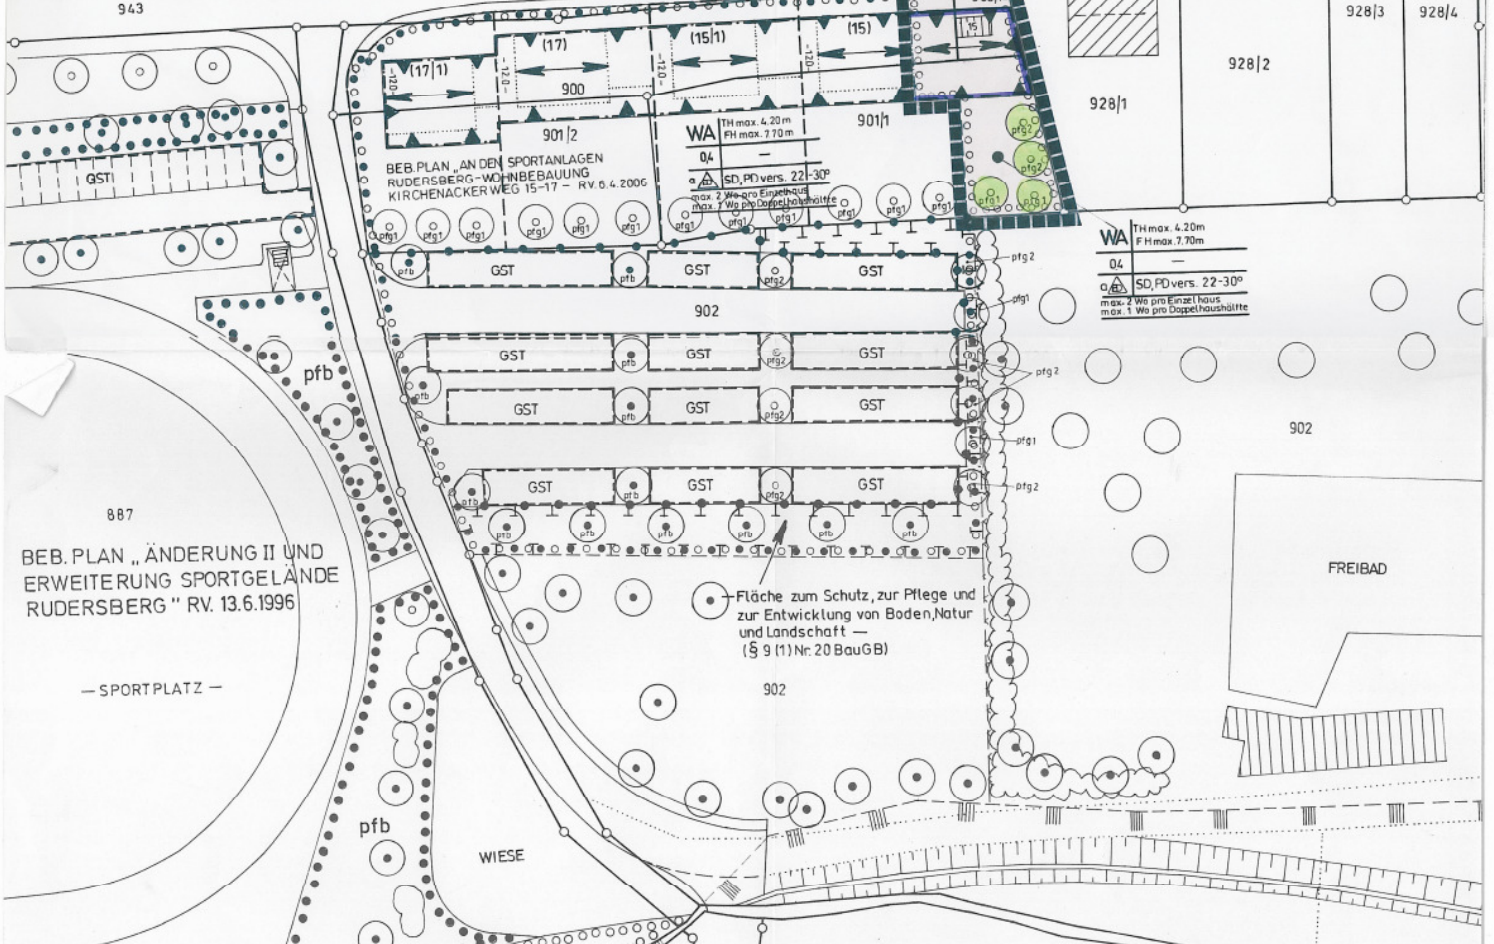

BEB. PLAN „ÄNDERUNG II UND ERWEITERUNG SPORTGELÄNDE RUDERSBERG“ RV. 13.6.1996

— SPORTPLATZ —



Eventuell vorhandene unterirdische Versorgungsleitungen im Raugrundstück sind nicht dargestellt

Maßstab 1:500



Vermessungsbüro
Rudi Schüle
Eichenweg 22
73650 Winterbach