


Rems - Murr - Kreis
 Gemeinde Rudersberg
 Gemarkung Rudersberg
 Flur: 0

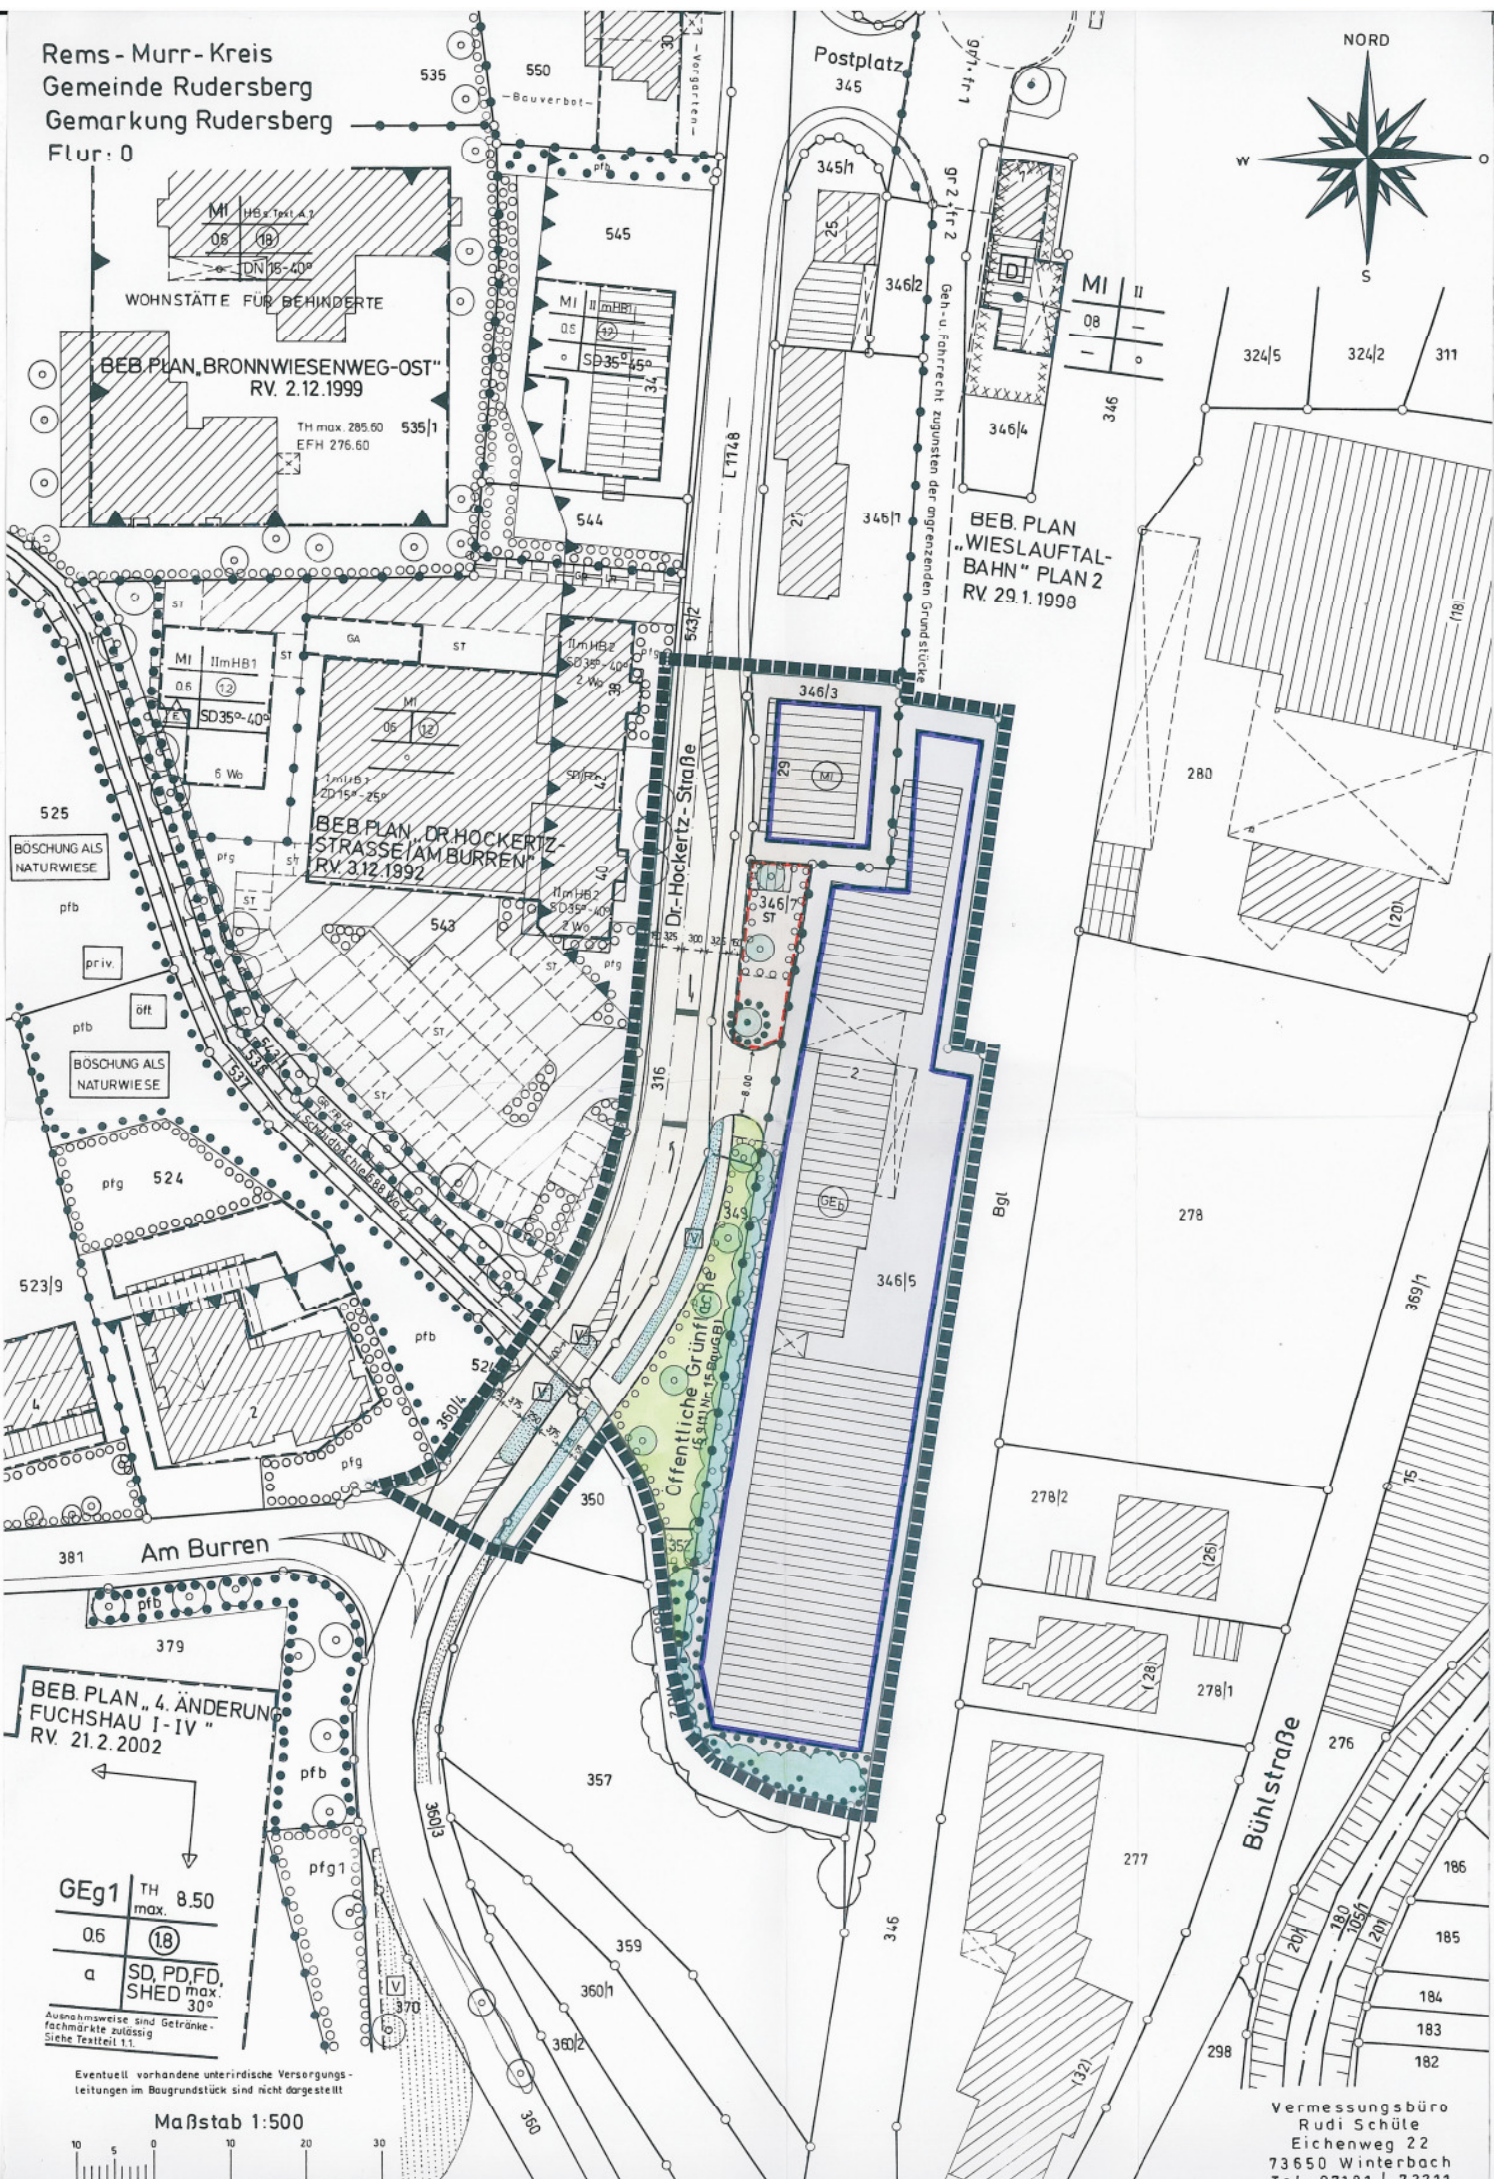

WOHNSTÄTTE FÜR BEHINDERTE

BEB PLAN „BRONNWIENENWEG-OST“
 RV. 2.12.1999

TH max. 285.60
 EFH 276.60

BEB PLAN
 „WIESLAUFTAL-
 BAHN“ PLAN 2
 RV. 29.1.1998

BEB PLAN „DR.HOCKERTZ-
 STRASSE/AM BURREN“
 RV. 3.12.1992

BÖSCHUNG ALS
 NATURWIESE

BÖSCHUNG ALS
 NATURWIESE


BEB PLAN „4. ÄNDERUNG
 FUCHSHAU I-IV“
 RV. 21.2.2002

GEG1	TH max. 8.50
06	(18)
a	SD, PD, FD, SHED max. 30°

Ausgenommen sind Getränke-
 fachmärkte zulässig
 Siehe Textteil 1.1.

Eventuell vorhandene unterirdische Versorgungs-
 leitungen im Baugrundstück sind nicht dargestellt

Maßstab 1:500

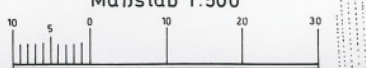

Vermessungsbüro
 Rudi Schüte
 Eichenweg 22
 73650 Winterbach
 Tel. 07181 | 72211