


REMS - MURR - KREIS
GEMEINDE RUDERSBERG



STEINHOLDENWEG

O.W. 17

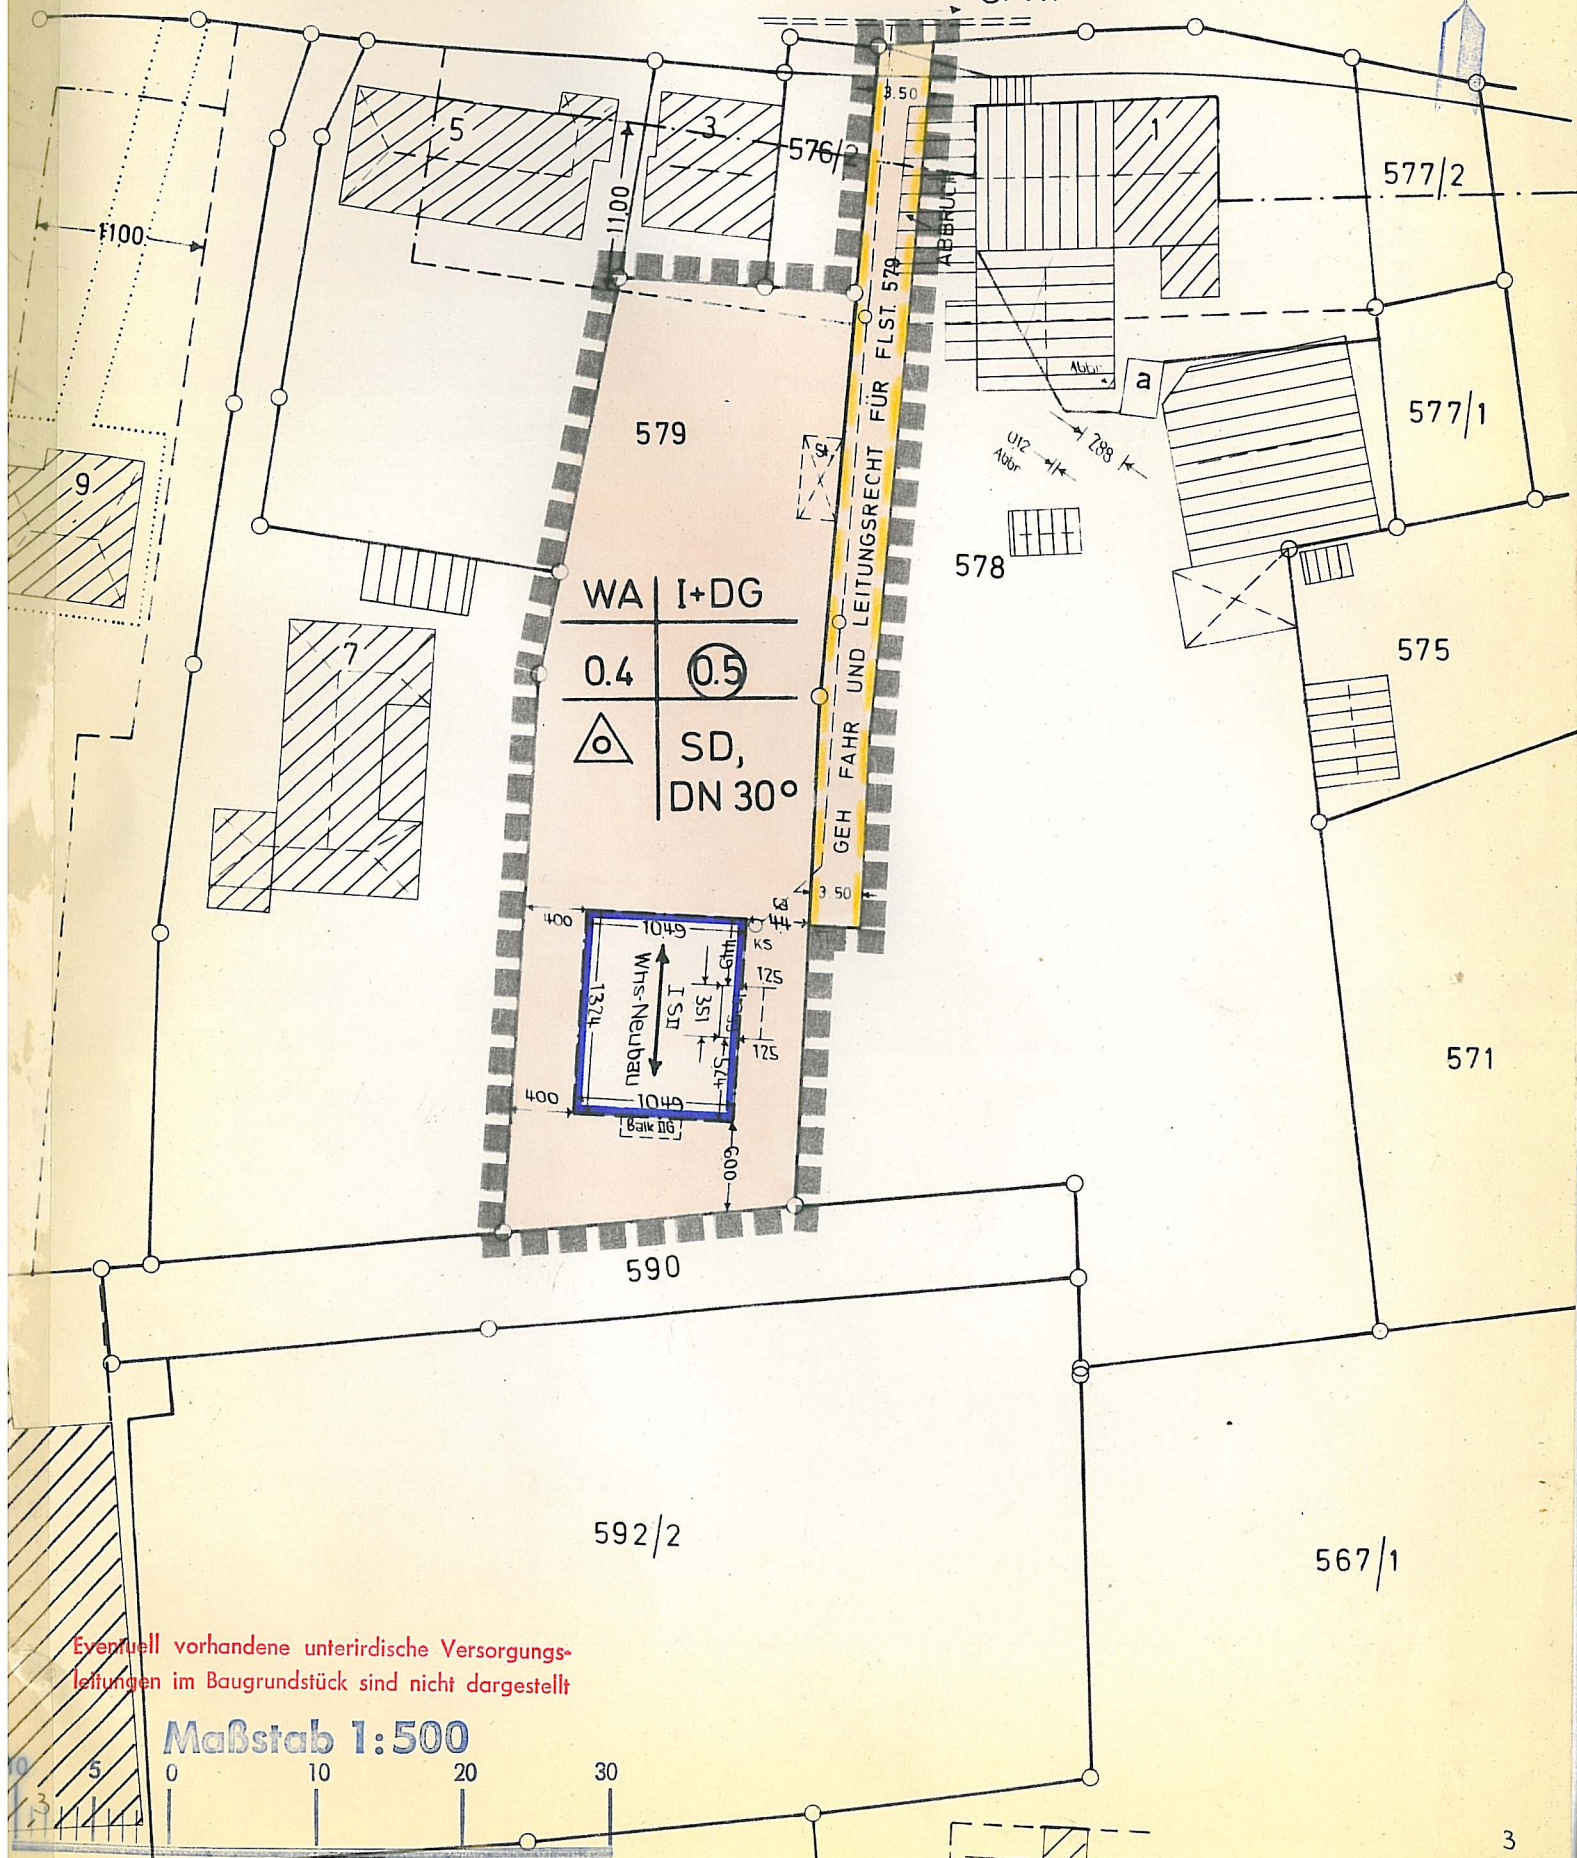

Eventuell vorhandene unterirdische Versorgungsleitungen im Baugrundstück sind nicht dargestellt

Maßstab 1:500