


Eventuell vorhandene unterirdische Versorgungsleitungen im Baugrundstück sind nicht dargestellt

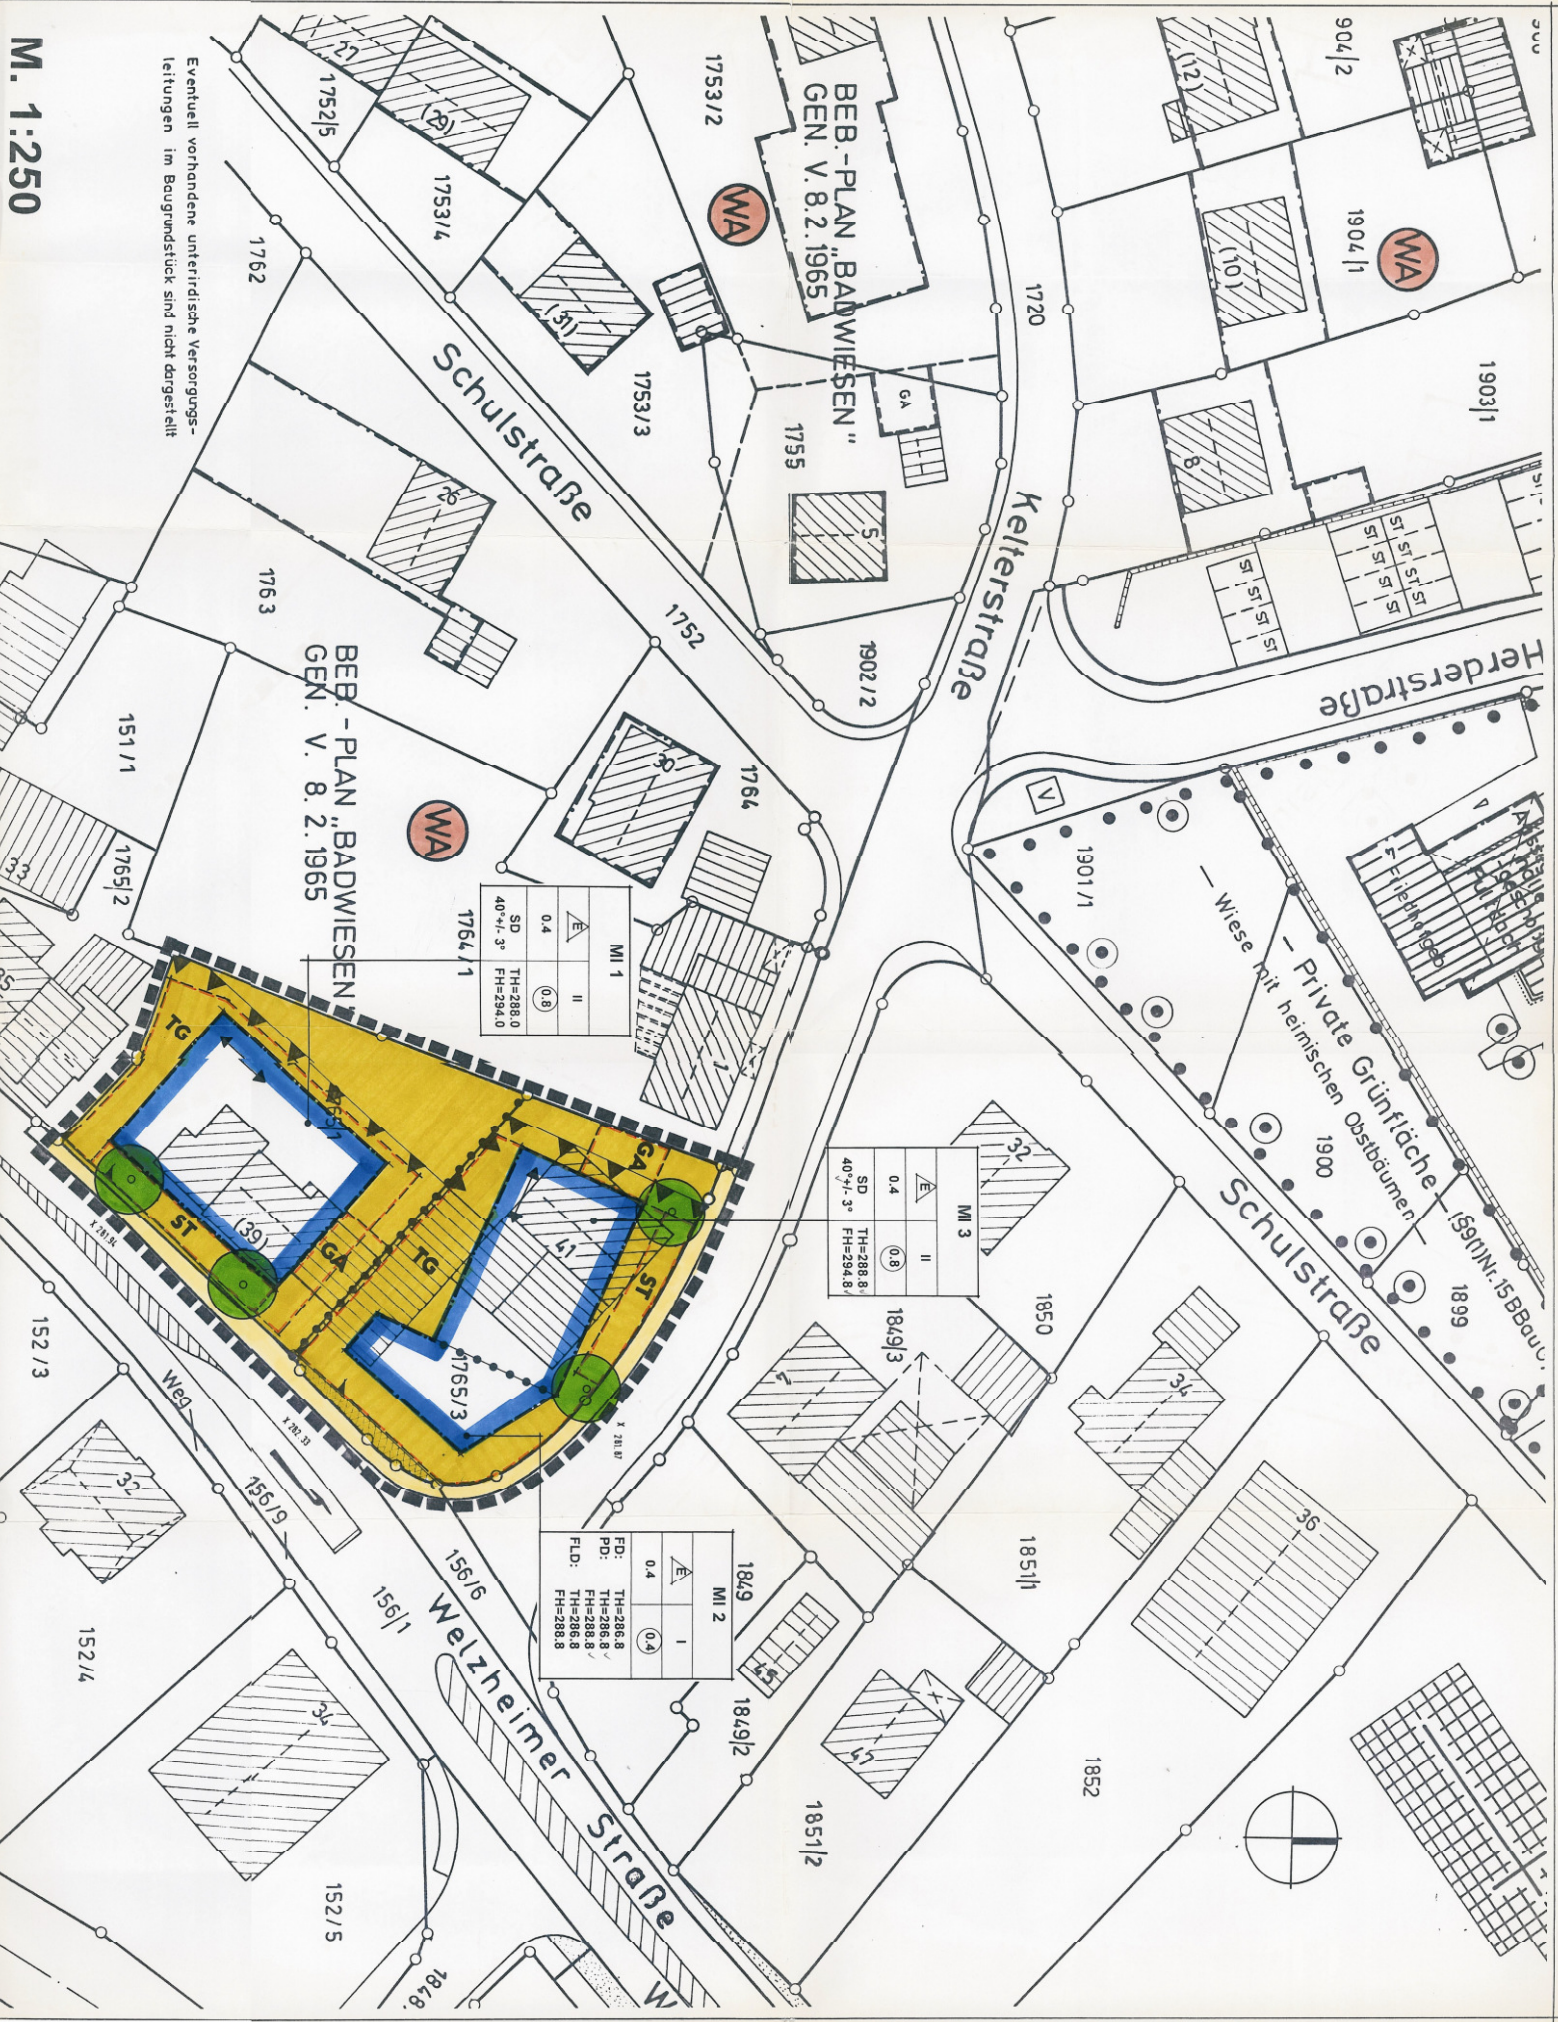

BEB.-PLAN „BADWIESEN“
GEN. V. 8. 2. 1965

BEB.-PLAN „BADWIESEN“
GEN. V. 8. 2. 1965

MI 1	
△	II
0.4	(0.8)
SD	TH=288.0
	FH=294.0
40°-1'-3"	

MI 3	
△	II
0.4	(0.8)
SD	TH=288.8
	FH=294.8
40°-1'-3"	

MI 2	
△	I
0.4	(0.4)
FD:	TH=286.8
PD:	TH=286.8
FLD:	TH=286.8
	FH=286.8

— Private Grünfläche
mit heimischen Obstbäumen

— Wiese mit heimischen Obstbäumen

