


Rems-Murr-Kreis
Gemeinde Rudersberg
Gemarkung Rudersberg
Flur: 0

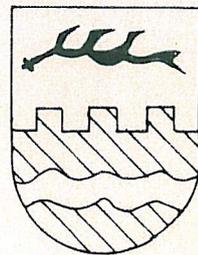

Beb. Plan „Änderung I Mühle-Heuweg (Bereich WERU)“

Vereinfachte Änderung nach § 13 BauGB

Vorgang: Beb. Plan „ Änderung I Mühle - Heuweg
(Bereich WERU) “ rv. 6.8.1982

Lageplan M=1:500

Zeichenerklärung:




Grenze des räumlichen Geltungsbereiches
des Bebauungsplanes (§ 9(7) BauGB)



Öffentliche Verkehrsfläche (§ 9(1) Nr. 11 BauGB)

Die Änderung bezieht sich nur auf die Aufhebung des „ Bereichs ohne
Ein- und Ausfahrt “ innerhalb des Geltungsbereiches des Bebauungsplanes
„ Änderung Mühle-Heuweg (Bereich WERU)

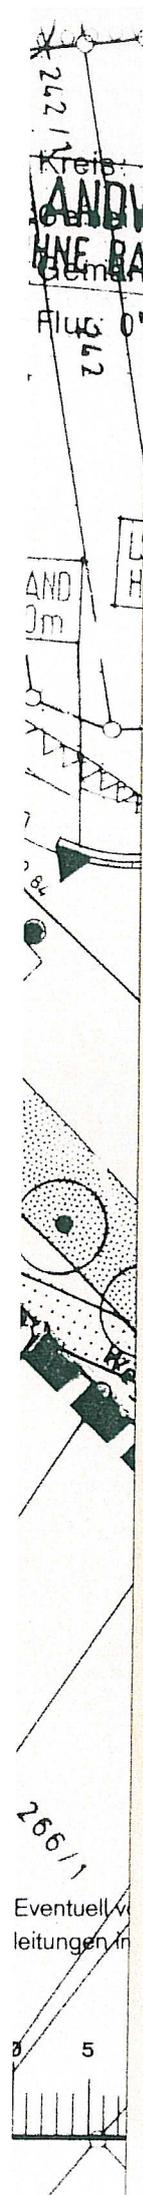

Verfahrensvermerke :

Aufstellungsbeschluß gemäß § 2 (1) BauGB am

29. Juni 1993

Als Satzung gemäß § 10 BauGB vom Gemeinderat beschlossen am

31. August 1993

In Kraft getreten gemäß § 12 BauGB durch die öffentliche Bekanntmachung im Gemeindeblatt am

2. September 1993

Ausgefertigt:

Es wird bestätigt, daß der Inhalt dieses Bebauungsplanes mit seinen Festsetzungen durch Zeichnung, Farbe, Schrift und Text mit den hierzu ergangenen Beschlüssen des Gemeinderats übereinstimmt und daß für die Rechtswirksamkeit maßgebende Verfahrensvorschriften beachtet wurden.

Rudersberg, den 1. September 1993

M. Sch.

(Unterschrift)



- SCHNEIDER (BM) -

Für die Fertigung des Lageplanes und seine Übereinstimmung mit dem Liegenschaftskataster:

Urbach, den 15. Juli 1993

A. Sch.

(Unterschrift)

Ingenieur- u. Vermessungsbüro
GLAUNER - ROTH - SCHÜLE
Neumühleweg 42
73660 Urbach
Telefon (07181) 81418
Telefax (07181) 89958

Rechtsgrundlagen dieses Bebauungsplanes sind:

- Baugesetzbuch (BauGB) in der Fassung vom 8.12.1986 (BGBl. I, S. 2253), geändert durch Gesetz vom 25. Juli 1988 (BGBl. S. 1093) durch den Einigungsvertrag vom 31.8.1990 i.V.m. Gesetz vom 23.9.1990 (BGBl. II S. 885), geändert durch das Gesetz zur Erleichterung von Investitionen und der Ausweisung und Bereitstellung von Wohnbauland (Investitionserleichterungs- und Wohnbaulandgesetz vom 22. April 1993 (BGBl. I S. 466)
- Gesetz zur Erleichterung des Wohnungsbaus im Planungs- und Baurecht sowie zur Änderung mietrechtlicher Vorschriften (Wohnungsbau - Erleichterungsgesetz - WoBauerlG) vom 17. Mai 1990 (BGBl. I S. 926) Artikel 2 - Maßnahmengesetze zu Baugesetzbuch (BauGB - MaßnahmenG) geändert durch Artikel 2 des Investitionserleichterungs- und Wohnbaulandgesetz vom 22. April 1993 (BGBl. I S. 466); Neufassung des Maßnahmengesetz zum Baugesetzbuch (BauGB - MaßnahmenG) bekanntgemacht am 6. Mai 1993 (BGBl. I S. 623)
- die Baunutzungsverordnung in der Fassung der Bekanntmachung vom 23.01.1990 (BGBl. I S. 123) geändert durch Einigungsvertrag vom 31. August 1990 i.V.m. Gesetz vom 23. September 1990 (BGBl. II S. 885, 1124) geändert durch das Gesetz zur Erleichterung von Investitionen und der Ausweisung und Bereitstellung von Wohnbauland (Investitionserleichterungs- und Wohnbaulandgesetz vom 22. April 1993 (BGBl. I S. 466)
- die Planzeichenverordnung 1990 (PlanzV 90) vom 18. Dezember 1990 (BGBl. I 1991 S. 58)
- die Landesbauordnung für Baden - Württemberg (LBO) in der Fassung vom 28. November 1983 (GBl. S. 770, ber. 1984 S. 519), geändert durch Gesetze vom 01.04.1985 (GBl. S. 51), vom 22.02.1988 (GBl. S. 55) und vom 17.12.1990 (GBl. S. 426)

