


Maßstab 1 : 500
 0 5 10 20 30

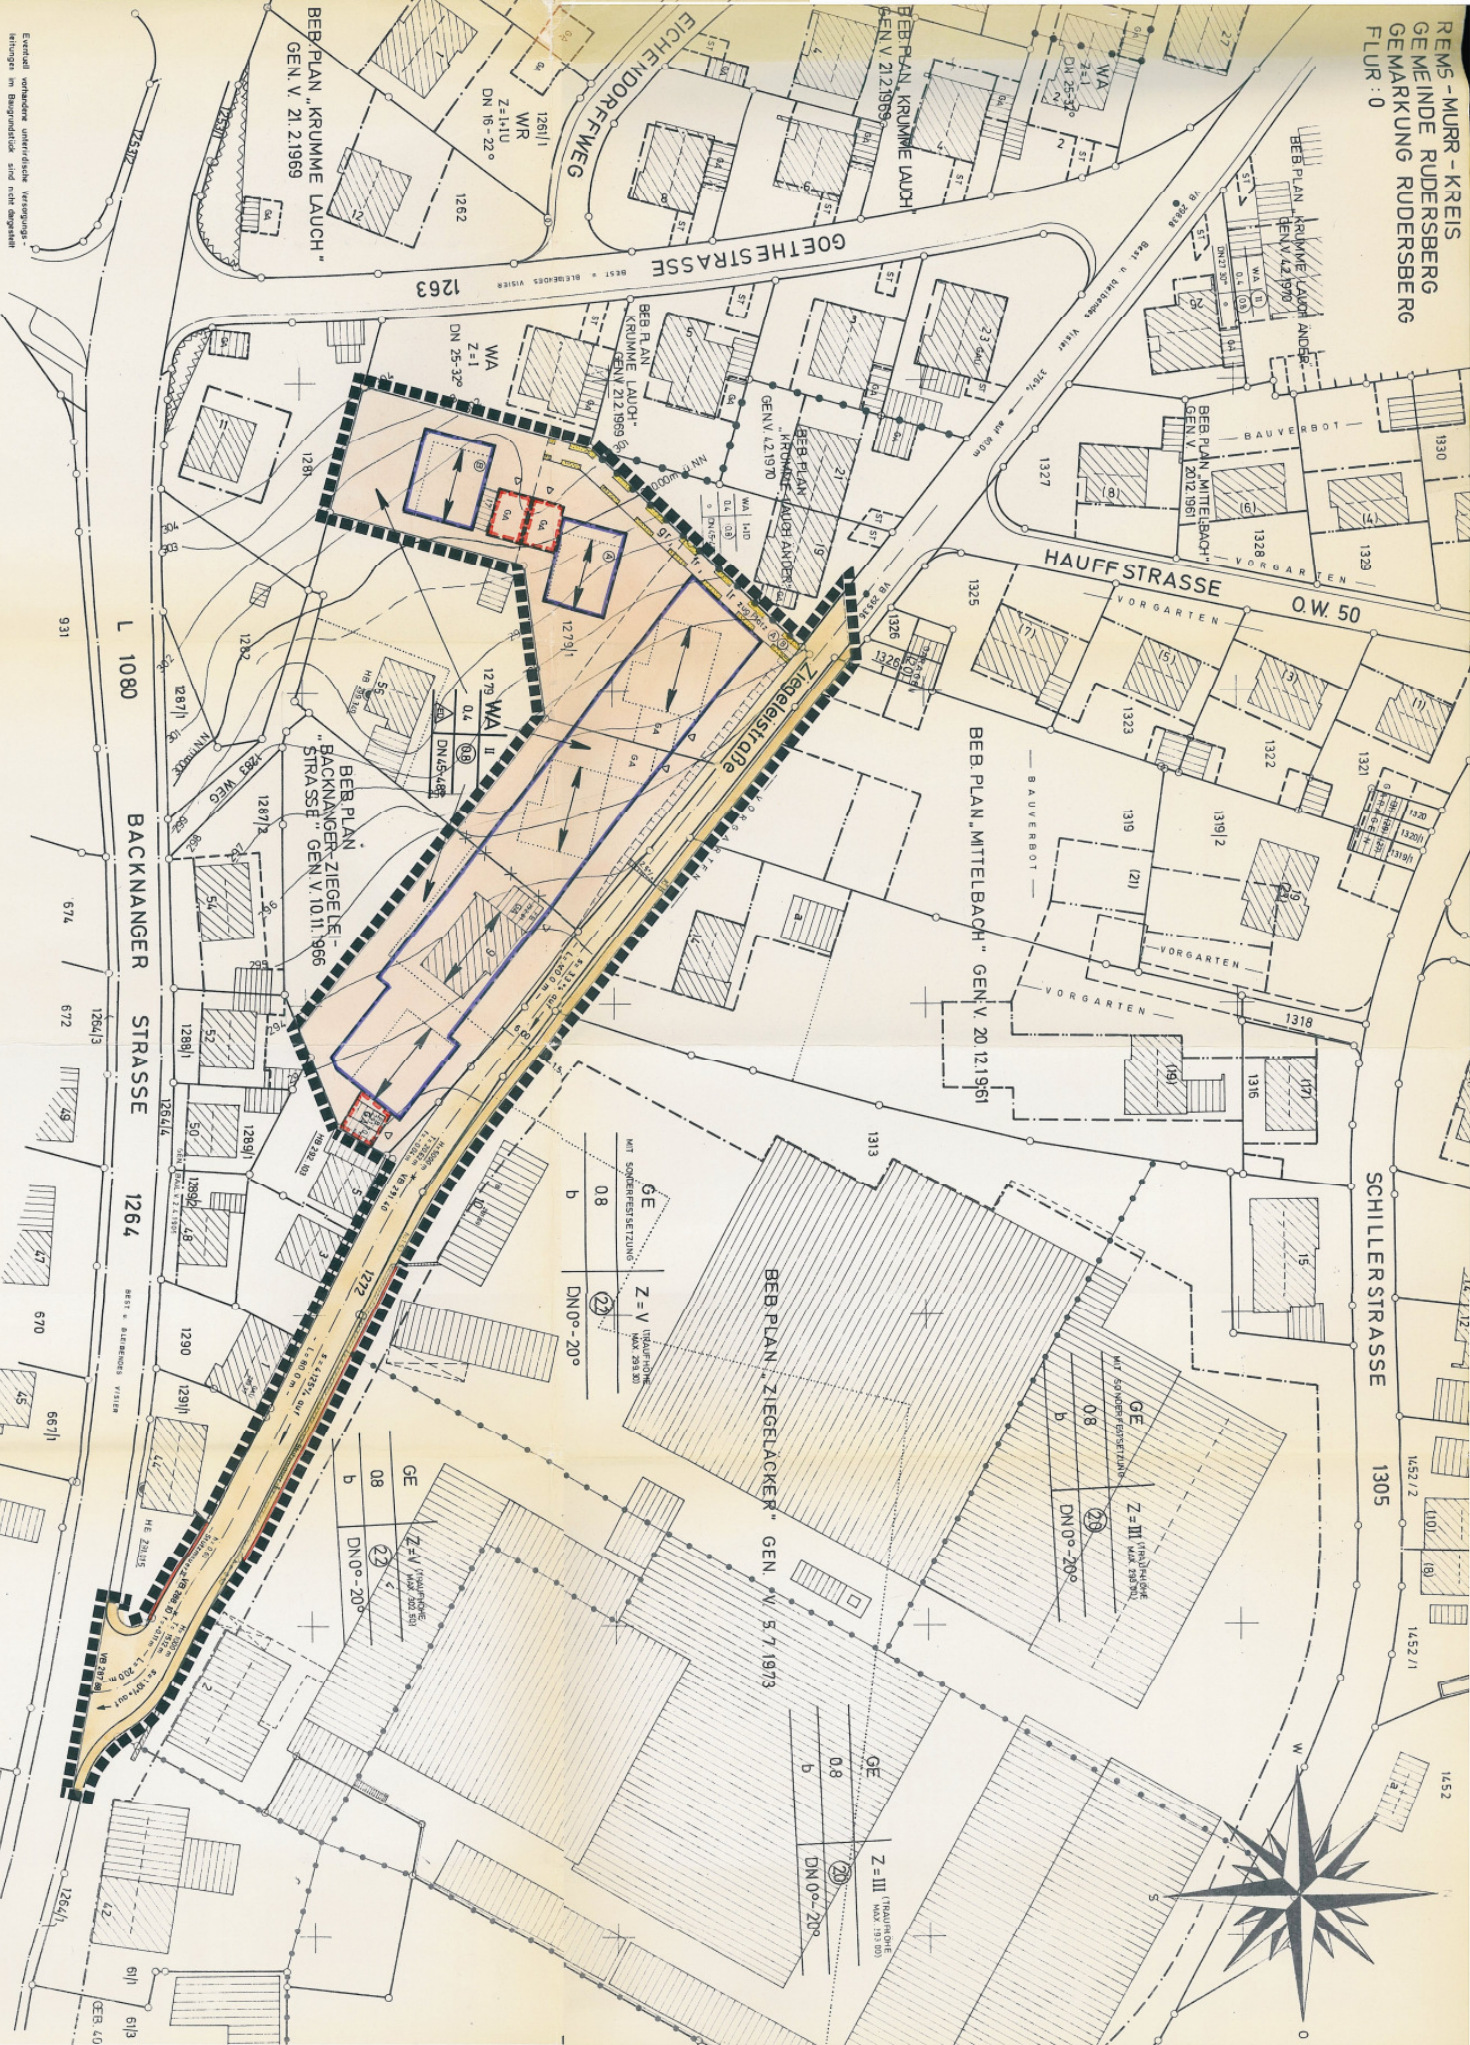

Eventuell vorhandene unterirdische Versorgungsleitungen im Bauplanbereich sind nicht dargestellt

Ingenieur - u. Vermessungsplan
 GÄLDERER - FRIH - SCHULTE
 Neudorfstraße 42
 Telefon 0 71 81 / 8 14, 18