


Gemeinde Rudersberg  
 Gemarkung Schlechtbach  
 Flur: 5 (Unterschlechtbach)

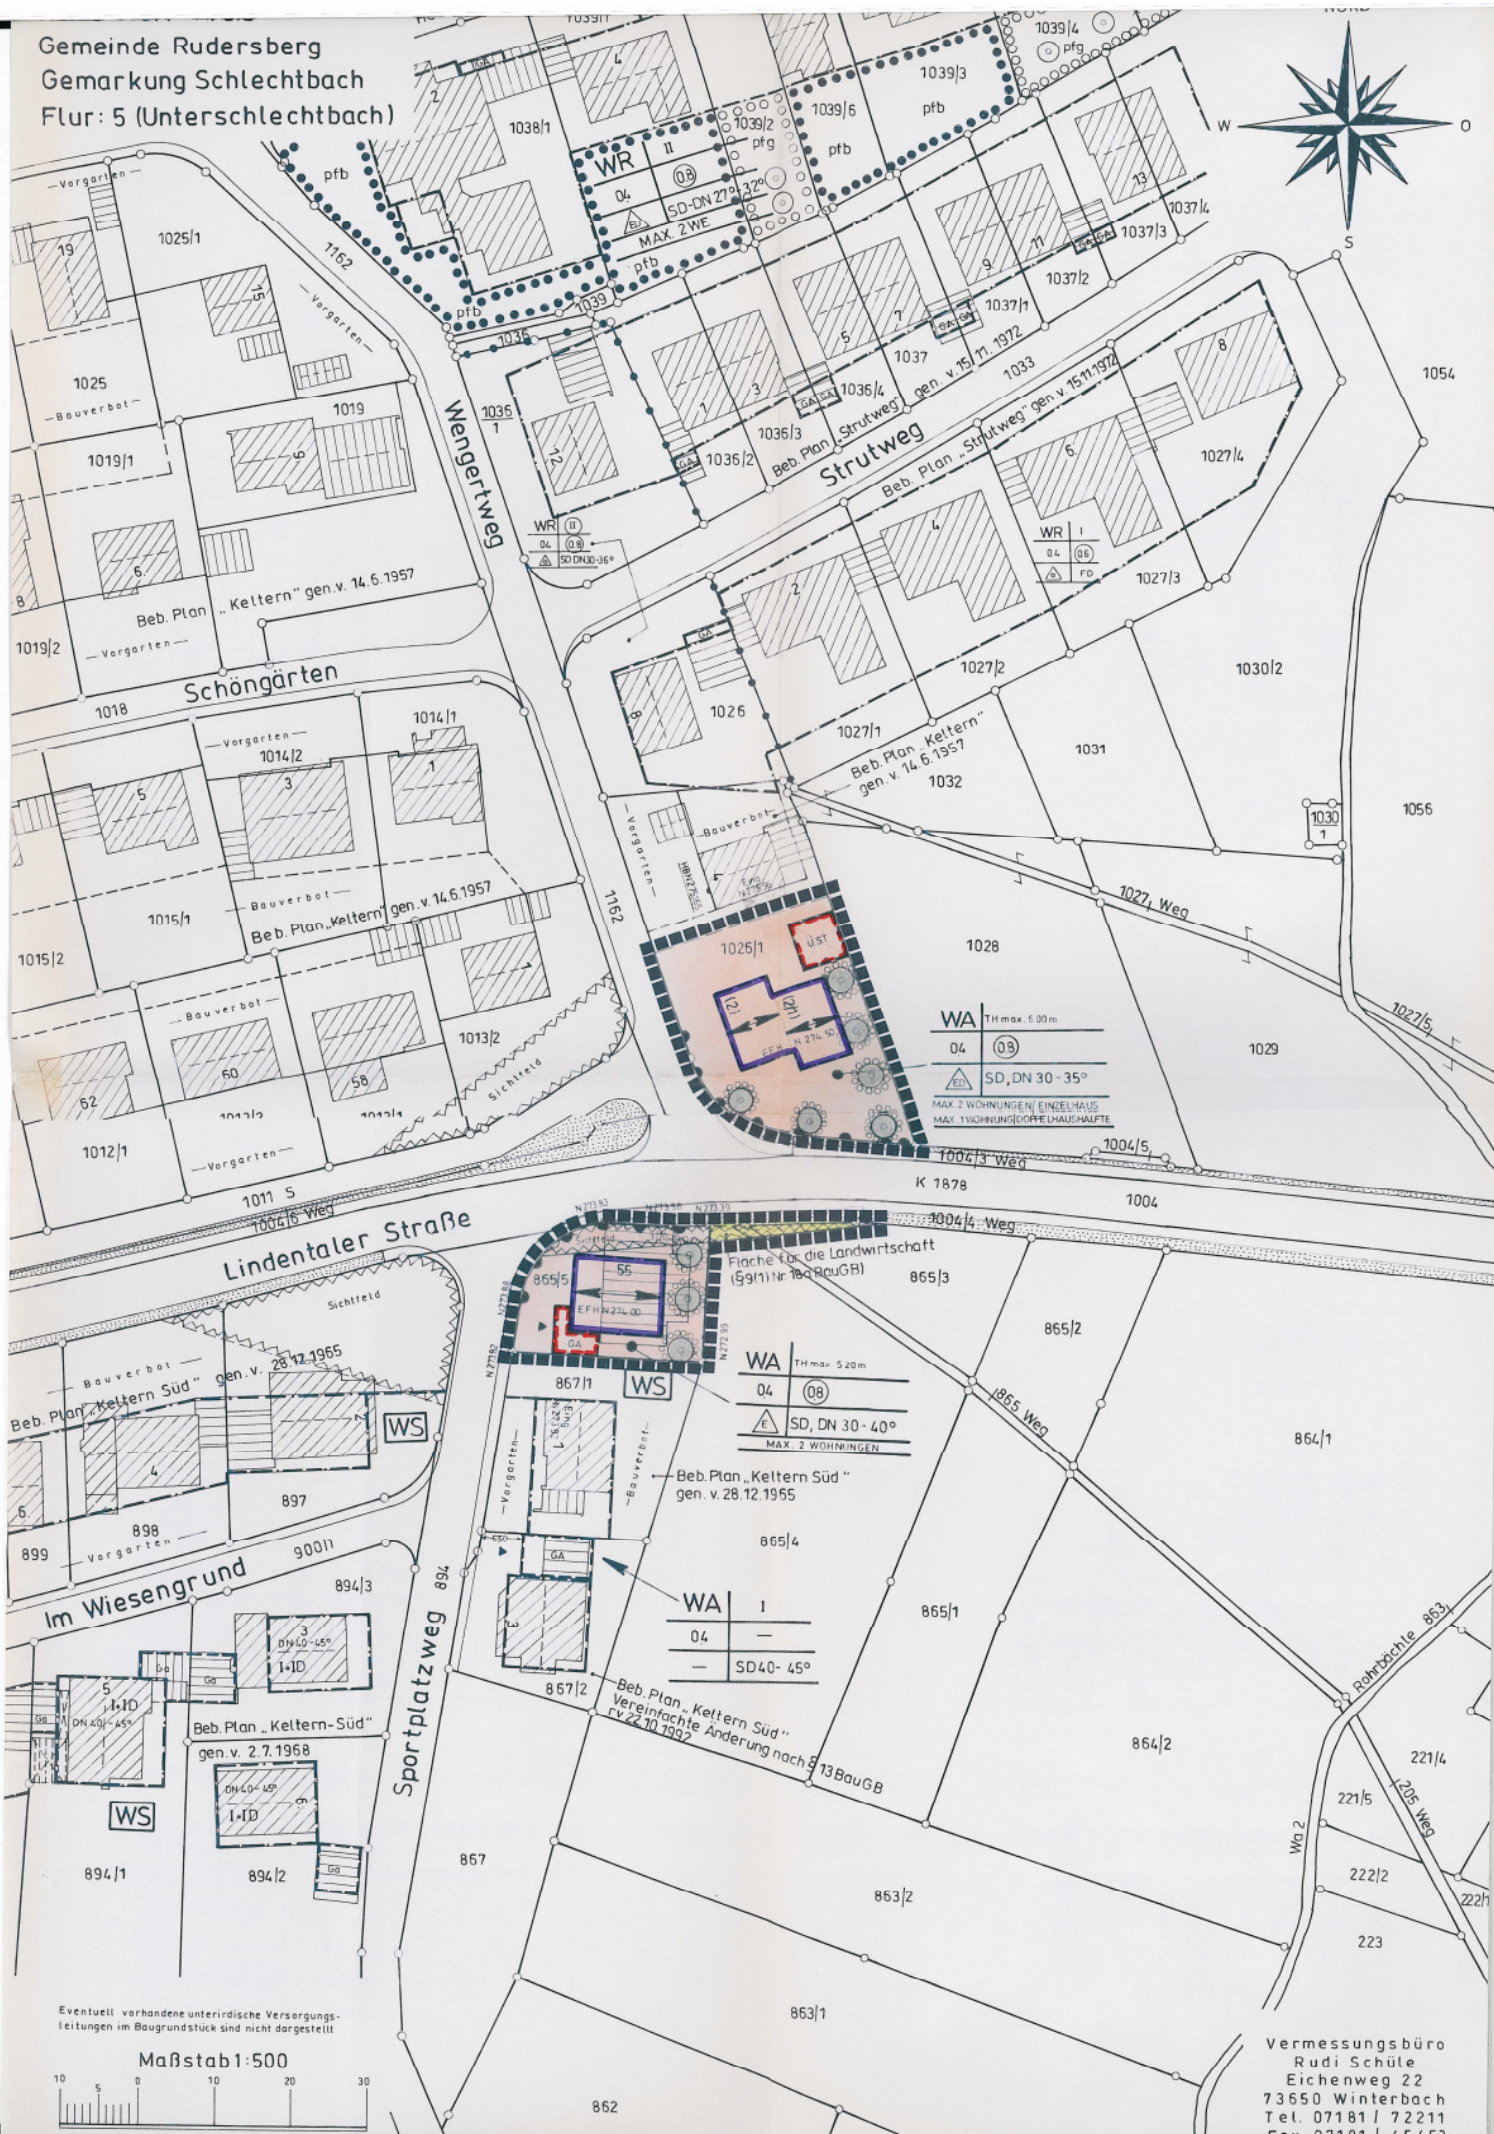


WA	TH max. 5,00m
04	03
SD, DN	30 - 35°
MAX 2 WOHNUNGEN/ EINZELHAUS MAX 1WOHNUNG/DOPPELHAUSHALFTE	

WA	TH max. 5,20m
04	03
SD, DN	30 - 40°
MAX 2 WOHNUNGEN	

WA	1
04	-
SD	40 - 45°

Eventuell vorhandene unterirdische Versorgungsleitungen im Baugrundstück sind nicht dargestellt

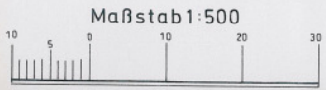

Vermessungsbüro  
 Rudi Schüle  
 Eichenweg 22  
 73650 Winterbach  
 Tel. 07181 | 72211  
 Fax. 07181 | 45453