


Kreis **Weiblingert**
Gemeinde **Unterschleichbach**
Gemerkung

Behauungsplan

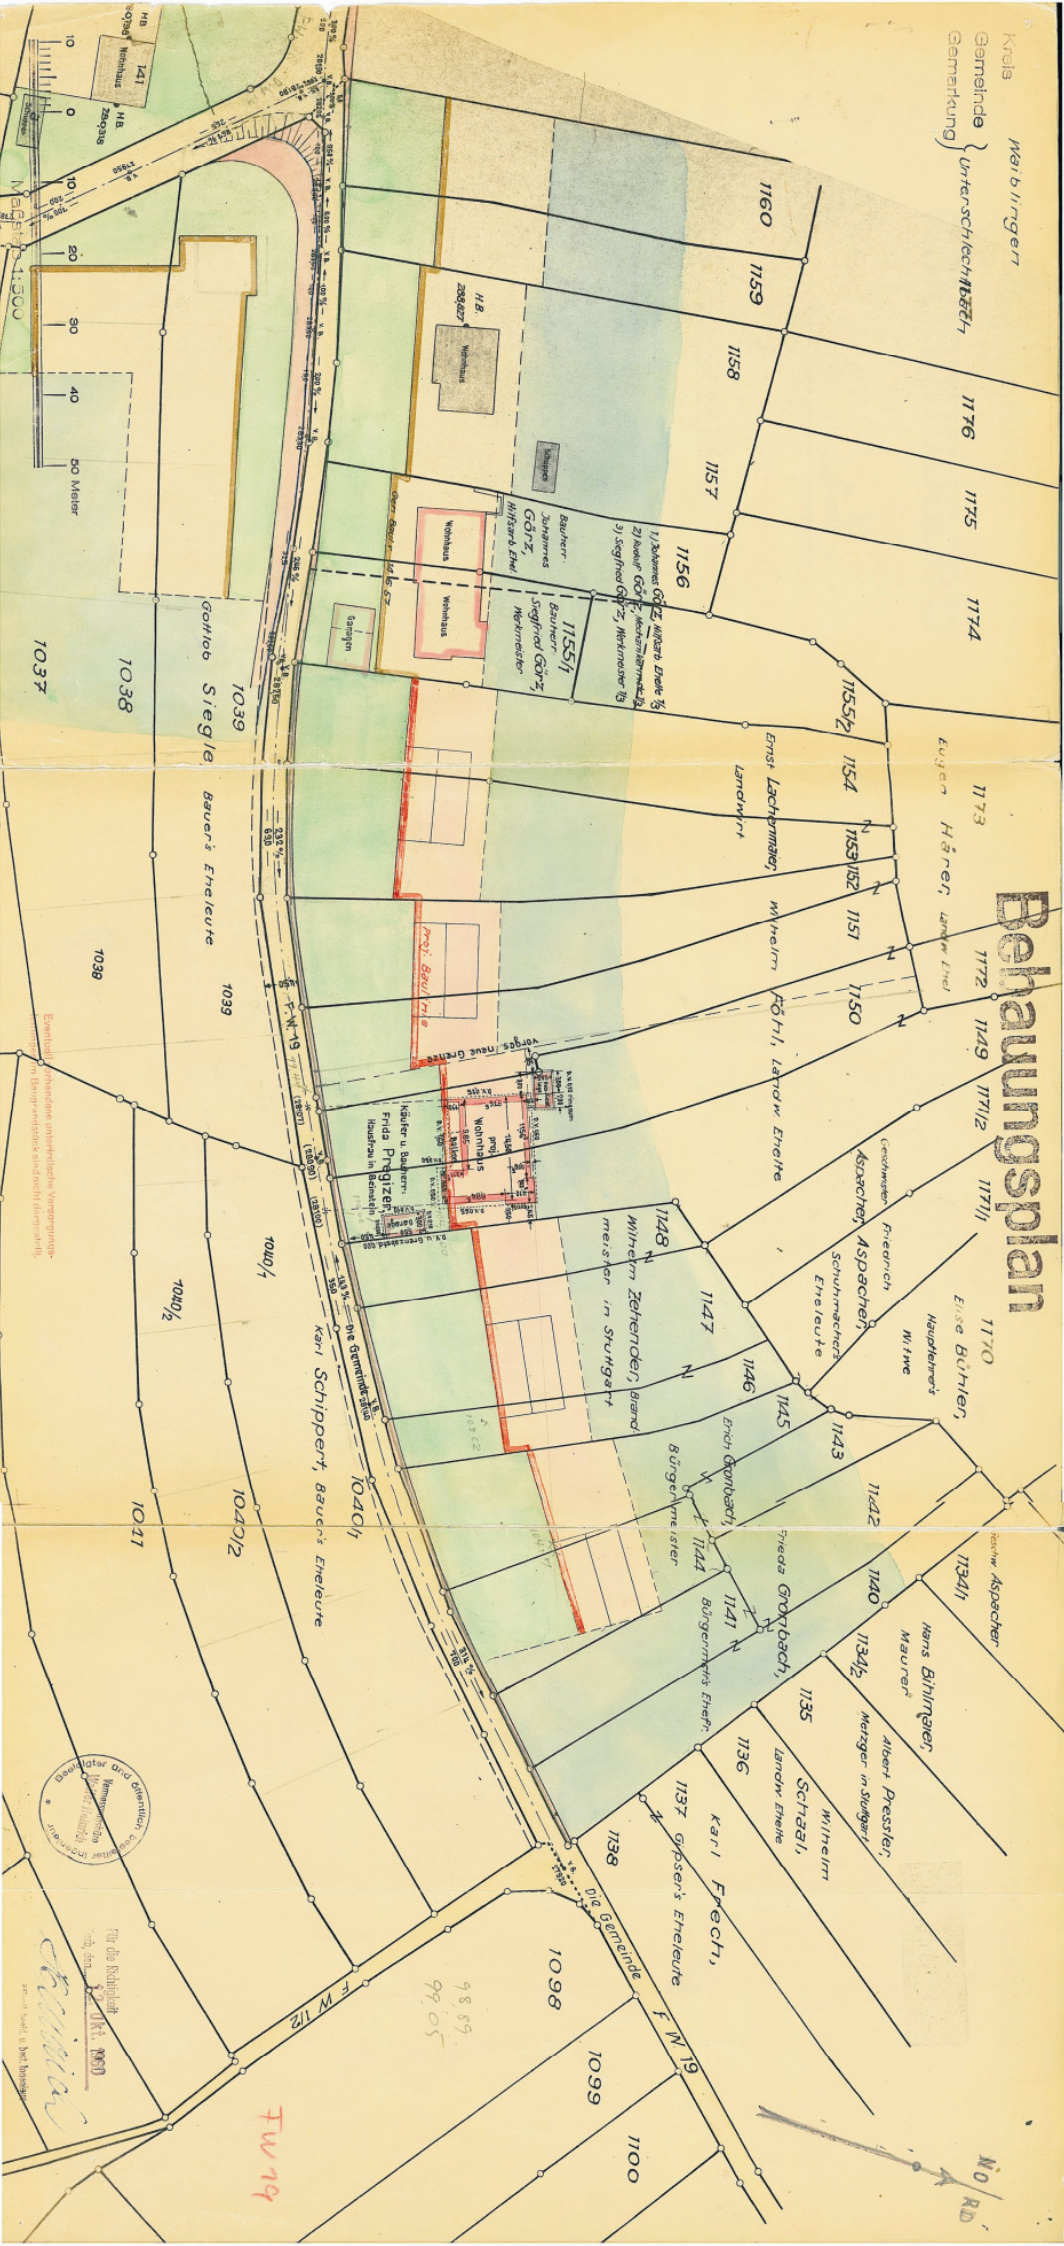

Entwurf: vorhandene unvollständige Verortung
aus dem Planungsstück sind nicht dargestellt.

Beim Kataster sind die Grundstücke
mit der Nummerierung
aus dem Planungsstück
übertragen.

Für die Rechtmäßigkeit
des Planungsstückes
vom 1. Okt. 1930
ist die Gemeinde
verantwortlich.

TW 19

98,89
99,05

NO RD