


Rems-Murr-Kreis
 Gemeinde Rudersberg
 Gemarkung Schlechtbach
 Flur: 3 (Mittelschlechtbach)

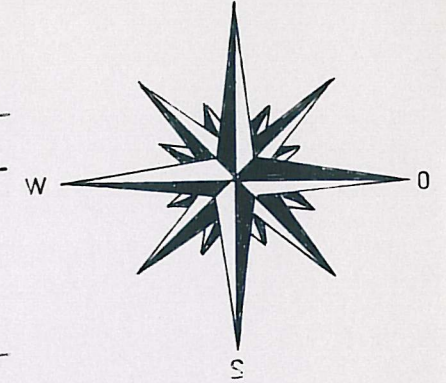

BEB. PLAN „RAUHWIESEN“ GEN.V. 9.5.1972

Zum Steg

BEB. PLAN „RAUHWIESEN“ GEN.V. 9.5.1972
 Gartenstraße


BEB. PLAN „RAUHWIESEN“ GEN.V. 9.5.1972
 Rauhwiesen

BEB. PLAN „ÄNDERUNG+ERWEI-
 TERUNG RAUHWIESEN“
 GEN.V. 21.6.1978

Stuttgarter Straße L 1148

Eventuell vorhandene unterirdische Versorgungsleitungen im Baugrundstück sind nicht dargestellt

Maßstab 1:500

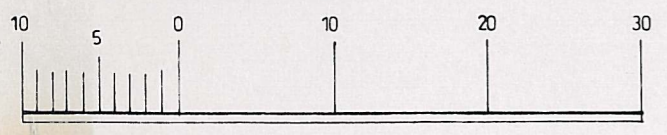

Vermessungsbüro
 Rudi Schüle
 Eichenweg 22
 73650 Winterbach
 Tel. 07181 | 72211
 Fax. 07181 | 45453