



REMS - MURR - KREIS  
GEMEINDE RUDERSBERG  
GEMARKUNG STEINENBERG

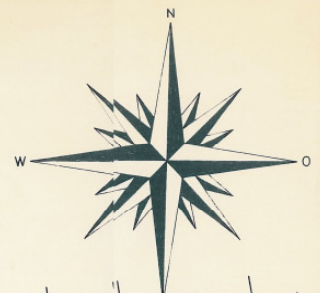

BEB. PLAN „EICHBERG - EICHHALDEN“  
GEN. V. 14.8.1968

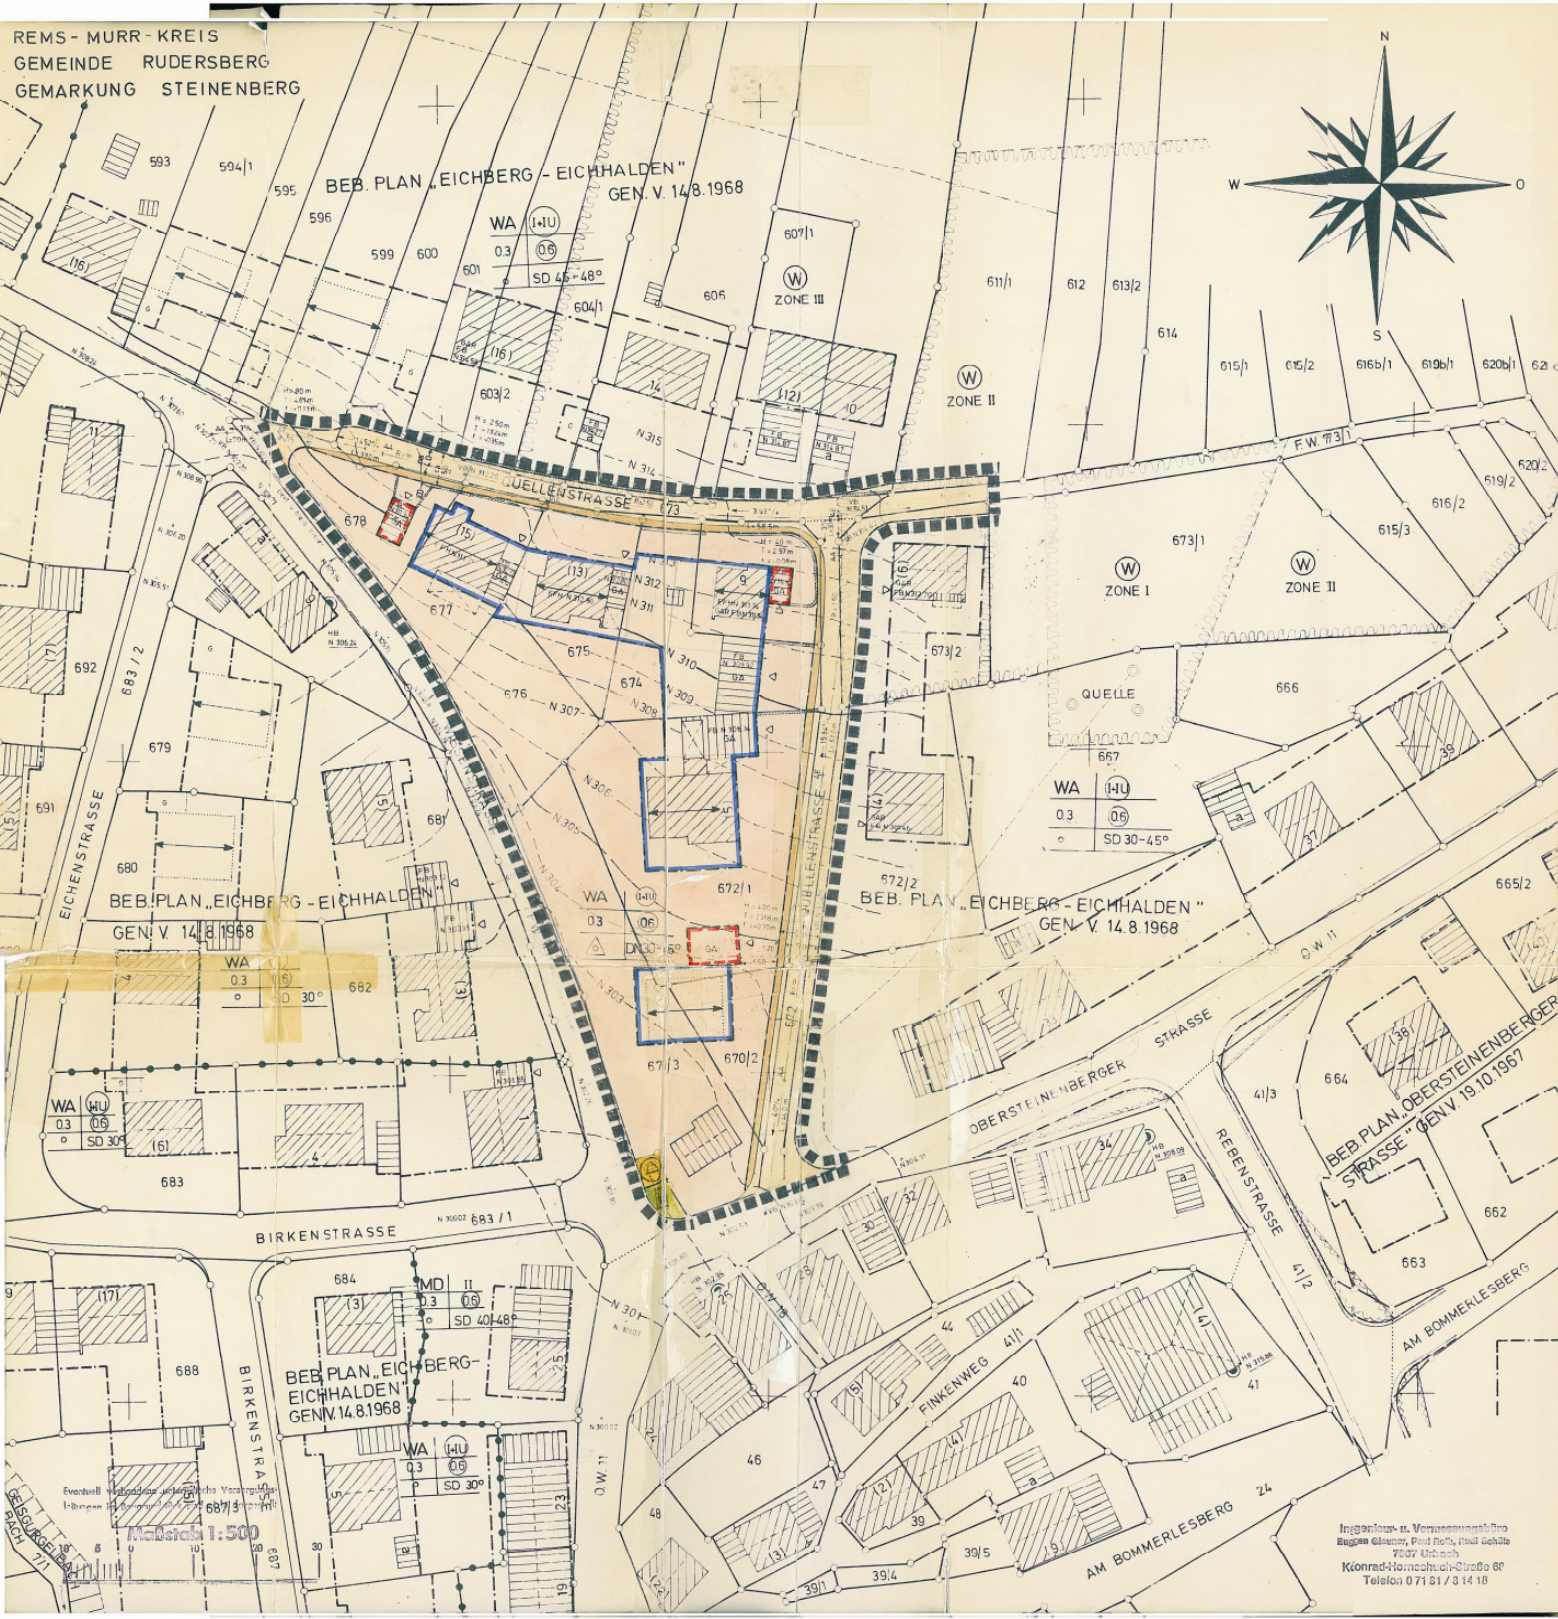

Ingenieur- u. Vermessungsbüro  
Eugen Glemser, Paul Roth, Paul Gehle  
7007 Ulm/Donau  
Königsplatz 10/11  
Telefon 0 71 31 / 3 14 18