


Kreis: Rems-Murr-Kreis
 Gemeinde: Rudersberg
 Gemarkung: Steinenberg


LAGEPLAN

Auszug aus dem Liegenschaftskataster

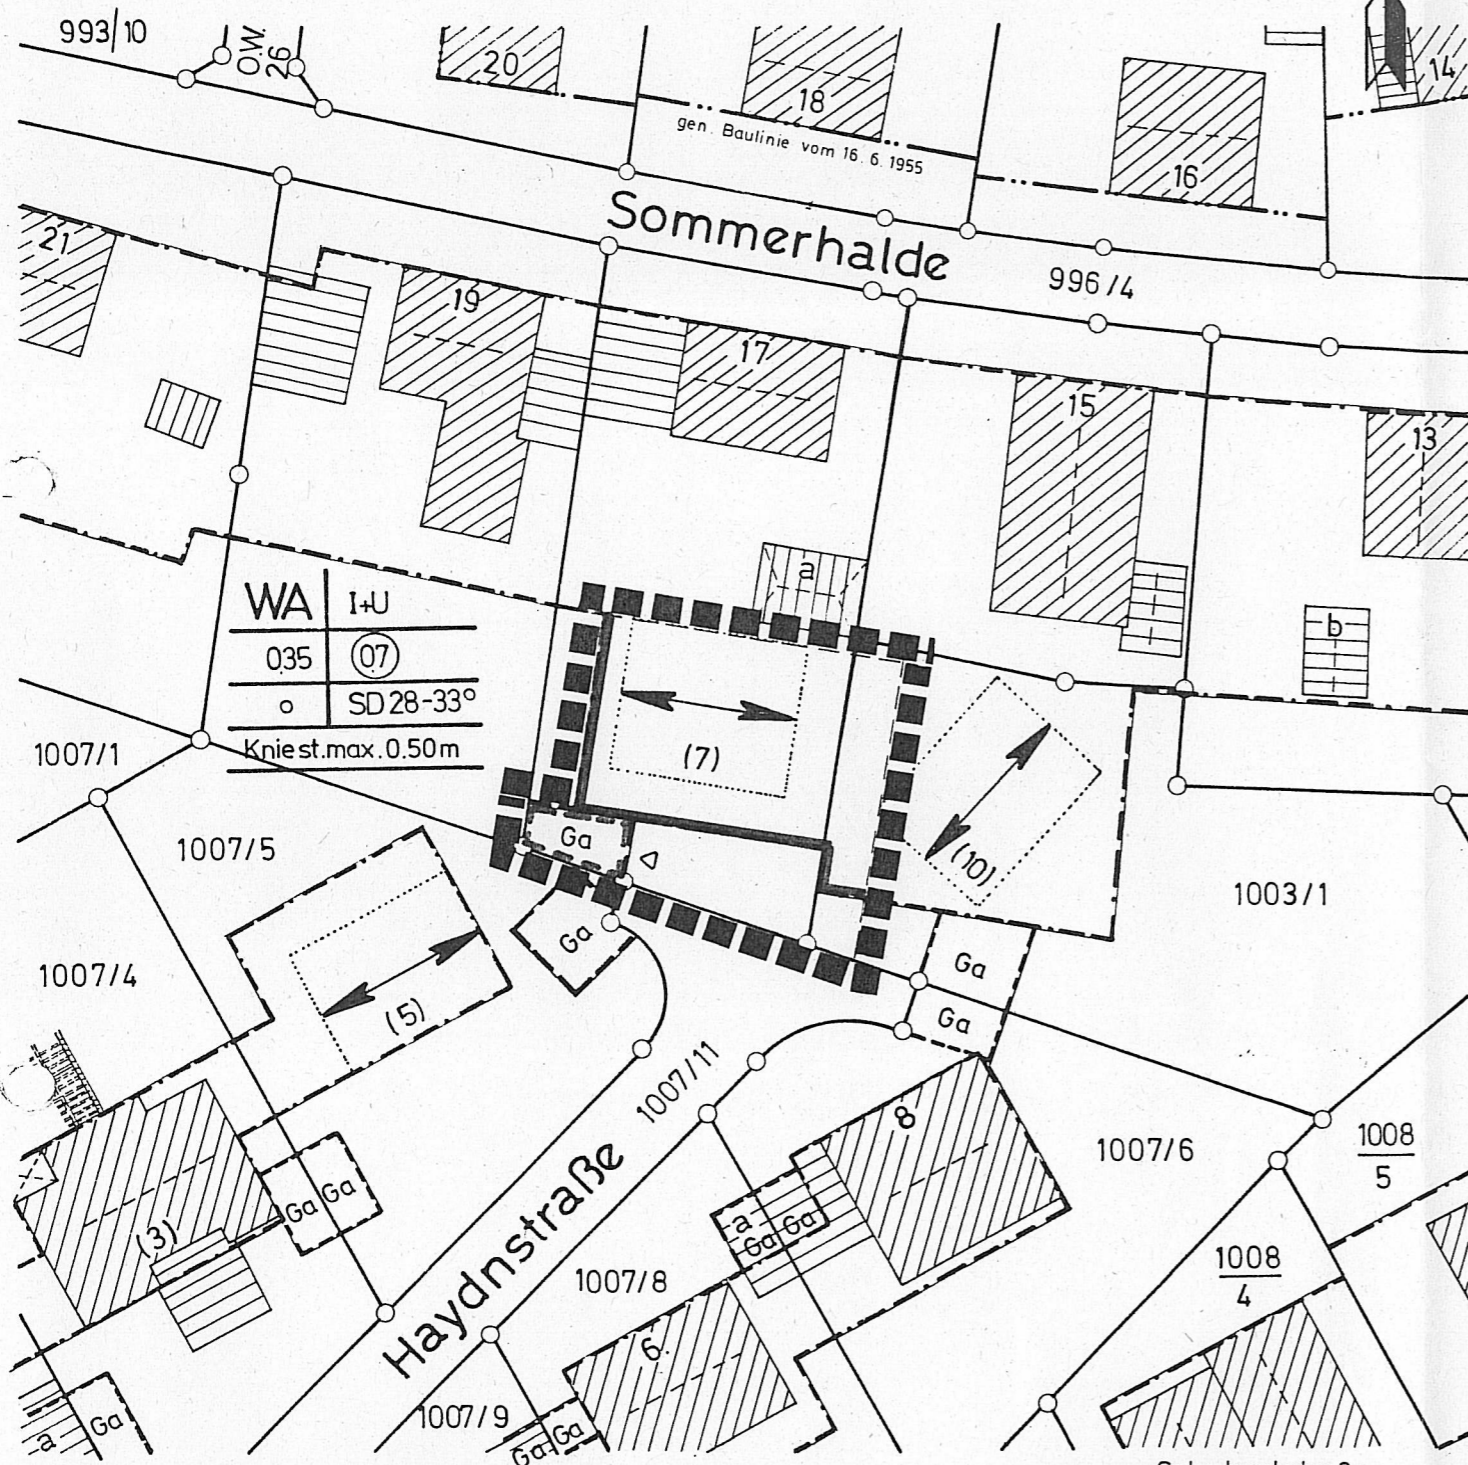

Beb.Plan „Haldenäcker III“ gen.v. 4-2-1972

Eventuell vorhandene unterirdische Versorgungsleitungen im Baugrundstück sind nicht dargestellt

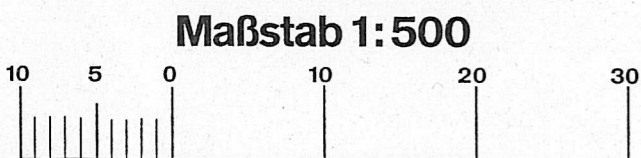

Ingenieur- u. Vermessungsbüro
 Eugen Glauner, Paul Roth, Rudi Schüle
 Neumühleweg 42
 7067 Urbach
 Telefon (07181) 81418

Rems-Murr-Kreis
 Gemeinde Rudersberg
 Gemarkung Steinenberg

Beb.Plan „Haldenäcker III“

Vereinfachte Änderung nach § 13 BBauG

Vorgang: „Haldenäcker III“ gen. LRA vom 4-2-1972

Für die Fläche innerhalb des Geltungsbereiches des Bebauungsplanes sind die Festsetzungen und Bauvorschriften des genehmigten Bebauungsplanes „Haldenäcker III“ maßgebend.

Zeichenerklärung:

- Grenze des räumlichen Geltungsbereiches des Bebauungsplanes
- Allgemeines Wohngebiet (WA)
- Garage
- Stellung der Gebäude (Firstrichtung)
- Baugrenze

Für die Fertigung des Lageplanes und seine Übereinstimmung mit dem Liegenschaftskataster:
 Urbach, den 24. März 1982

(Unterschrift) Ingenieur- u. Vermessungsbüro
 GLAUNER - ROTH - SCHÜLE
 Neumühleweg 42
 7067 Urbach
 Telefon 07181 / 81418

Verfahrensvermerke:

Aufstellungsbeschluss gemäß § 2(1) BBauG am... 20. 4. 1982.
 Satzung gemäß § 10 BBauG vom Gemeinderat beschlossen am... 17. 8. 1982.
 In Kraft getreten gemäß § 12 BBauG durch öffentl. Bekanntmachung im „Der Büttel“ am... 27. 8. 1982.
 Rudersberg, den... 27. 8. 1982.

(Unterschrift)