



Rems - Murr - Kreis  
 Gemeinde Rudersberg  
 Gemarkung Rudersberg  
 Flur: 6 (Zumhof)

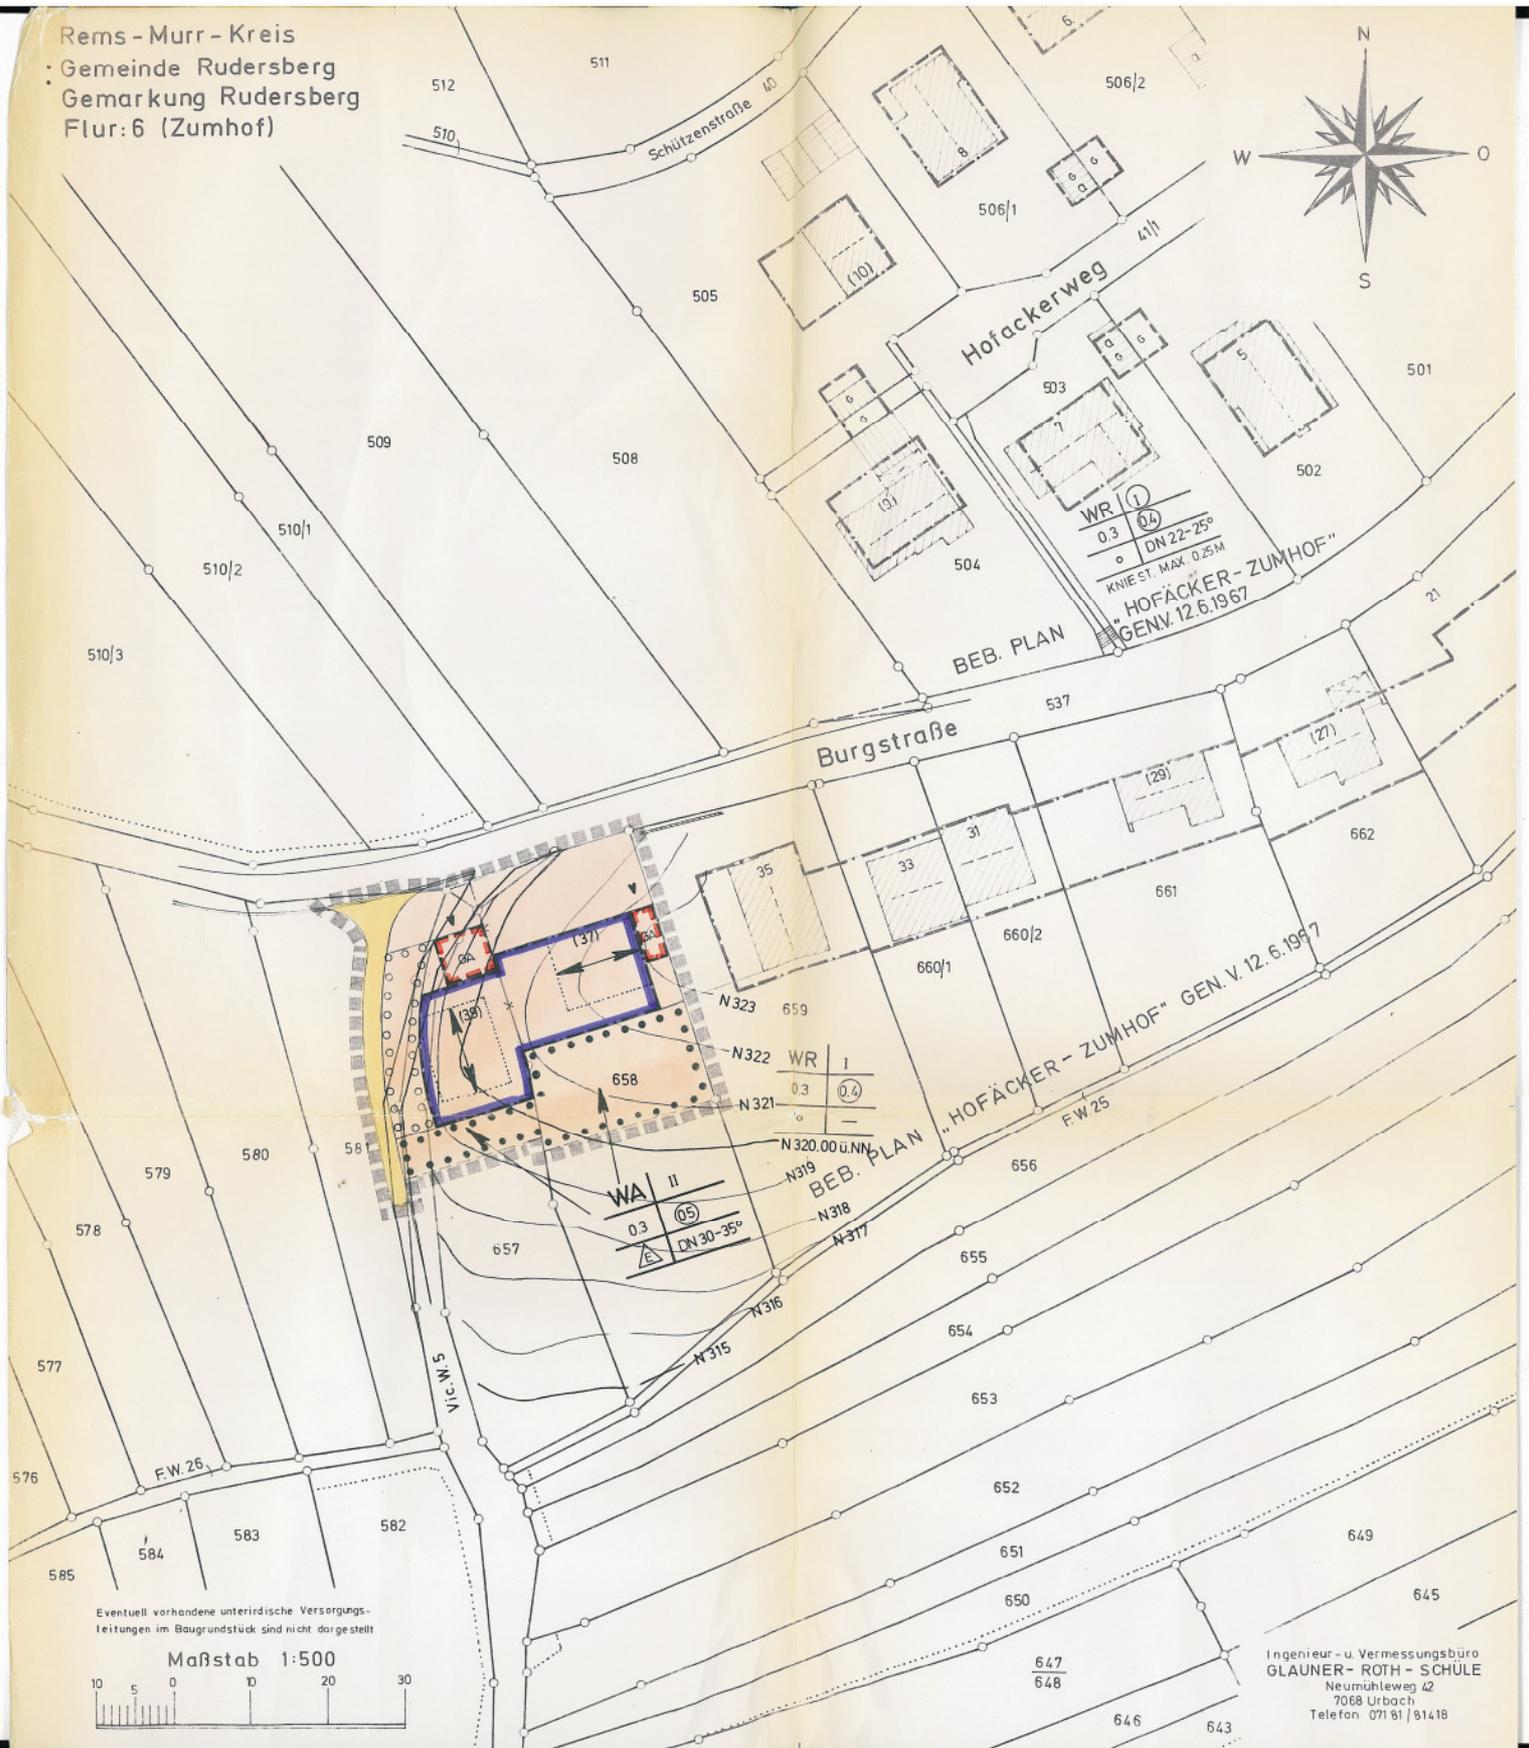

Eventuell vorhandene unterirdische Versorgungsleitungen im Baugrundstück sind nicht dargestellt

Maßstab 1:500

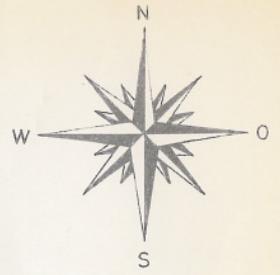

Ingenieur - u. Vermessungsbüro  
**GLAUNER - ROTH - SCHÜLE**  
 Neumühlweg 42  
 7068 Urbach  
 Telefon 071 61 / 81418