
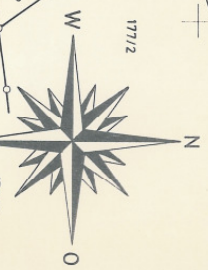
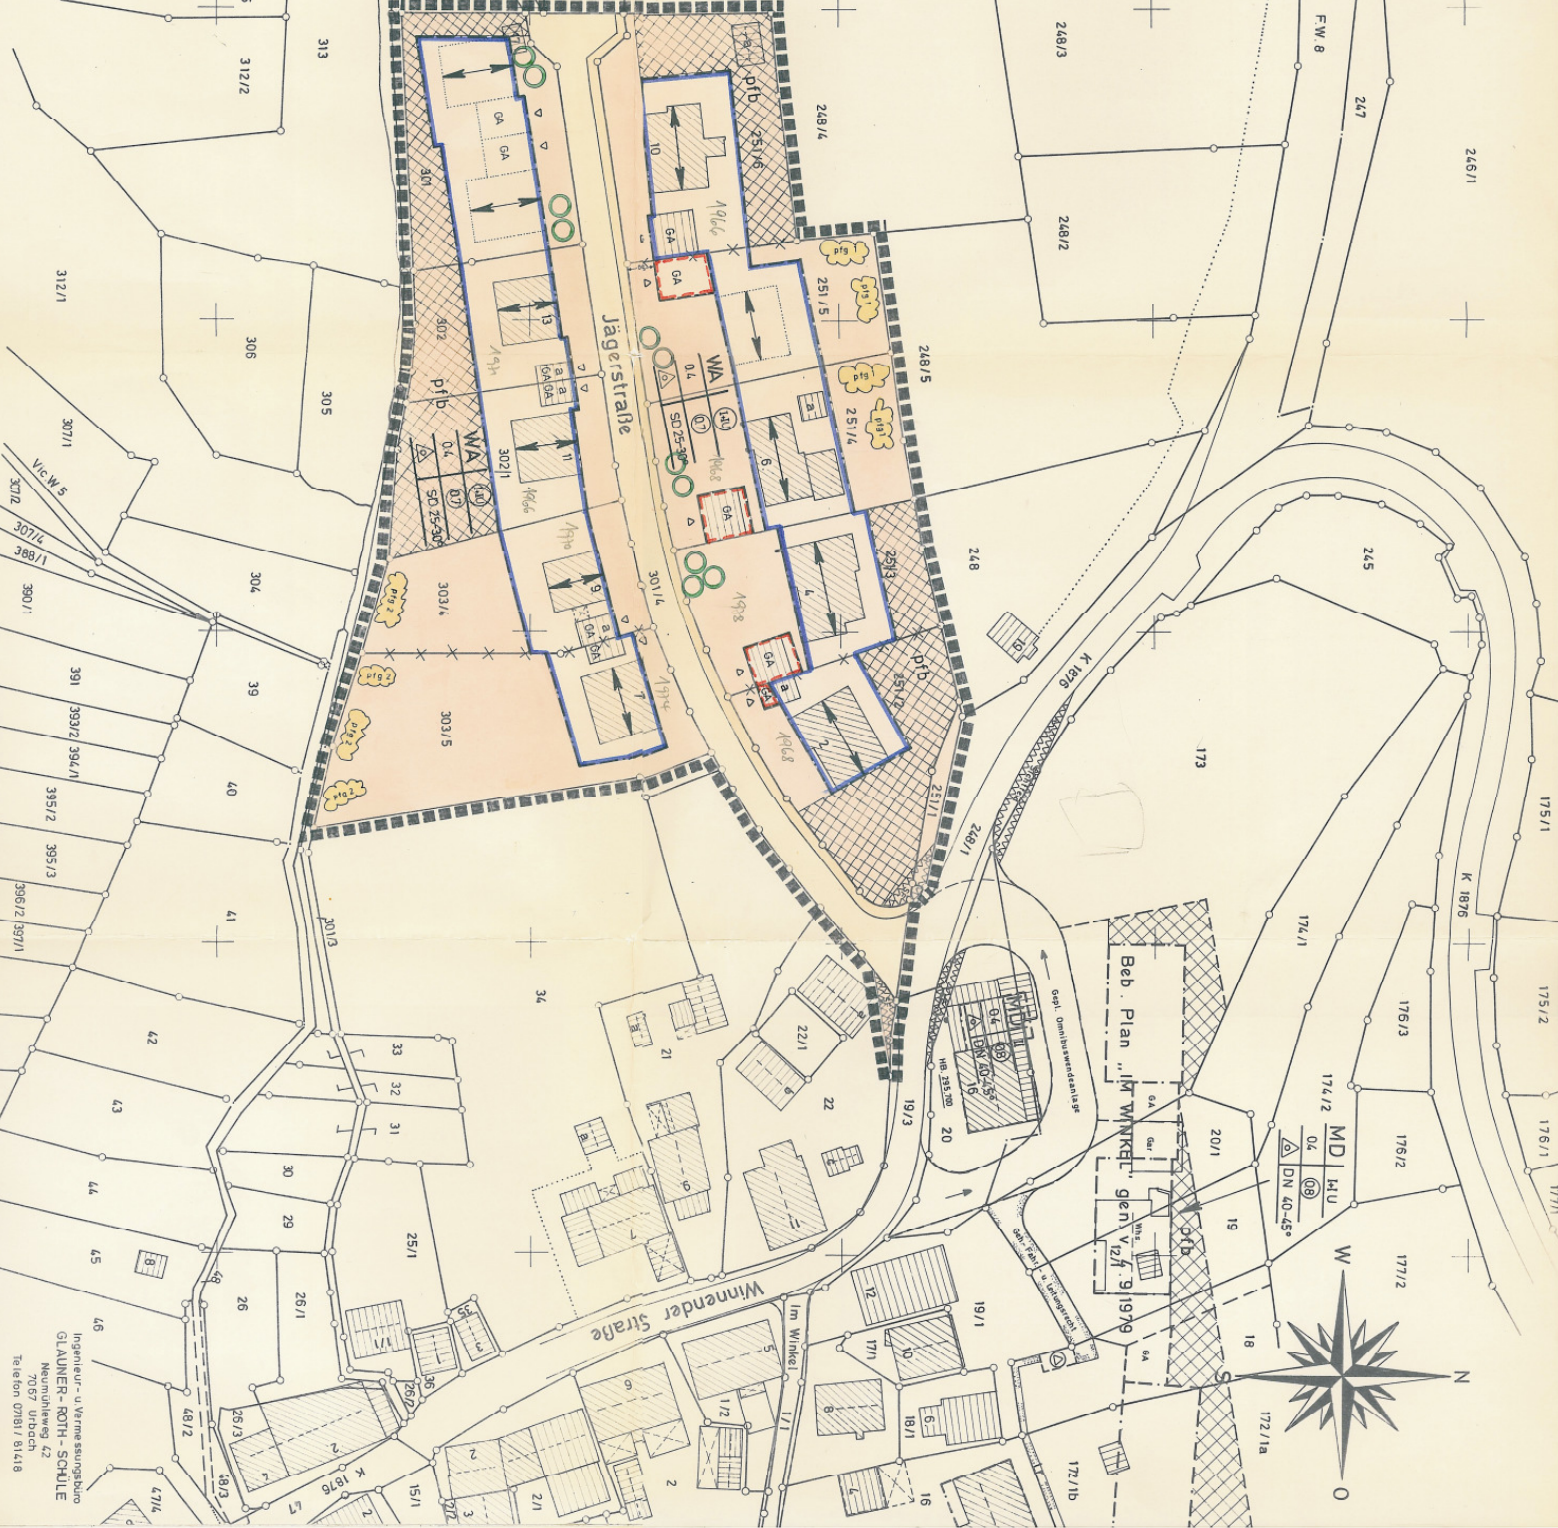


Manstab 1:500
 Etwas vorhandene unterirdische Versorgungsleitungen im Bauplanbereich sind nicht dargestellt

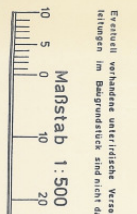

Ingenieur- u. Vermaßeungsbüro
 G. AUNER-ROTH-SCHULE
 Neumühlweg 42
 70577 Urbach
 Telefon 07141 81418