


GEMARKUNG KREHWINKEL

*Birchena*

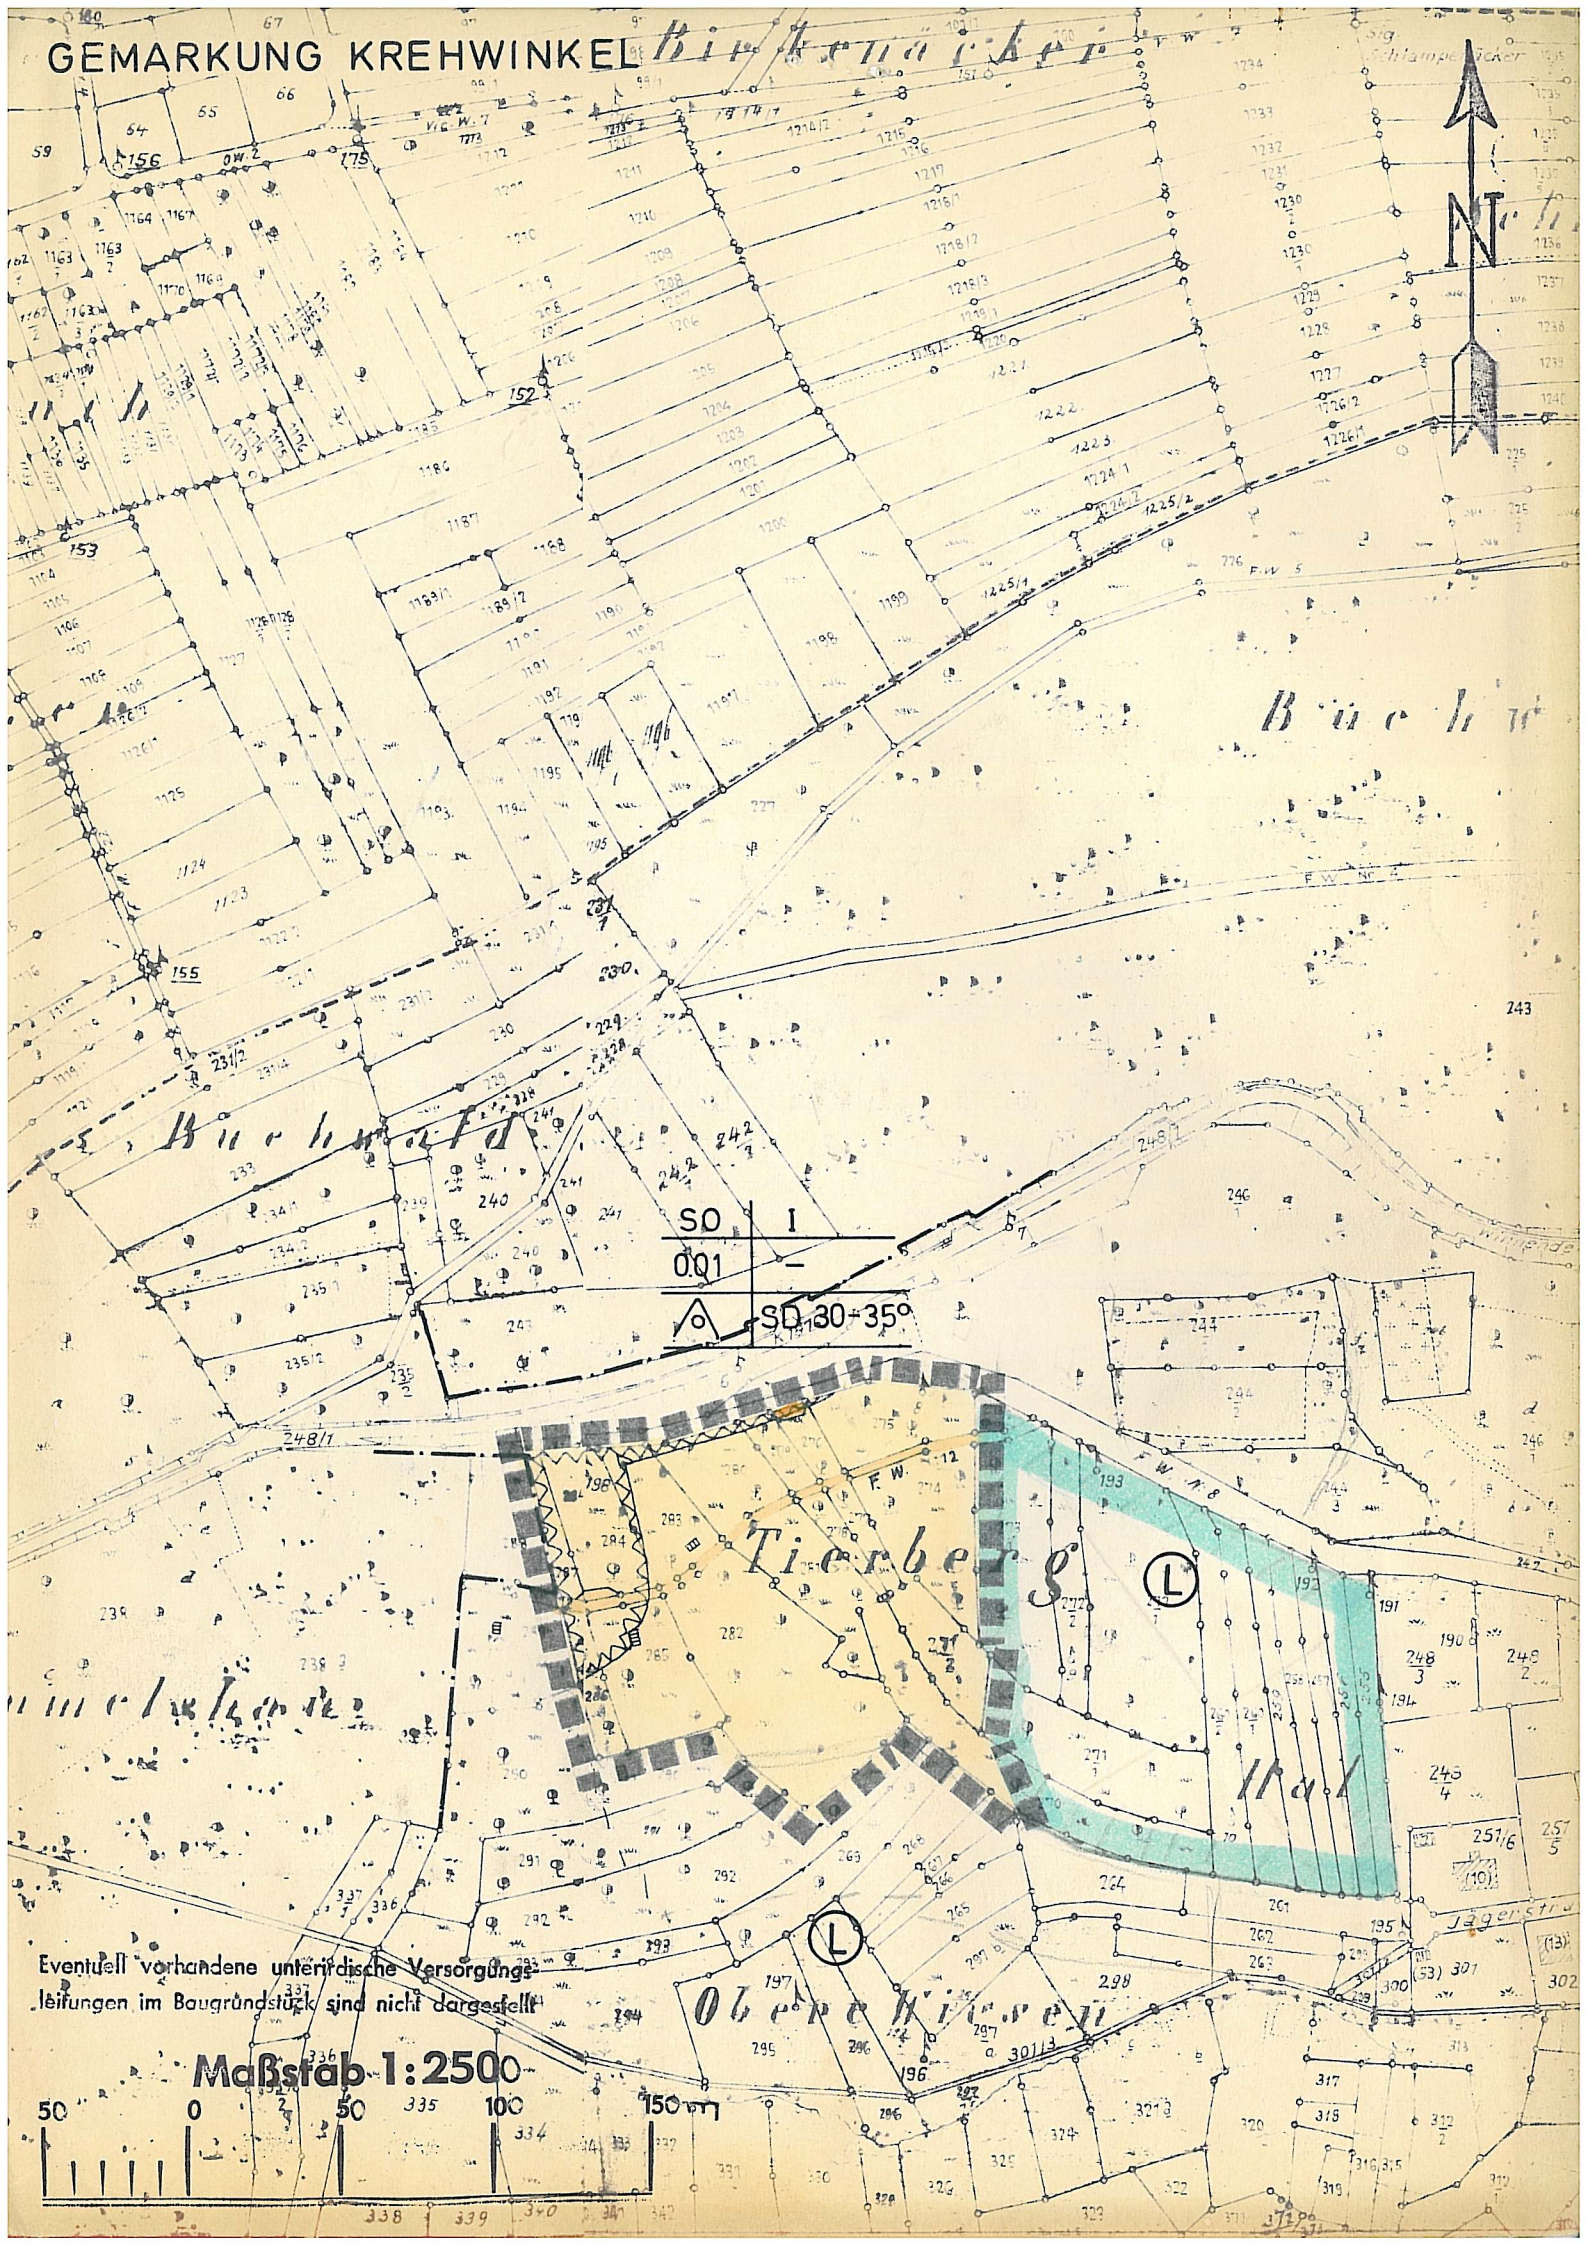

Eventuell vorhandene unterirdische Versorgungsleitungen im Baugrundstück sind nicht dargestellt

Maßstab 1:2500

