
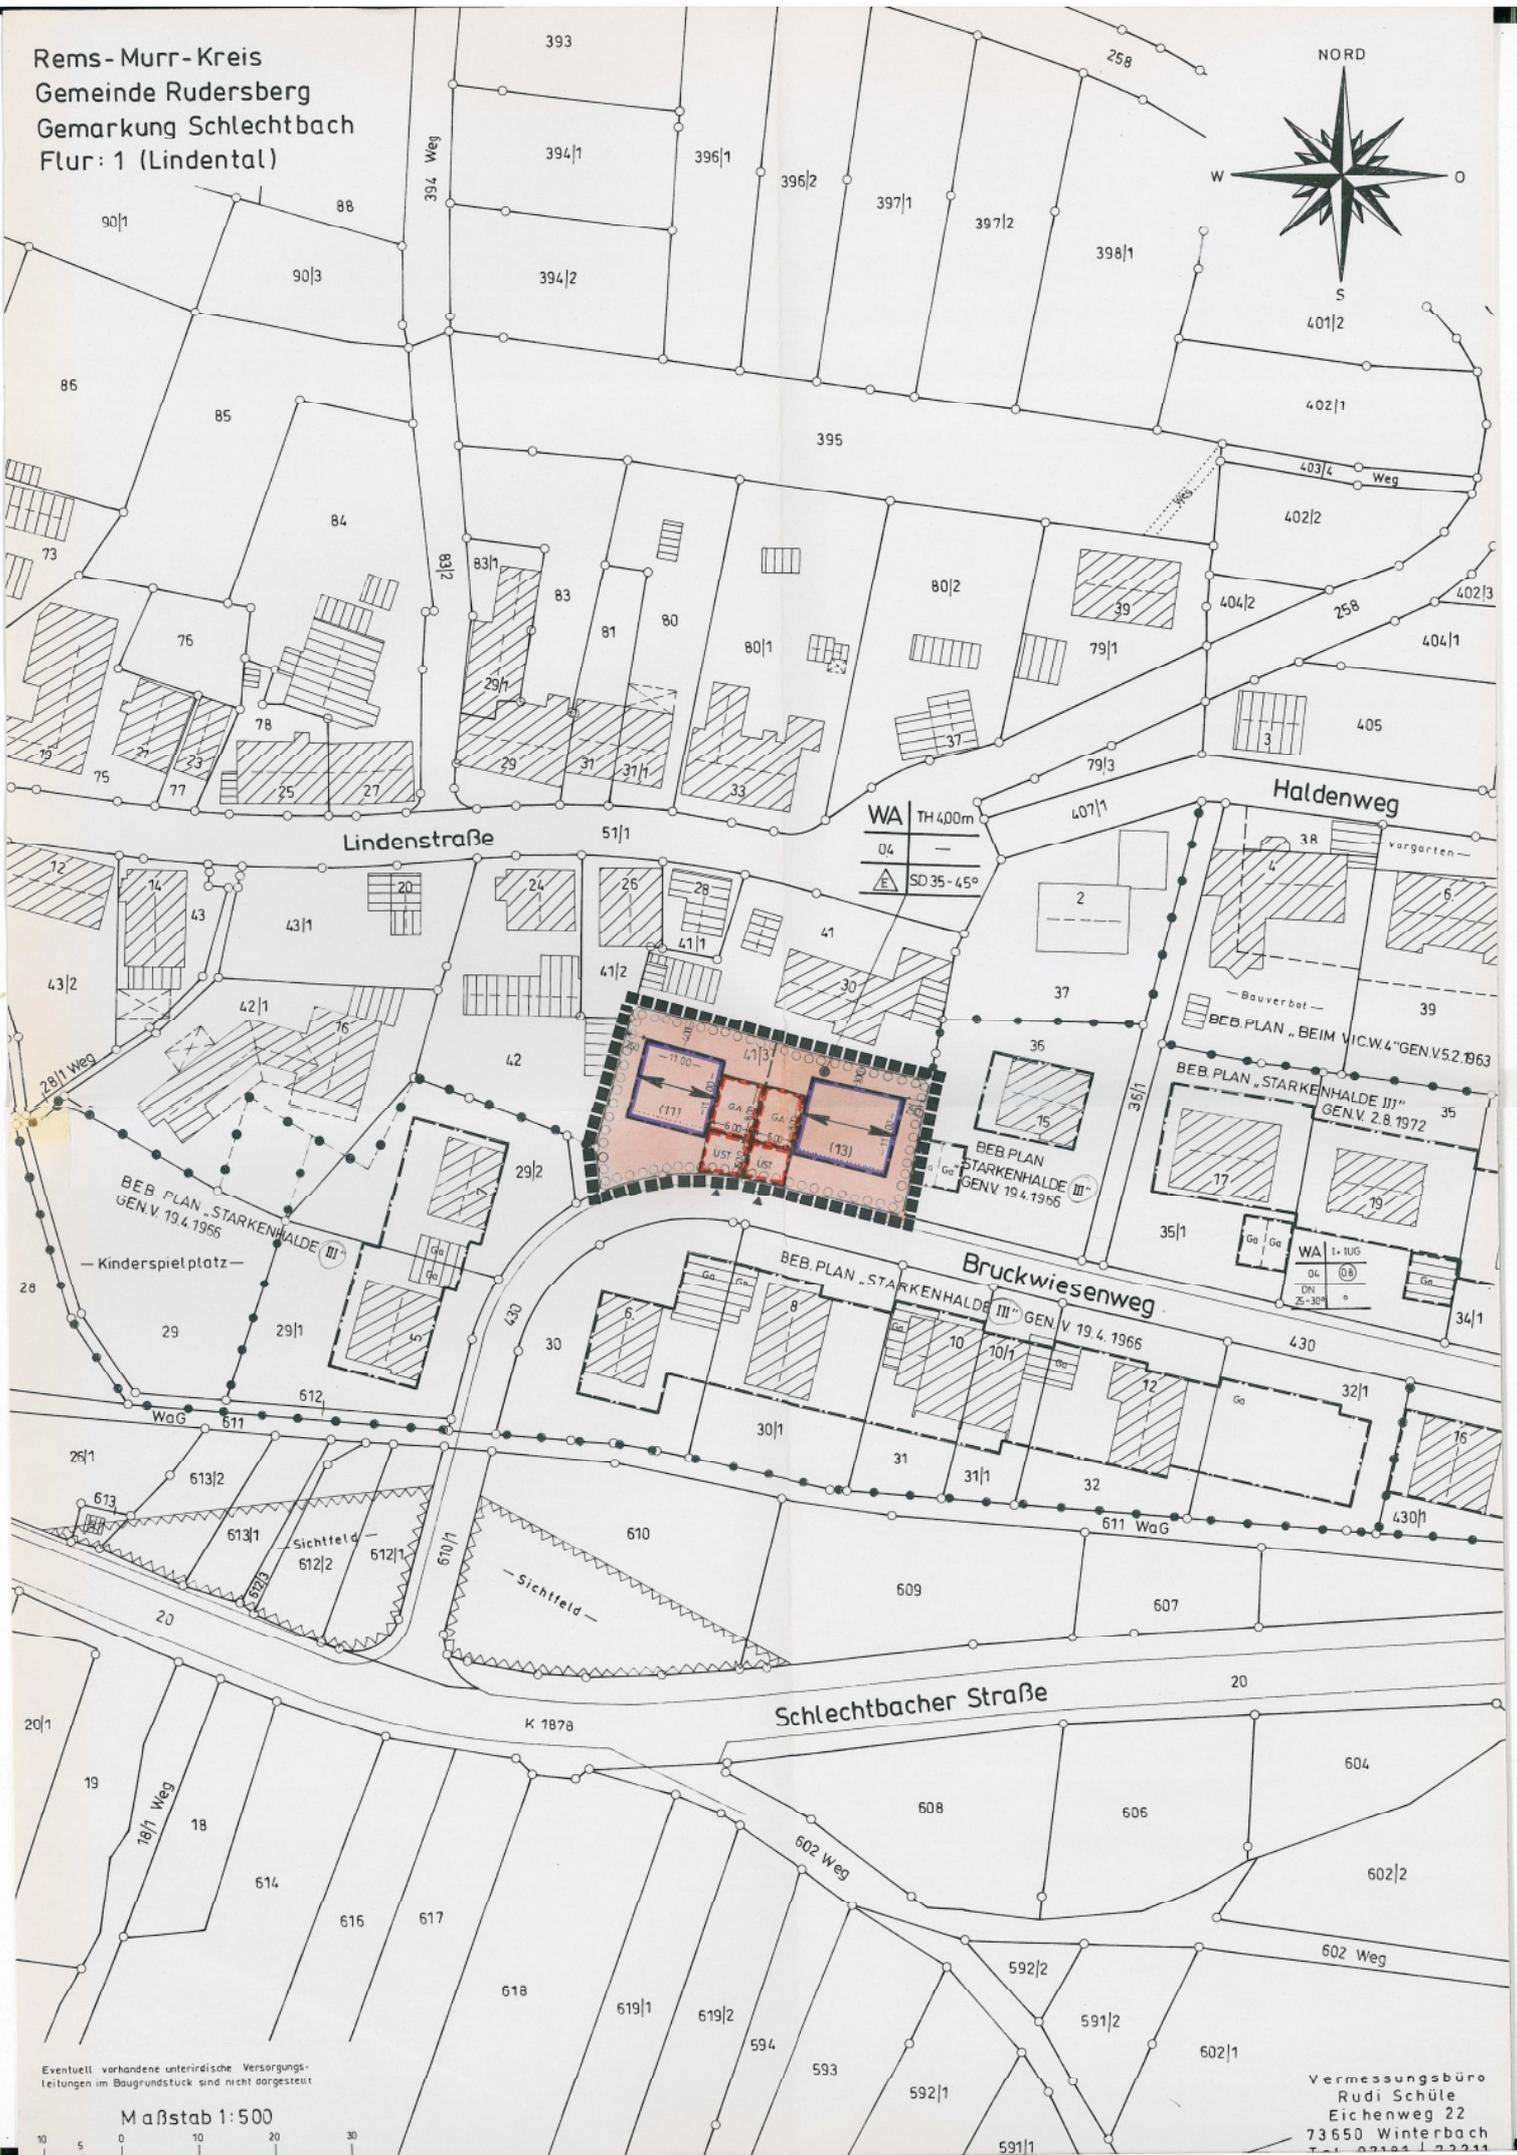


Rems-Murr-Kreis
Gemeinde Rudersberg
Gemarkung Schlechtbach
Flur: 1 (Lindental)

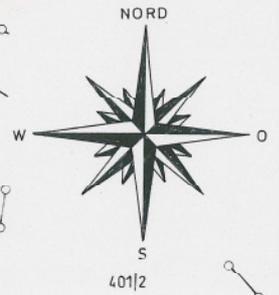

Eventuell vorhandene unterirdische Versorgungsleitungen im Baugrundstück sind nicht dargestellt

Maßstab 1:500

Vermessungsbüro
Rudi Schüle
Eichenweg 22
73650 Winterbach
Tel. 07141 122211