


Arthur Blöd, Kaufmann

Hilde Walliser, Haustochter 80

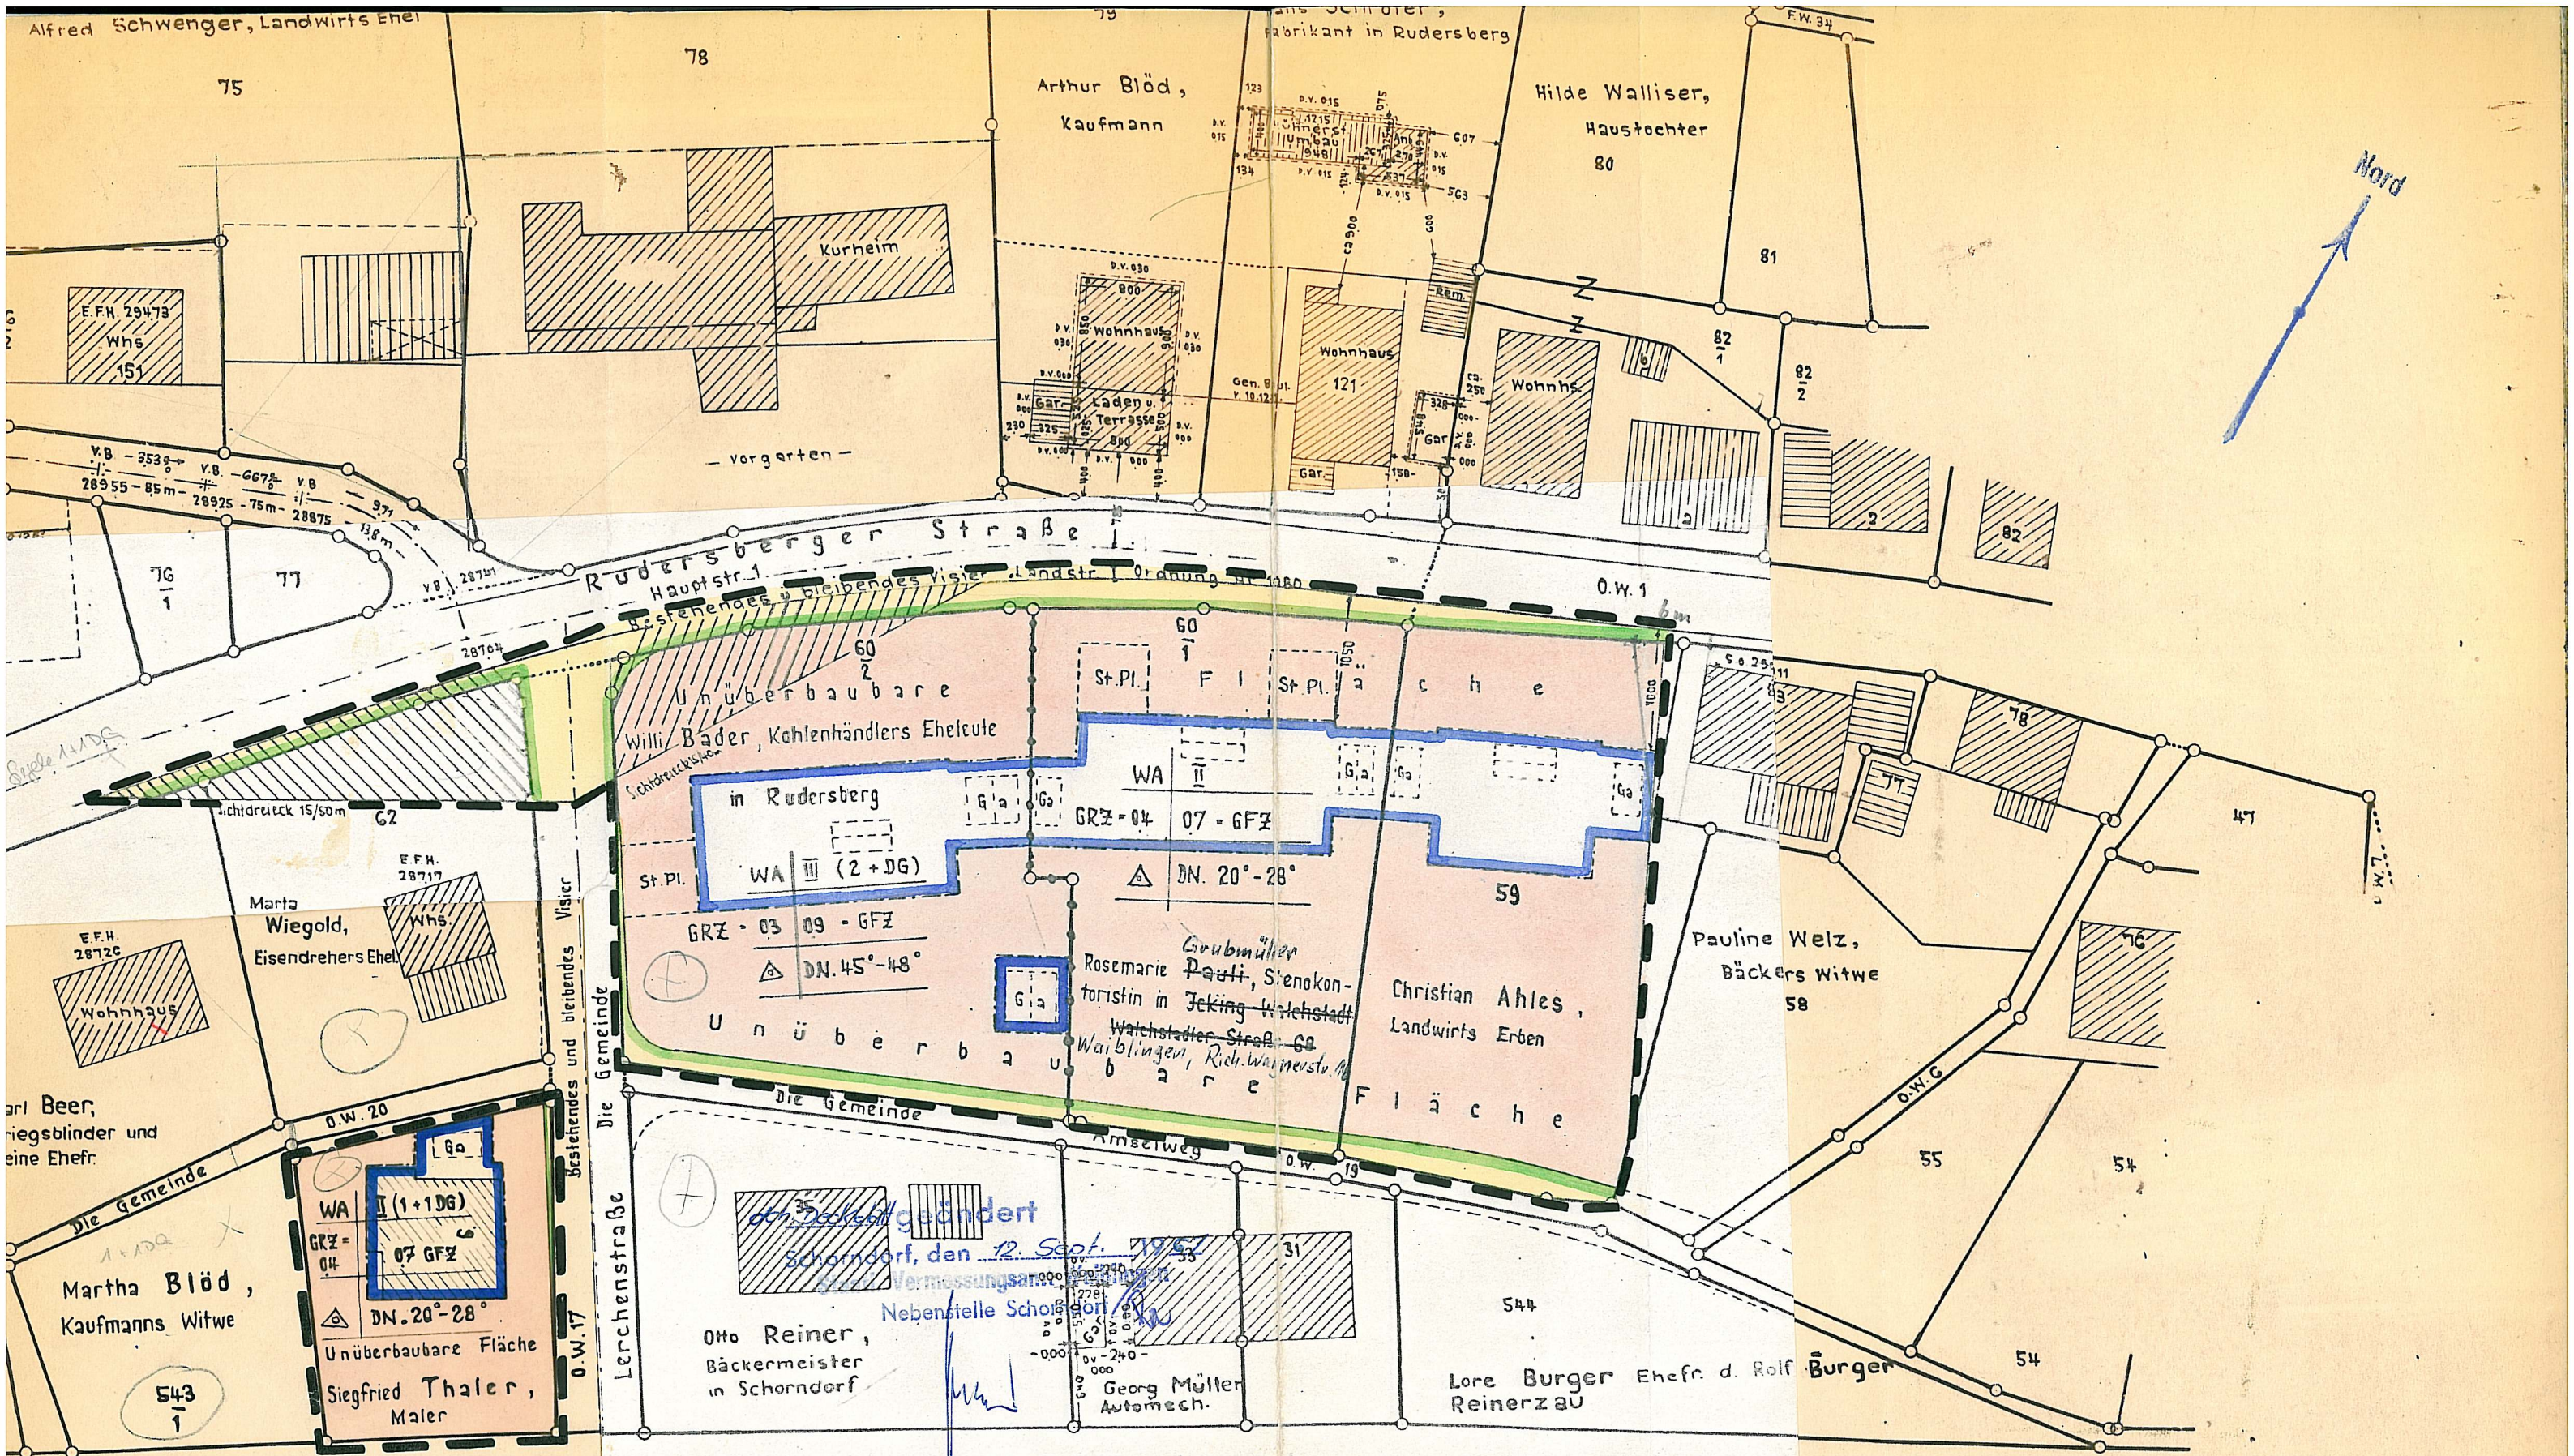

E.F.H. 29473
Whs
151

Kurheim

Wohnhaus
Laden u. Terrasse

Wohnhaus
121

Wohnhs.

v.B. - 353 - v.B. - 667 - v.B.
28955 - 85m - 28925 - 75m - 28875

Rudersberger Straße
Hauptstr. 1
bestehendes u. bleibendes Visier

Unüberbaubare Fläche
Willi Bader, Kohlenhändlers Eheleute

in Rudersberg
WA III (2+DG)
GRZ - 03 09 - GFZ
DN. 45°-48°

Grubmüller
Rosemarie Pauli, Sienkon-
toristin in Jeking Wehstadt
Wachstader Str. 60
Waiblingen, Rich. Wagnerstr. 14
b a r e

Christian Ahles,
Landwirts Erben

Pauline Welz,
Bäckers Witwe 58

Marta Wiegold,
Eisendreher's Ehele.
E.F.H. 28726
Wohnhaus

Martha Blöd,
Kaufmanns Witwe
543
1

Unüberbaubare Fläche
Siegfried Thaler,
Maler
E. B. 2

Schorndorf, den 12. Sept. 1967
Vermessungsamt
Nebensstelle Schorndorf

Otto Reiner,
Bäckermeister
in Schorndorf

Georg Müller
Automech.

Lore Burger Ehefr. d. Rolf Bürger
Reinerzau

Bundesrepublik Deutschland (Bundeseisenbahnvermögen)

Schiene

fertigt:
Schorndorf, den 21. April 1967
S'aatl. Vermessungsamt, Nebensstelle

