


Rems - Murr - Kreis
 Gemeinde Rudersberg
 Gemarkung Rudersberg
 Flur : 0

Eichhaldenweg 1144

NORD

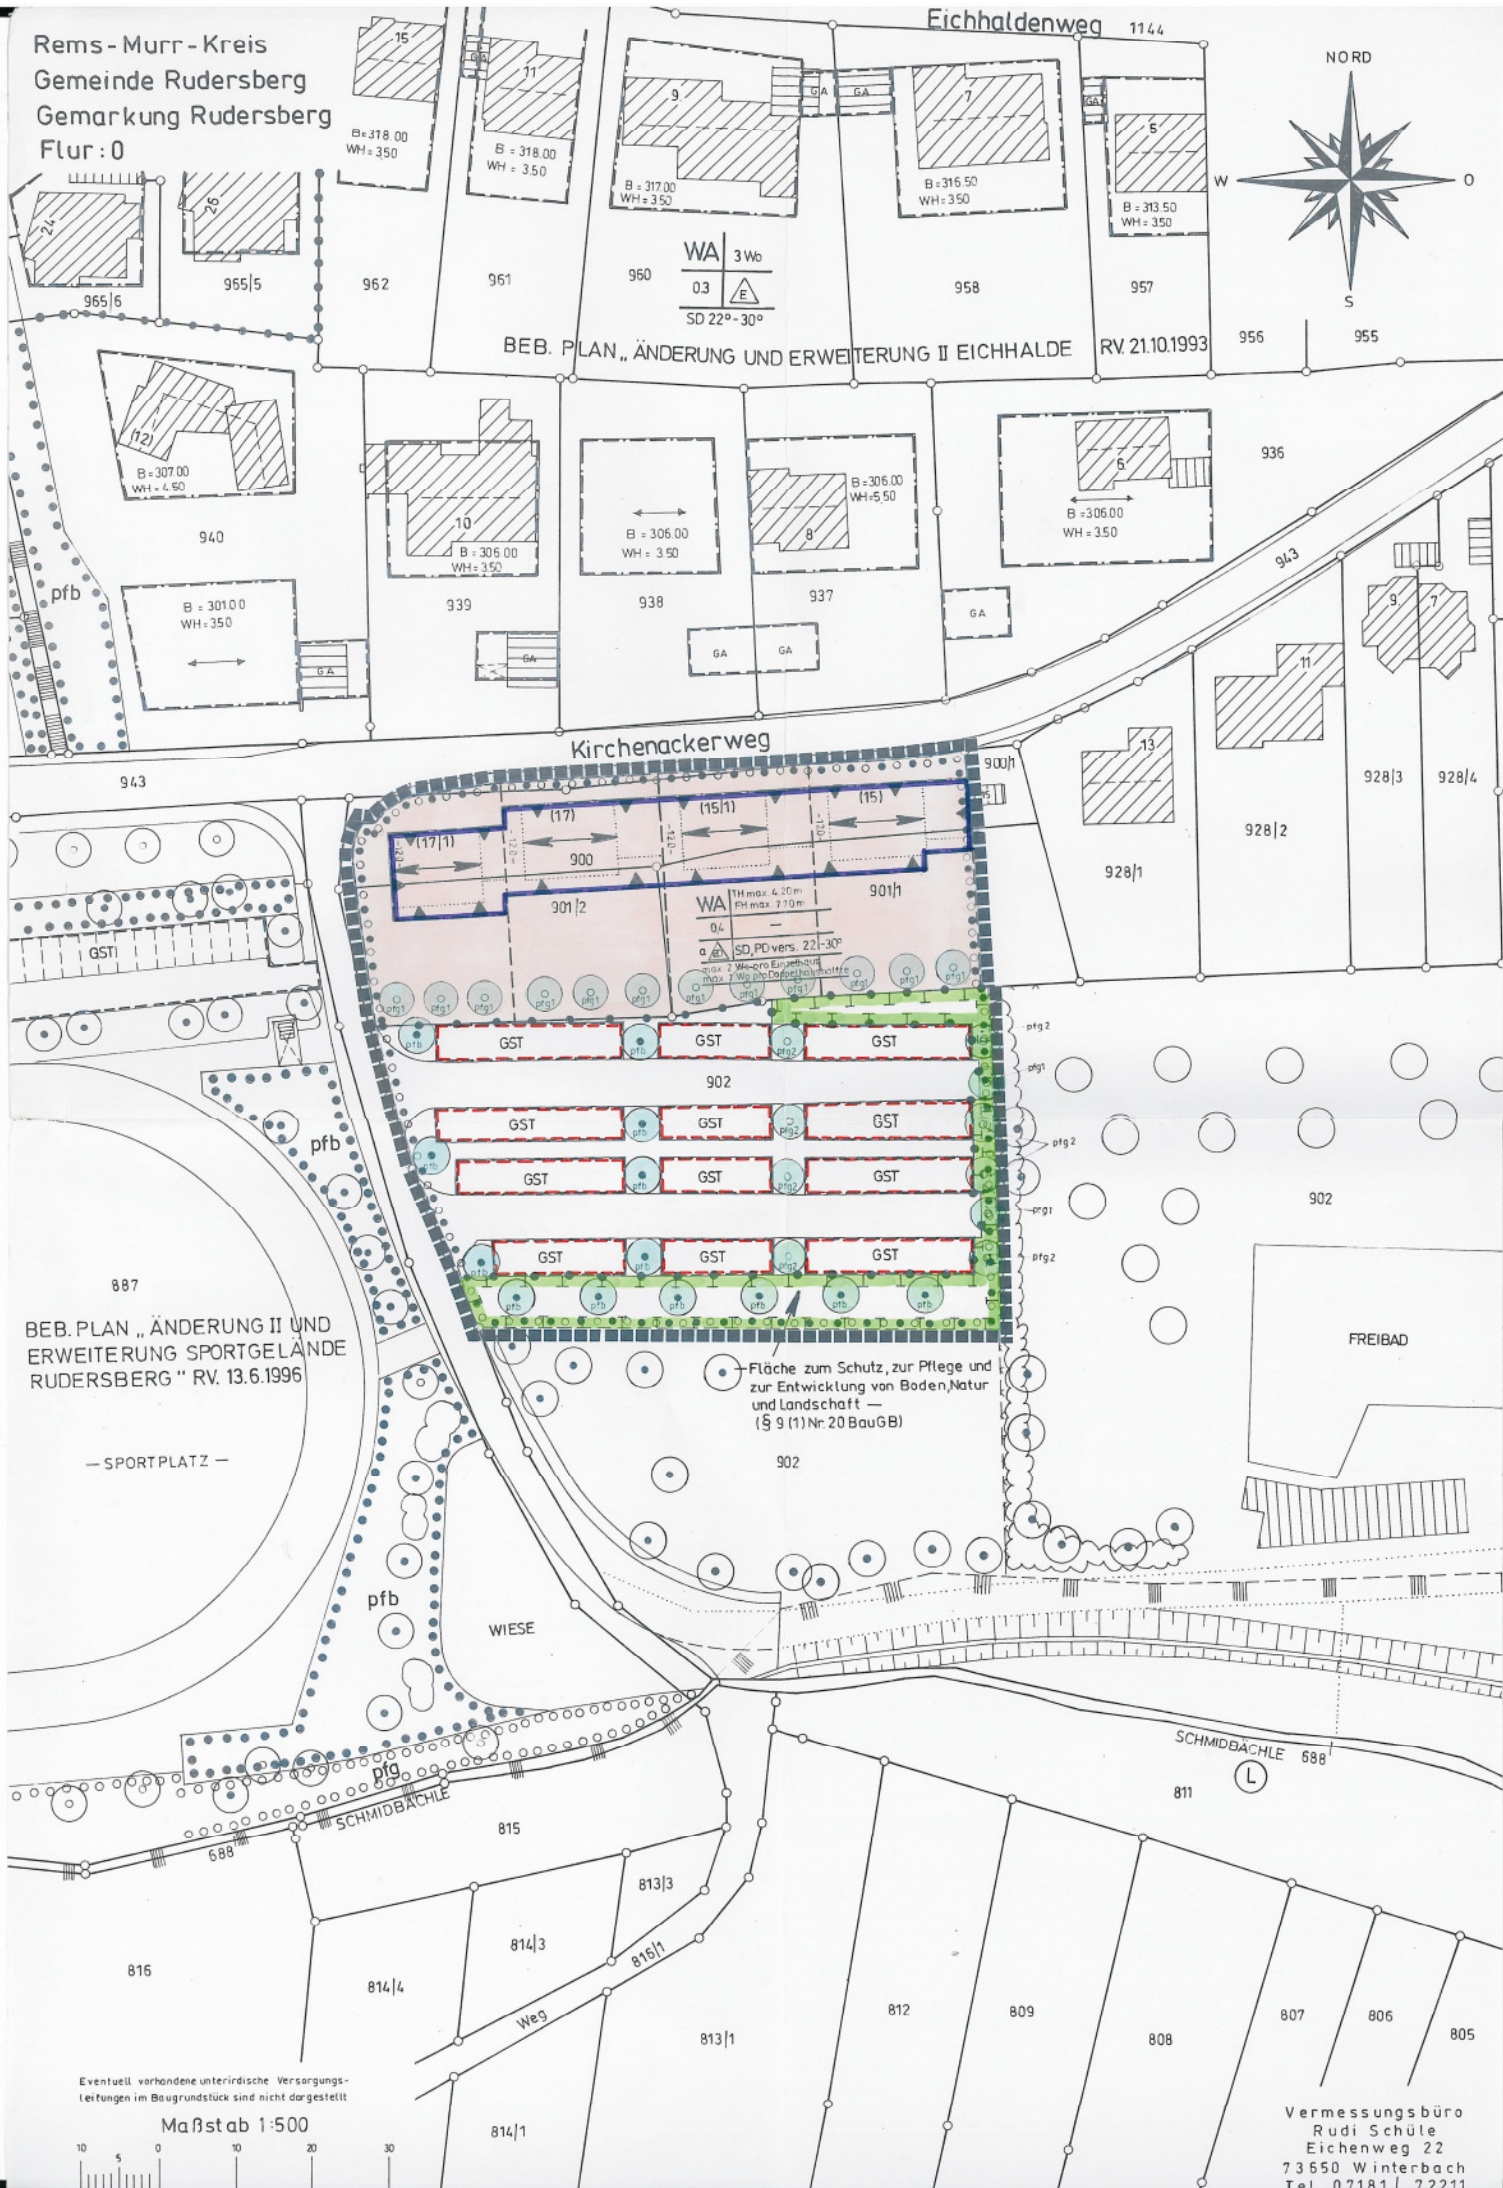

BEB. PLAN „ÄNDERUNG UND ERWEITERUNG II EICHHALDE RV. 21.10.1993

Kirchenackerweg

BEB. PLAN „ÄNDERUNG II UND ERWEITERUNG SPORTGELÄNDE RUDERSBERG“ RV. 13.6.1995

— SPORTPLATZ —

Fläche zum Schutz, zur Pflege und zur Entwicklung von Boden, Natur und Landschaft — (§ 9 (1) Nr. 20 BauGB)

FREIBAD

SCHMIDBÄCHLE 688

811 (L)

815

813/3

814/3

815/1

813/1

814/4

814/1

Weg

812

809

808

807

806

805

Eventuell vorhandene unterirdische Versorgungsleitungen im Baugrundstück sind nicht dargestellt

Maßstab 1:500



Vermessungsbüro
 Rudi Schüle
 Eichenweg 22
 73550 Winterbach
 Tel. 07181 / 72211